


VODOVOD PŮDORYS 1NP

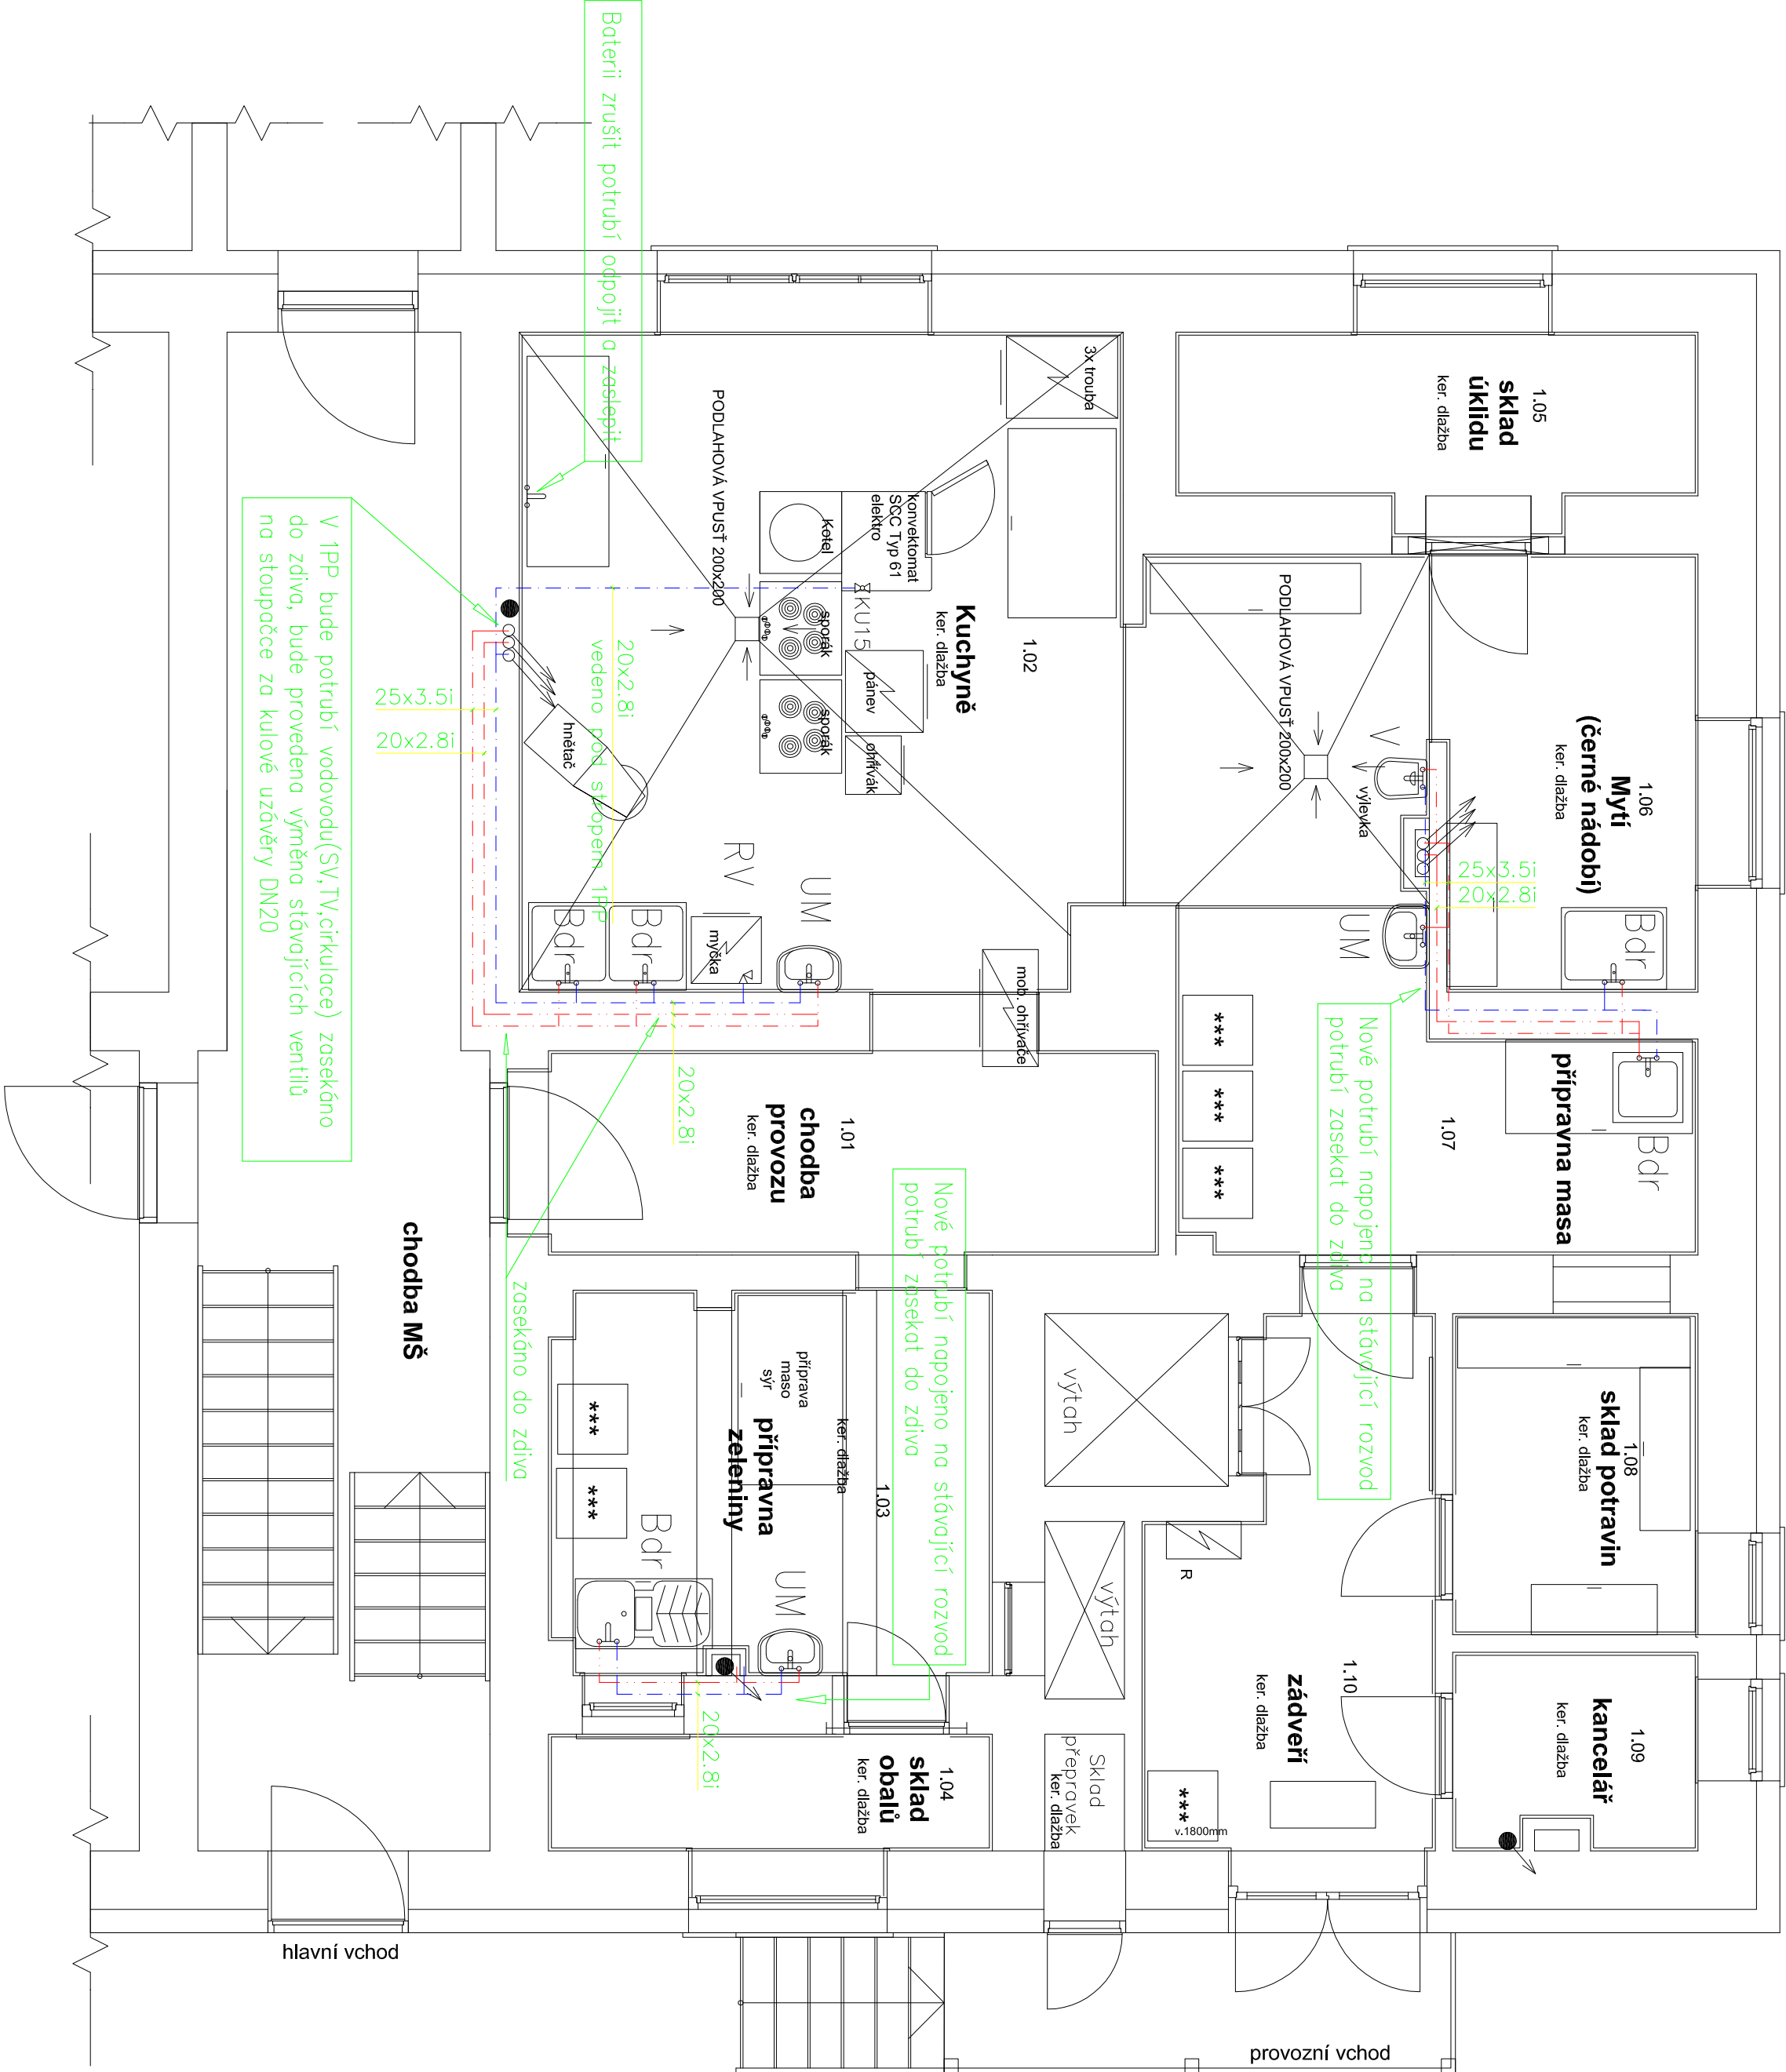

LEGENDA

Potrubí		
Označení	Materiál	Izolace
Studená voda	Statický kopolymer propylenu PP-R (PP typ3)-PN16	6mm
Teplá voda	Statický kopolymer propylenu PP-R (PP typ3)-PN16	20mm
Cirkulace	Statický kopolymer propylenu PP-R (PP typ3)-PN16	20mm

Zařizovací předměty		
Označení	Materiál	Připojení
UM	Umývadlo Lyro Plus 65cm, umývadlové baterie stojánkové Dino, umývadlový síťon, rohový ventil RV½"x¾"	RV½"x¾"
V	Výeška MIRA keramická stojící s plastovou mřížkou, baterie nástěnná pro výešku POLAR r.100 s ramínkem 20cm	G½"
Bdr	Baterie dřezová nástěnná TALAS rozteč 150mm s ramínkem 300mm	G½"
RV	Rohový ventil 1/2 "	R½"

Poznámka:
Veškeré zařizovací předměty a kuchyňské zařízení z nerezové oceli zůstává stávající

Vedoucí projektant			Projektant část 178		Vyracoval		Účel	DPS
Petr Pařízek			Pavel Stejskal		Pavel Stejskal		Datum	11/2017
AS 0300772			AT 0300714		AT 0300714		Číslo zak.	02-11-2017
Investor			Město Sokolov, Rokycanova 1929, 356 01 Sokolov, IČ: 00239546				Formát	A2
Kraj			karlovarský				Kótováno	mm
Město akce			MŠ – stavební úprava kuchyně na st.p. 3694, k.ú. Sokolov obec Sokolov, ulice Vítězná č.p.725				Měřítko	1:50
Stavba - objekt			VNITŘNÍ VODOVOD				Číslo	D1.4-2
Obsah			1NP VODOVOD					