




USAZOVACÍ NÁDRŽ SO-03  
PŮDORYSNÝ POHLED

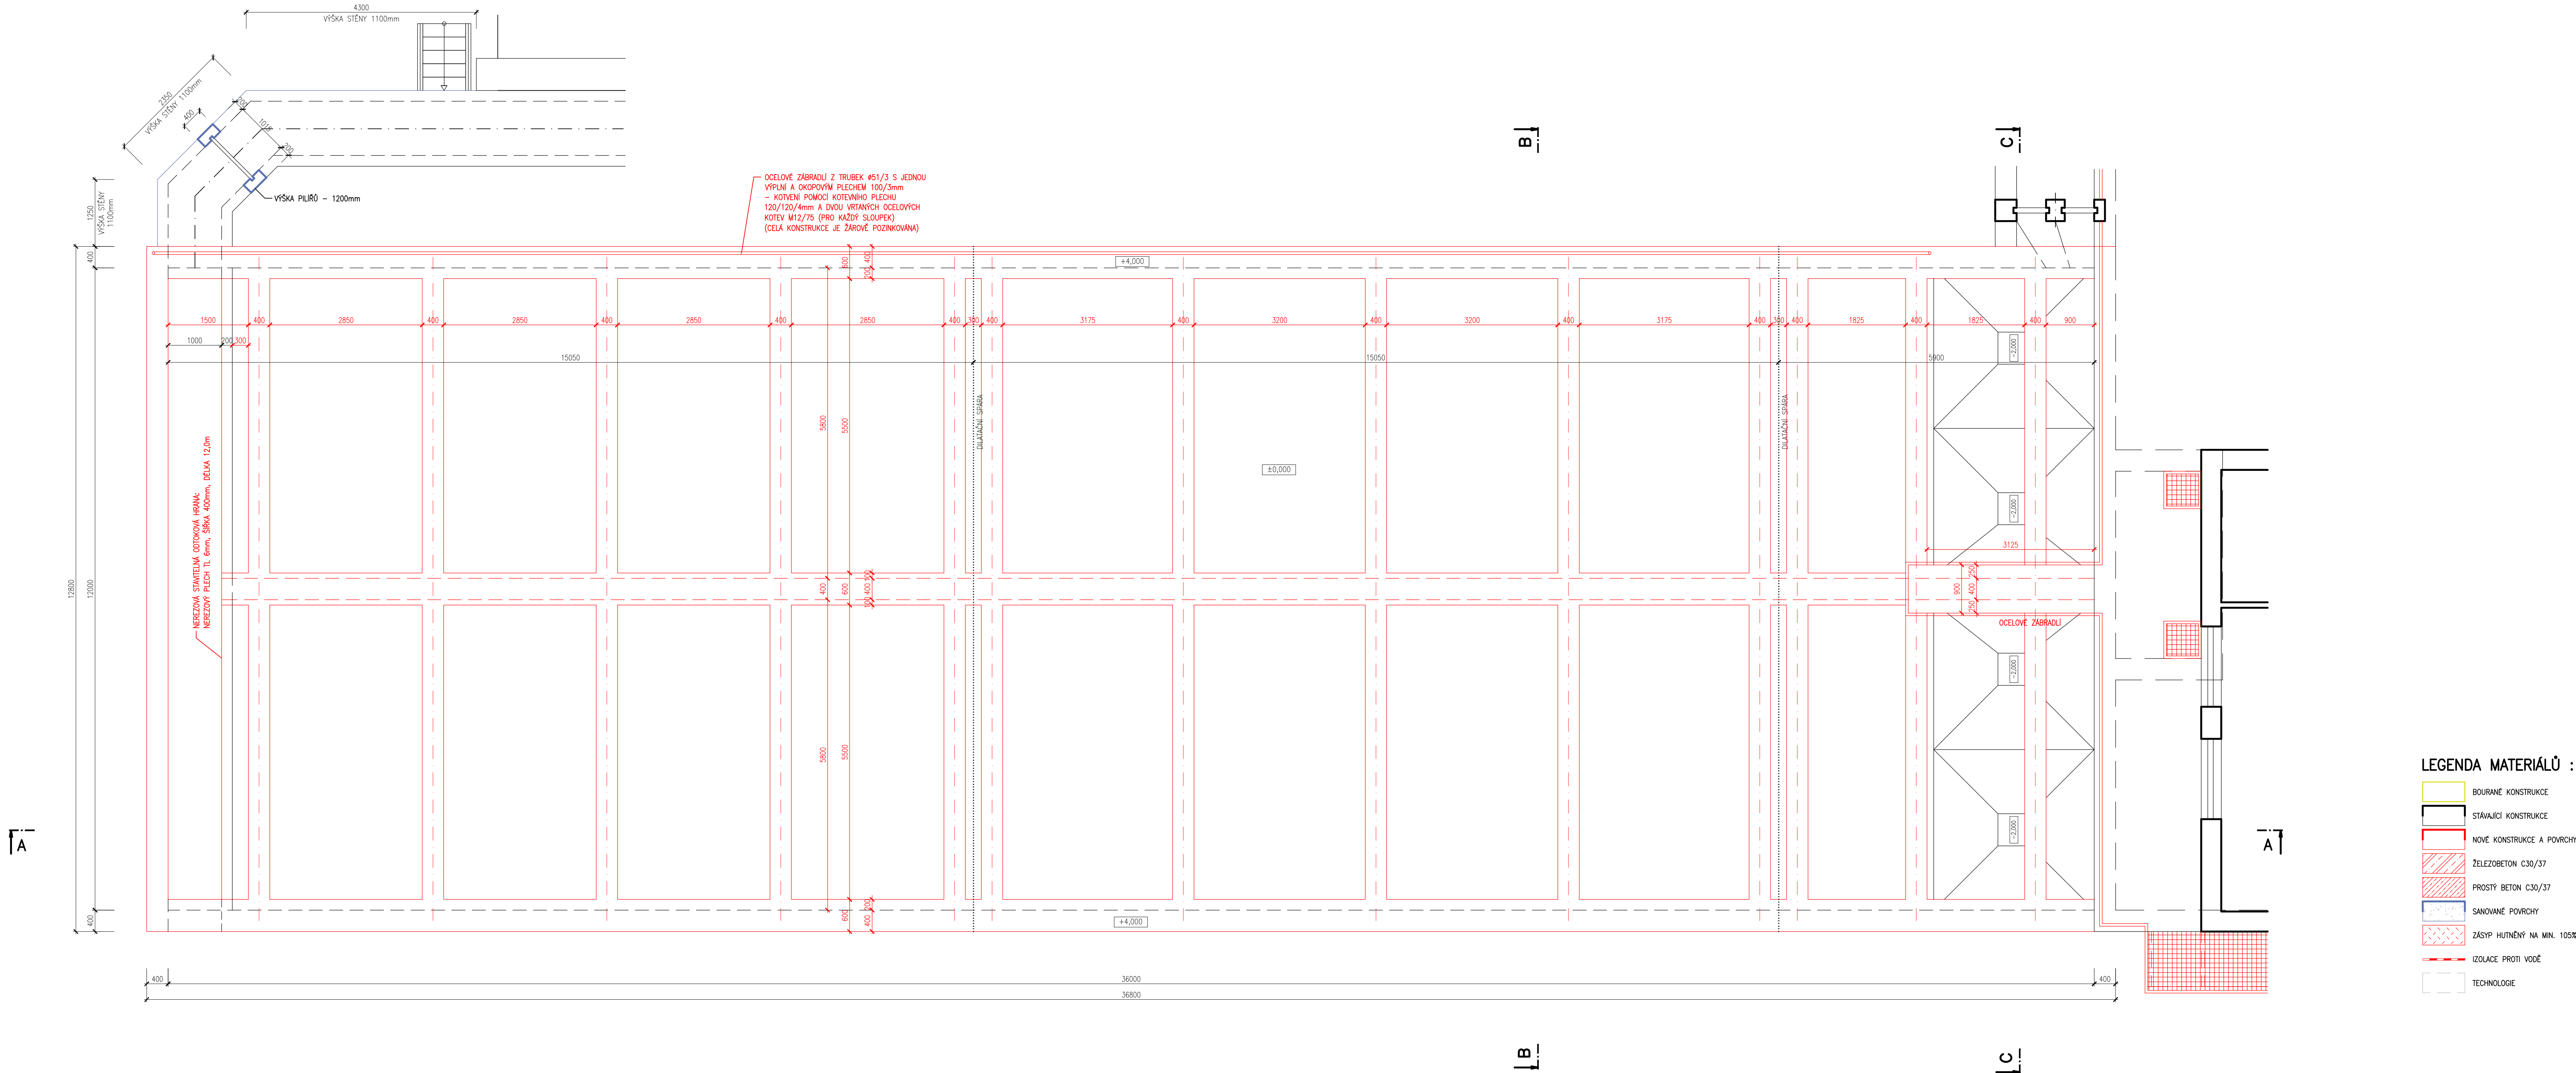

LEGENDA MATERIÁLŮ :

- BOURANÉ KONSTRUKCE
- STÁVAJÍCÍ KONSTRUKCE
- NOVÉ KONSTRUKCE A POVRCHY
- ŽELEZOBETON C30/37
- PROSTÝ BETON C30/37
- SANKOVANÉ POVRCHY
- ZÁSTY HUTNĚNÝ NA MIN. 105% PS
- IZOLACE PROTI VODĚ
- TECHNOLOGIE

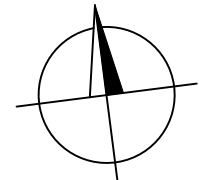

SO 03 – USAZOVACÍ NÁDRŽ					Výškový systém: B.p.v.		
HLAVNÍ INŽENÝR ING. HRUBÝ		ZODPOVĚDNÝ PROJEKTANT ING. HRUBÝ		VYPRACOVAL S. KROUPA	KRESLIL S. KROUPA	KONTROLOVAL ING. J. LINGER	 SENKOVNĚ NAM. 1 ČESKÉ BUDĚJOVICE 370 01 (438677511)
OBJEDNATEL MĚSTO SOKOLOV					ZAK. Č. 1231-83		
KRAJ KARLOVARSKÝ					ARCH. Č. 1231		
AKCE					FORMAT 10x44		KOPIE
ČISTÍRNA ODPADNÍCH VOD - 2. ETAPA, 2. ČÁST					DATUM 12/2017		
					STUPEŇ DPS		
OBSAH					MĚŘITKO 1:50		ČÁST D.1.1
					VÝKR. Č. 4		
USAZOVACÍ NÁDRŽ – PŮDORYSNÝ POHLED							

±0,0 = 393,300m n.m.  
Výškový systém: B.p.v.