


ČERPÁNÍ KALU - ŘEZ 4-4

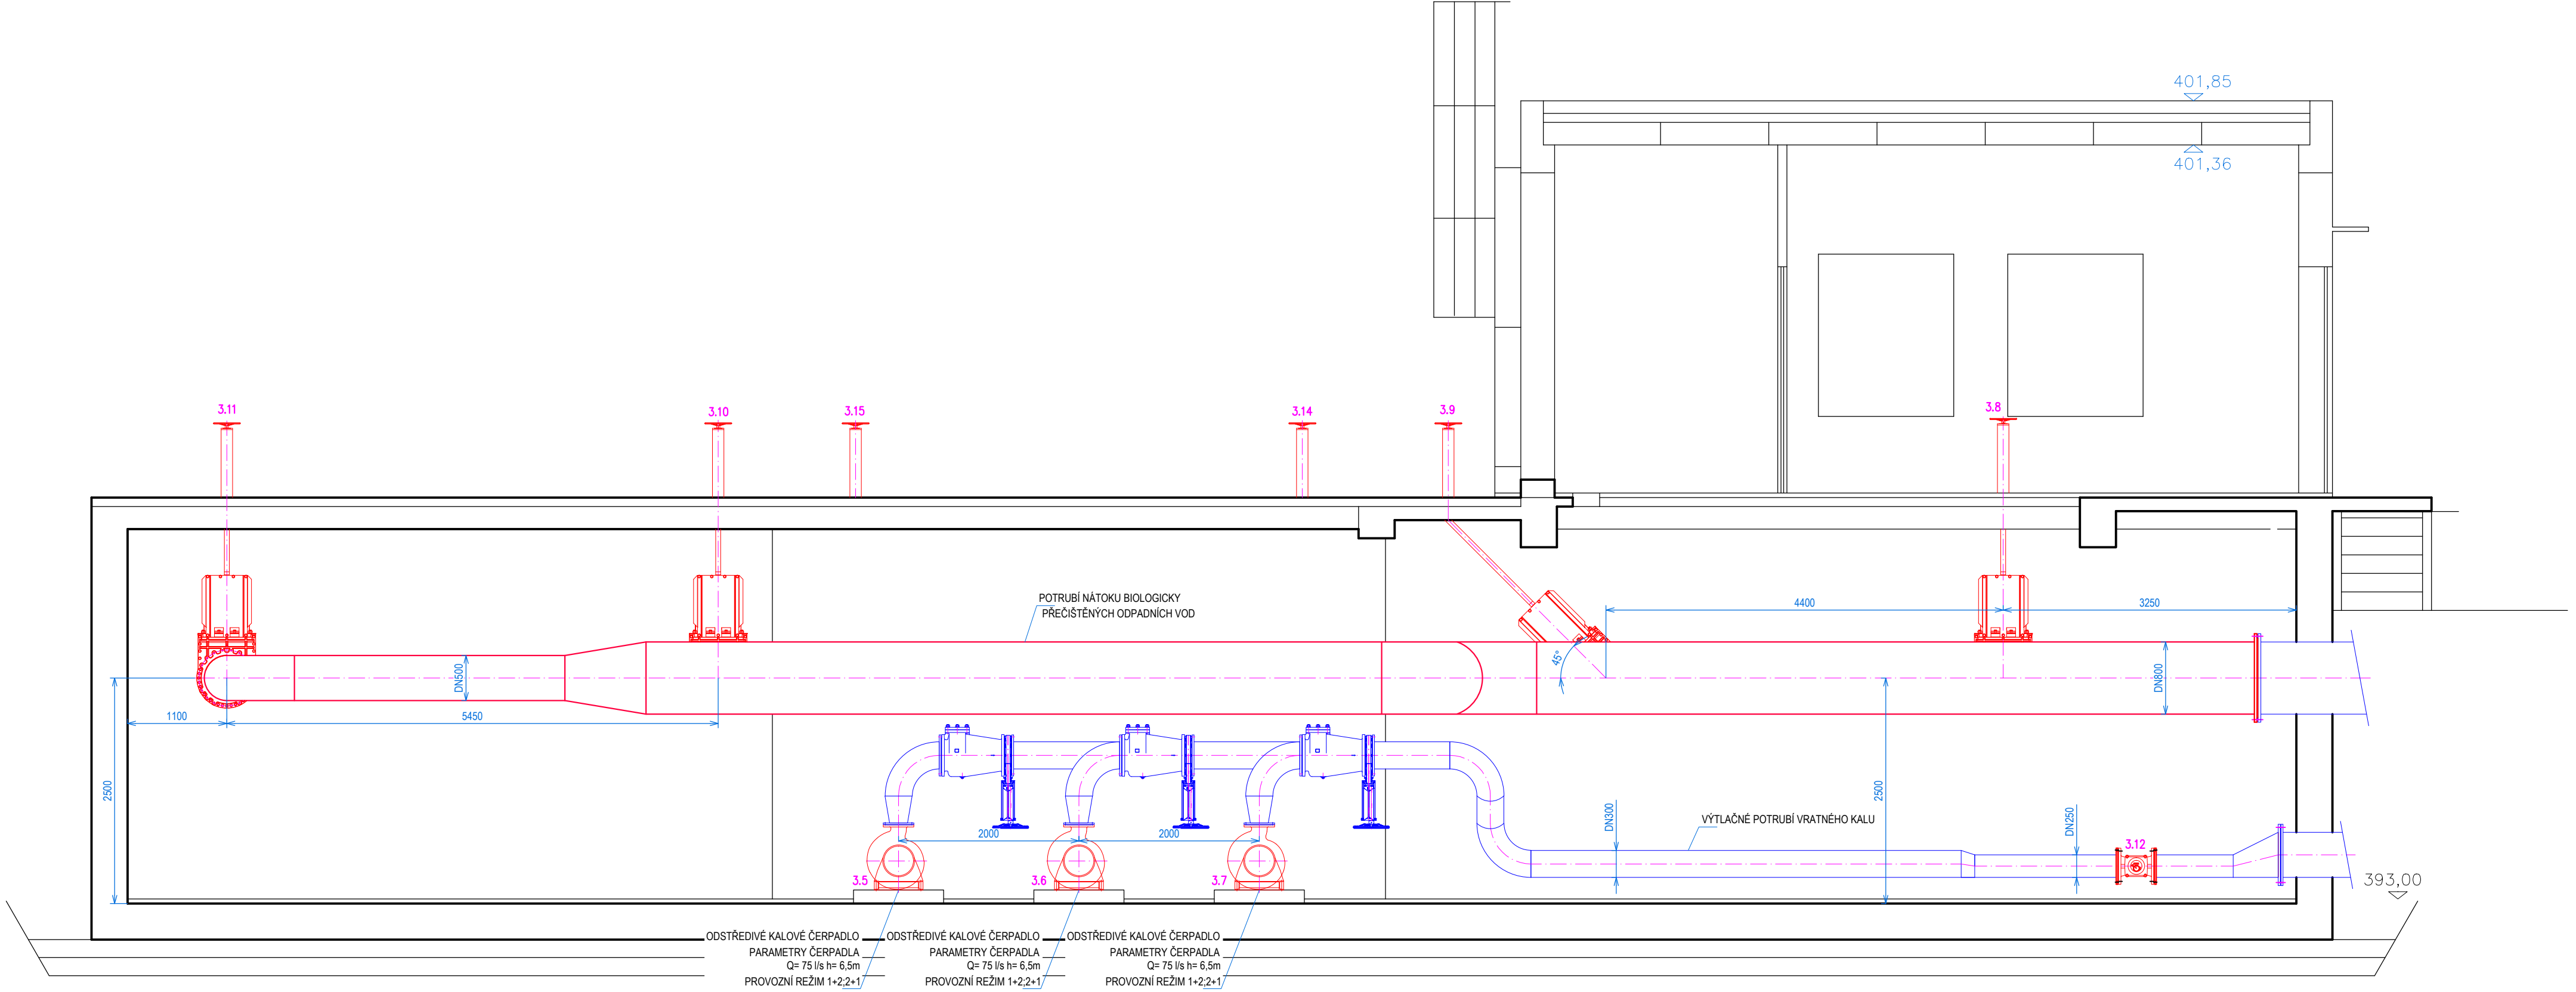

KONSTRUKCE:

- STAV NÁVRH
- TRUBNÍ A ARMATURNÍ VYSTROJENÍ
- STAVEBNÍ KONSTRUKCE

POZNÁMKA:

– PŘED ZAHÁJENÍM STAVBY JE NUTNO PROVÉST PŘESNÉ ZAMĚŘENÍ STAVBY A STÁVAJÍCÍHO TECHNOLOGICKÉHO VÝSTROJENÍ – UVEDENÉ ROZMĚRY JSOU POUZE ORIENTAČNÍ.
– MATERIÁLY S ODLIŠNOU KOROZNÍ UŠLECHTILOSTÍ BUDOU ODDĚLENY NEVODIVOU VRSTVOU TAK, ABY NEDOŠLO V MÍSTĚ STYKU OBOU MATERIÁLŮ KE VZNIKU ELEKTROCHEMICKÉ KOROZE.

HLAV. INŽENÝR ING. HRUBÝ	ZODPOVĚD. PROJEKTANT ING. HRUBÝ	VYPRACOVAL L. ŠMÍD	KRESLIL L. ŠMÍD	KONTOLOVAL V. SEDLÁČEK	SENÁŽNĚ NÁM. 1 ČESKÉ BUDĚJOVICE 370 01 tel. 385775111	
OBJEDNATEL MĚSTO SOKOLOV					ZAK. Č.	1231-83
KRAJ KARLOVARSKÝ					ARCH. Č.	1231
AKCE					FORMÁT	4xA4
ČISTÍRNA ODPADNÍCH VOD - 2. ETAPA, 2. ČÁST					DATUM	12/2017
					STUPEŇ	DPS
					MĚŘÍTKO	1:50
OBSAH					VÝKR. Č.	8
ČERPÁNÍ KALU – ŘEZ 4-4					ČÁST	D.2.1