


### ČERPÁNÍ KALU - ŘEZ 3-3

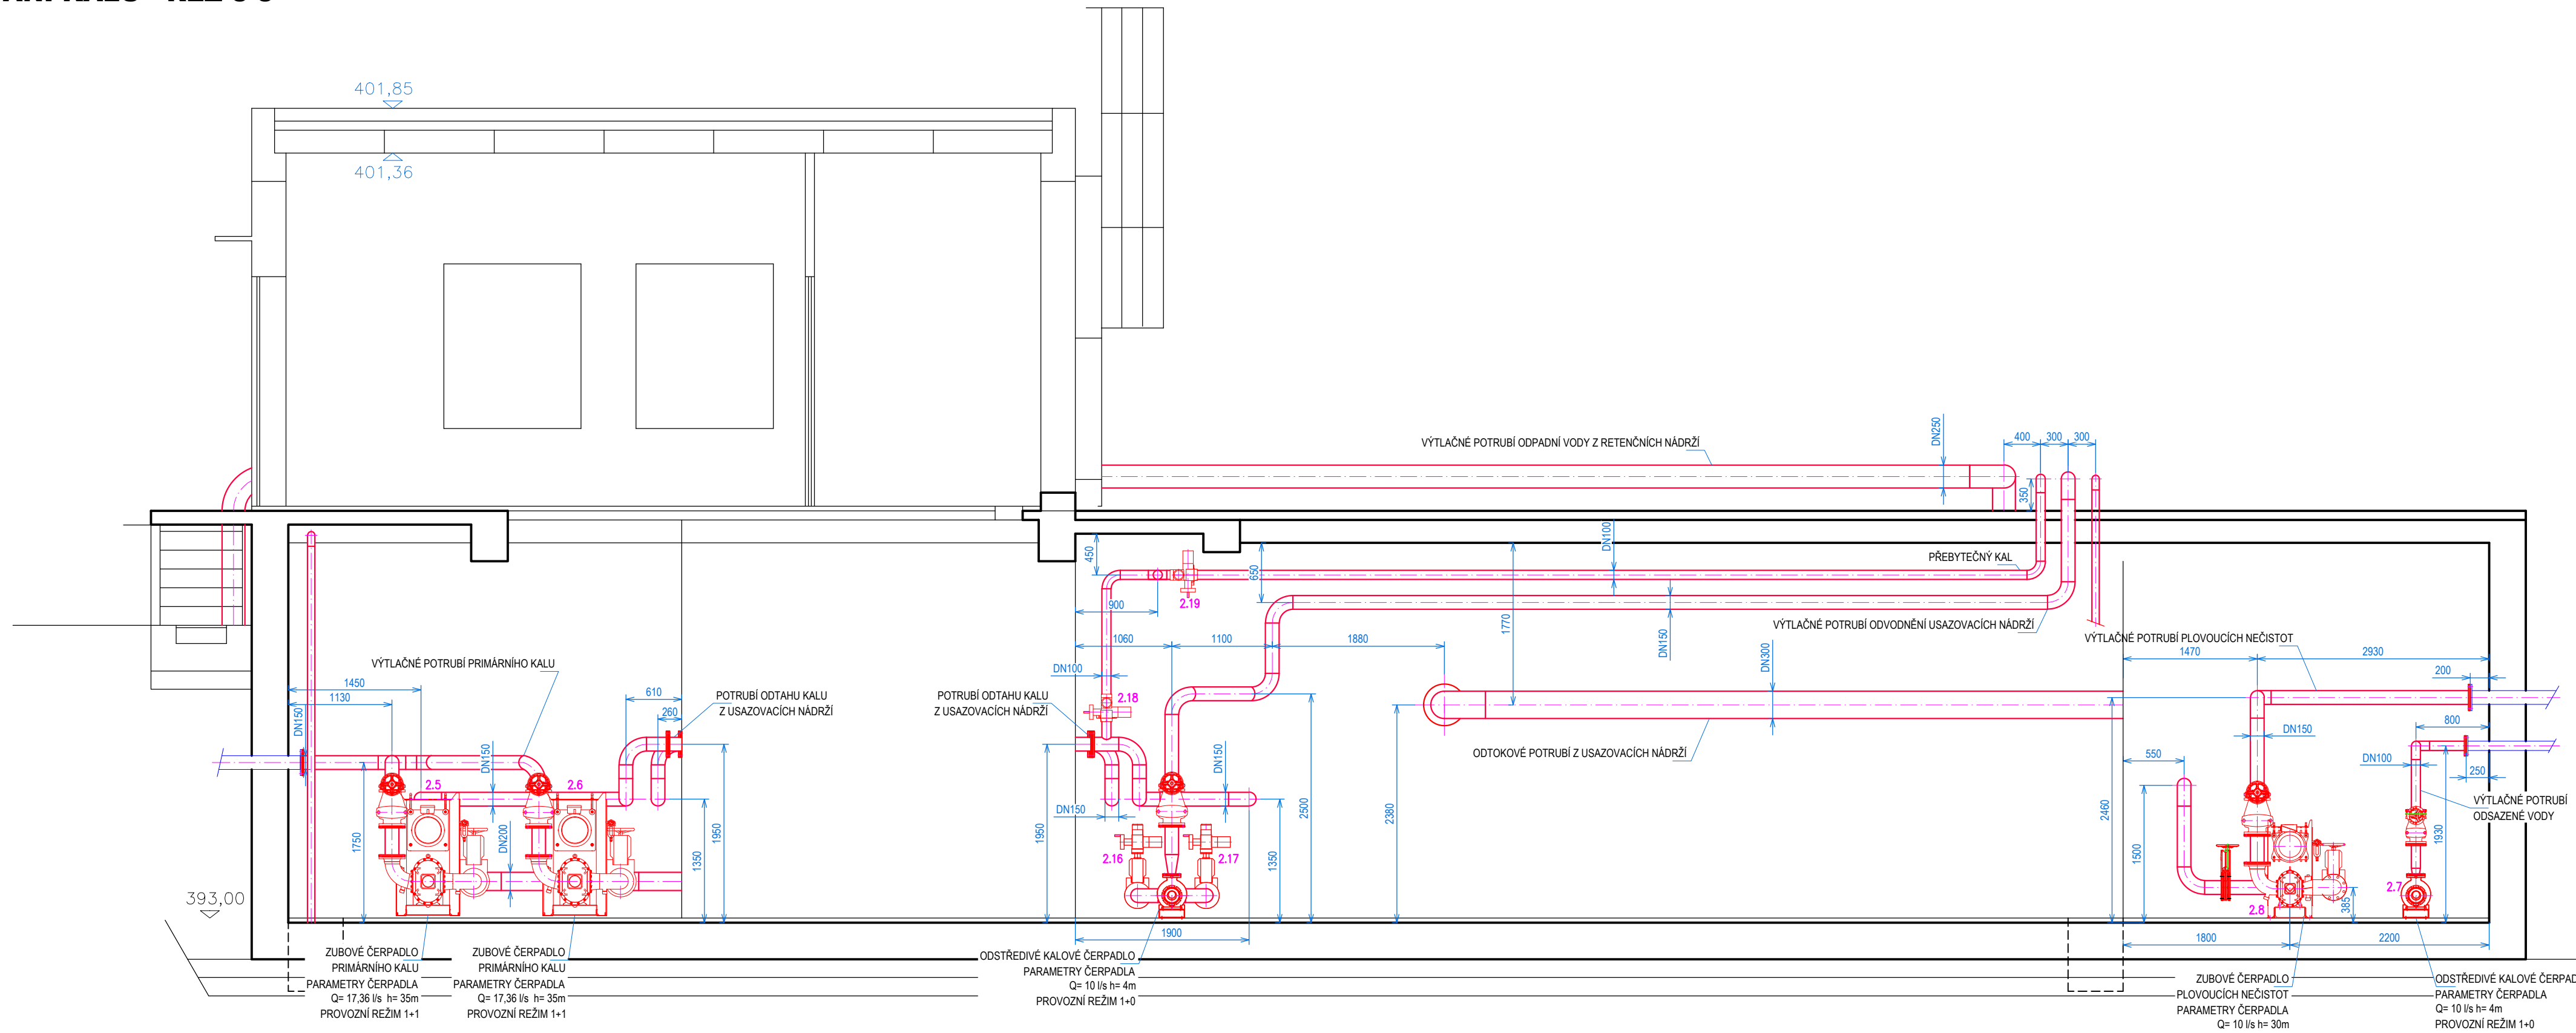

### KONSTRUKCE:

STAV	NÁVRH	
		TRUBNÍ A ARMATURNÍ VYSTROJENÍ
		STAVEBNÍ KONSTRUKCE

POZNÁMKA:

– PŘED ZAHÁJENÍM STAVBY JE NUTNO PROVÉST PŘESNÉ ZAMĚŘENÍ STAVBY A STÁVAJÍCÍHO TECHNOLOGICKÉHO VÝSTROJENÍ – UVEDENÉ ROZMĚRY JSOU POUZE ORIENTAČNÍ.

– MATERIÁLY S ODLIŠNOU KOROZNÍ UŠLECHTILOSTÍ BUDOU ODDĚLENY NEVODIVOU VRSTVOU TAK, ABY NEDOŠLO V MÍSTĚ STYKU OBOU MATERIÁLŮ KE VZNIKU ELEKTROCHEMICKÉ KOROZE.

HLAV. INŽENÝR	ZODPOVĚD. PROJEKTANT	VYPRACOVAL	KRESLIL	KONTROLOVAL	 SENOVÁŽNÉ NÁM. 1 ČESKÉ BUDĚJOVICE 370 01 tel. 385775111
ING. HRUBÝ	ING. HRUBÝ	L. ŠMÍD	L. ŠMÍD	V. SEDLÁČEK	
OBJEDNATEL MĚSTO SOKOLOV					ZAK. Č. 1231-83
KRAJ KARLOVARSKÝ	OBEC SOKOLOV		ARCH. Č. 1231		KOPIE  DATUM 12/2017 STUPEŇ DPS MĚŘITKO 1:50
AKCE			FORMÁT 4xA4		
ČISTÍRNA ODPADNÍCH VOD - 2. ETAPA, 2. ČÁST			VÝKR. Č. 7		
			ČÁST D.2.1		
OBSAH ČERPÁNÍ KALU – ŘEZ 3-3					