
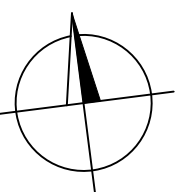


USAZOVACÍ NÁDRŽ SO-03
PŮDORYS

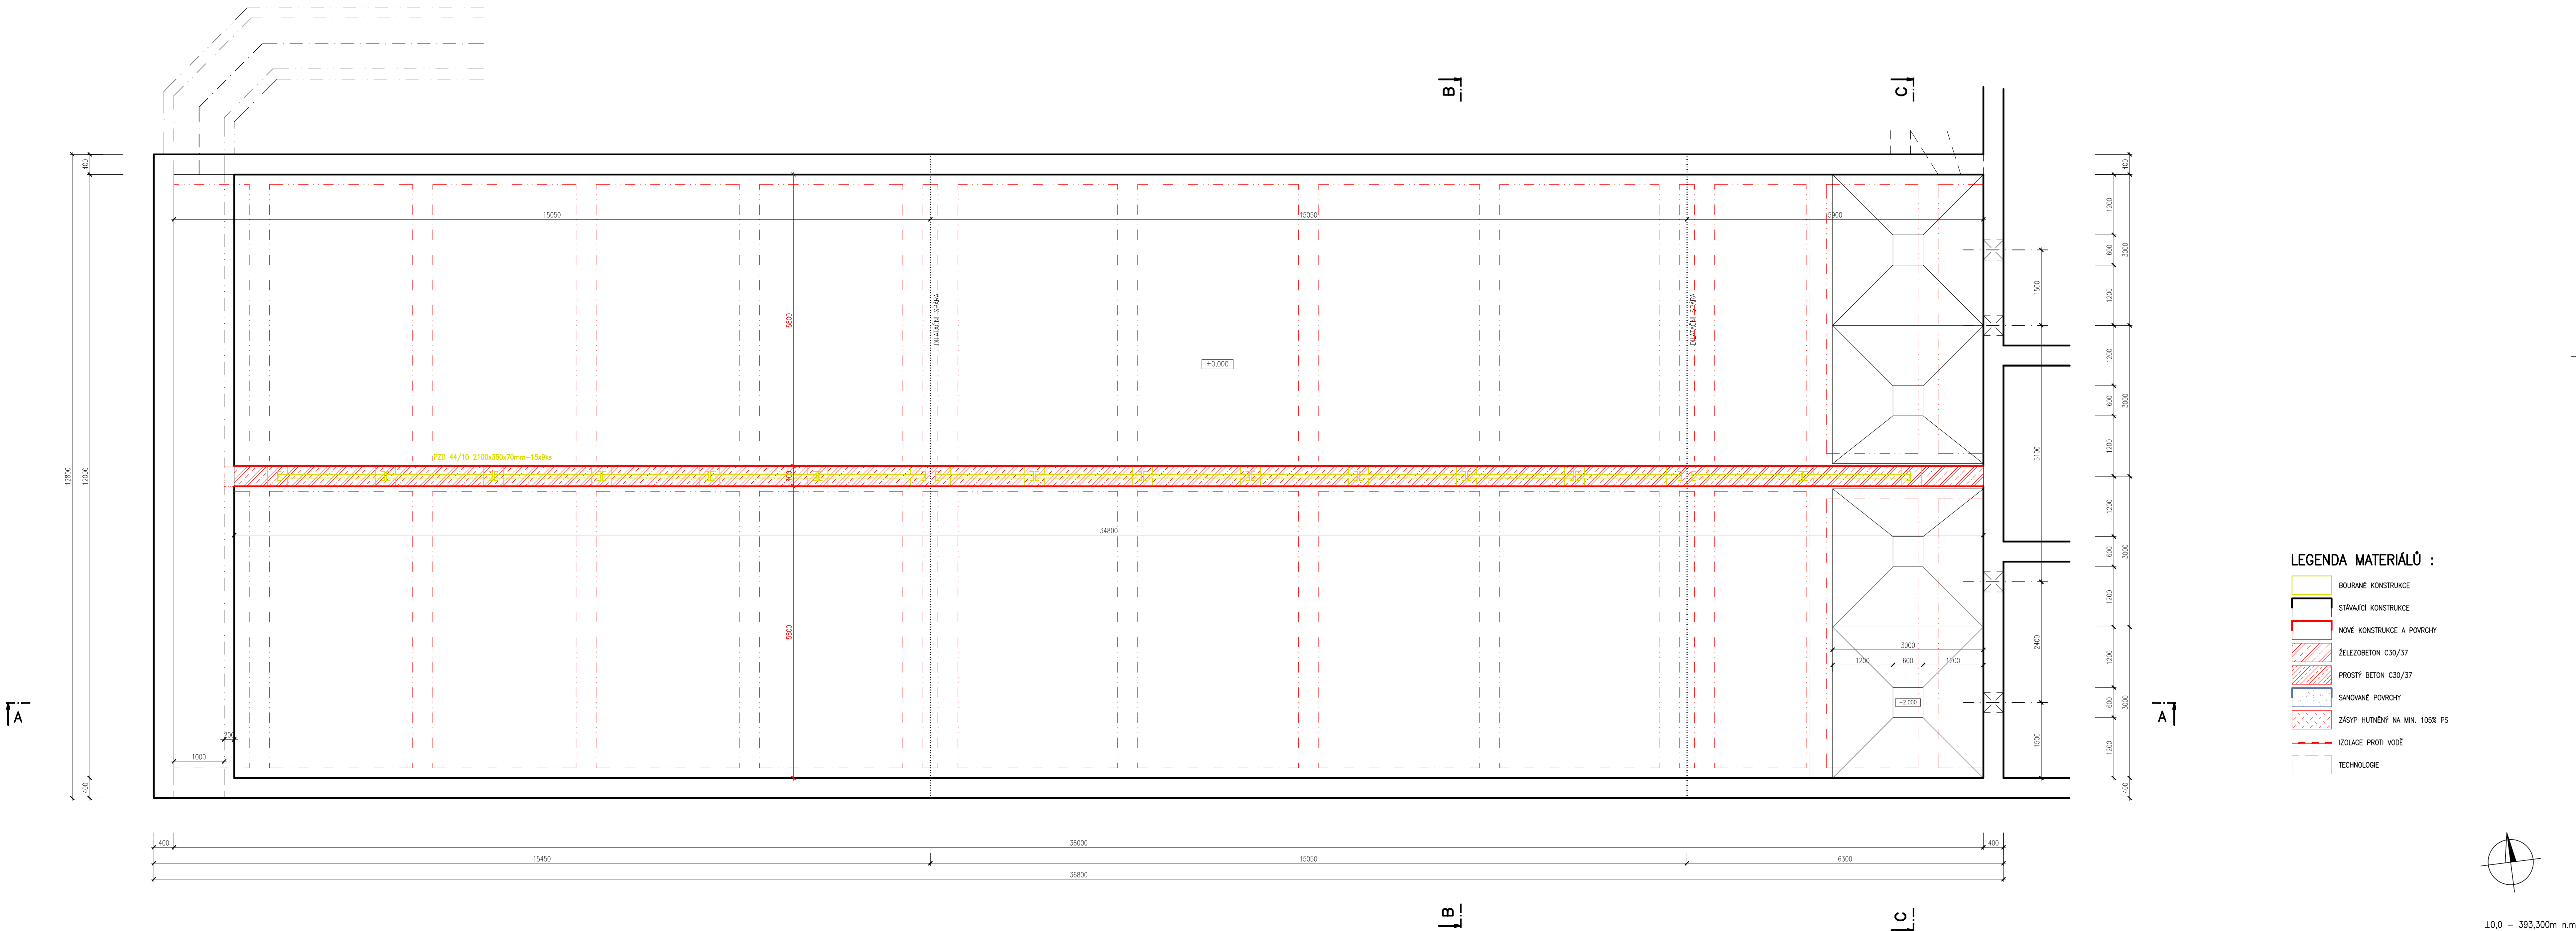

±0,0 = 393,300m n.m.
Výškový systém: B.p.v.