


TABULKA MÍSTNOSTÍ

Em		
lx		
500	2.01	Oddělení pro dospělé
300	2.02	Individuální studovna
200	2.03	Chodba
200	2.04	Úklid
200	2.05	WC inv (ženy)
200	2.06	WC muži
200	2.07	WC personál
150	2.08	Sklad
150	2.09	Sklad
200	2.10	Chodba
500	2.11	Kancelář
200	2.12	Zimní zahrada
200	2.13	Schodiště
200	V01	Evak. výtah
200	V02	Výtah

NOUZOVÉ OSVĚTLENÍ–min 1lx,1:40 a při změně směru a výšky

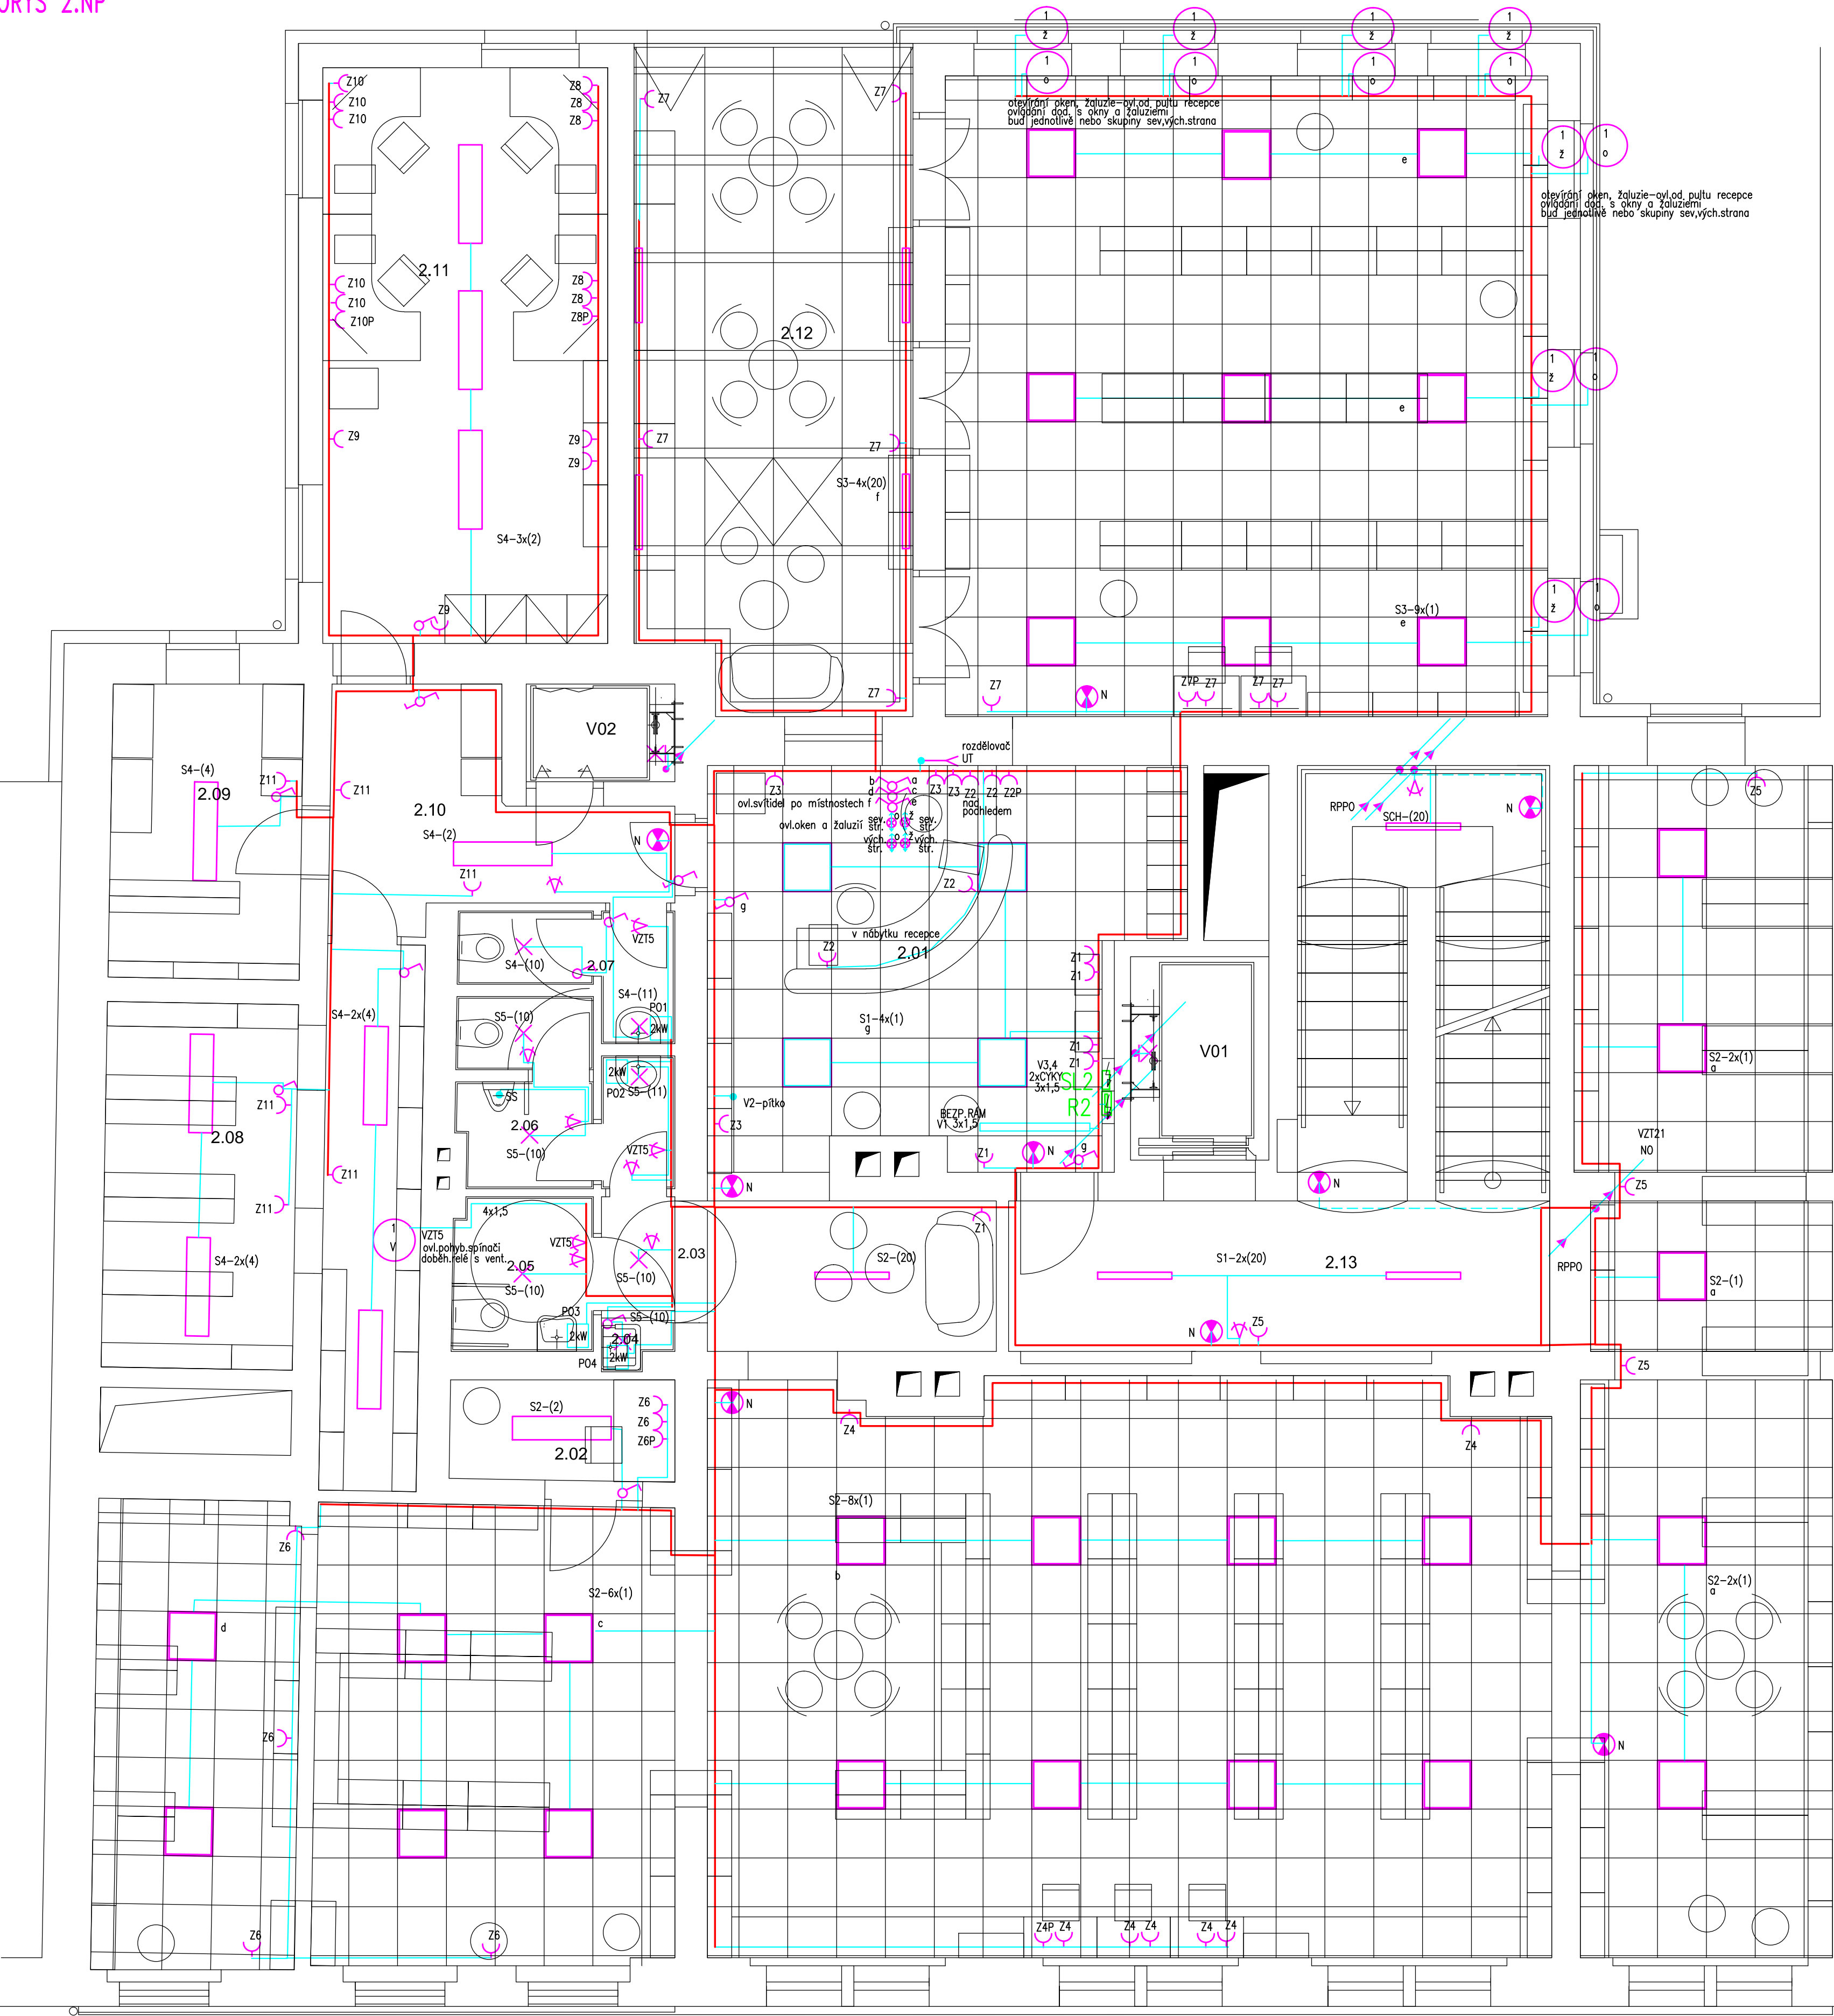

Vedoucí projektant	ING. ARCH. RŮŽIČKOVÁ				
Hlavní inž. projektu	ING. ARCH. RŮŽIČKOVÁ				
Zodp. projektant	ING. KRAUS				
Vypracoval	ING. KRAUS				
Investor	Magistrát města Sokolov Rokycanova 1929, 356 01 SOKOLOV,				
MÚ	SOKOLOV				
Stavba	MĚSTSKÁ KNIHOVNA SOKOLOV	Formát			
Akce	SOKOLOV č.p.134,135	Datum	09/2018		
Objekt	D1 MĚSTSKÁ KNIHOVNA	Stupeň	DPS		
Díleč část	D.1.4.g ZAŘÍZENÍ ELEKTROTECHNIKY	Zakázka číslo			
Obsah	SILNOPROUD 2NP	Měřítko	1:50	Č.přílohy	5