



PŮDORYS 1. NP

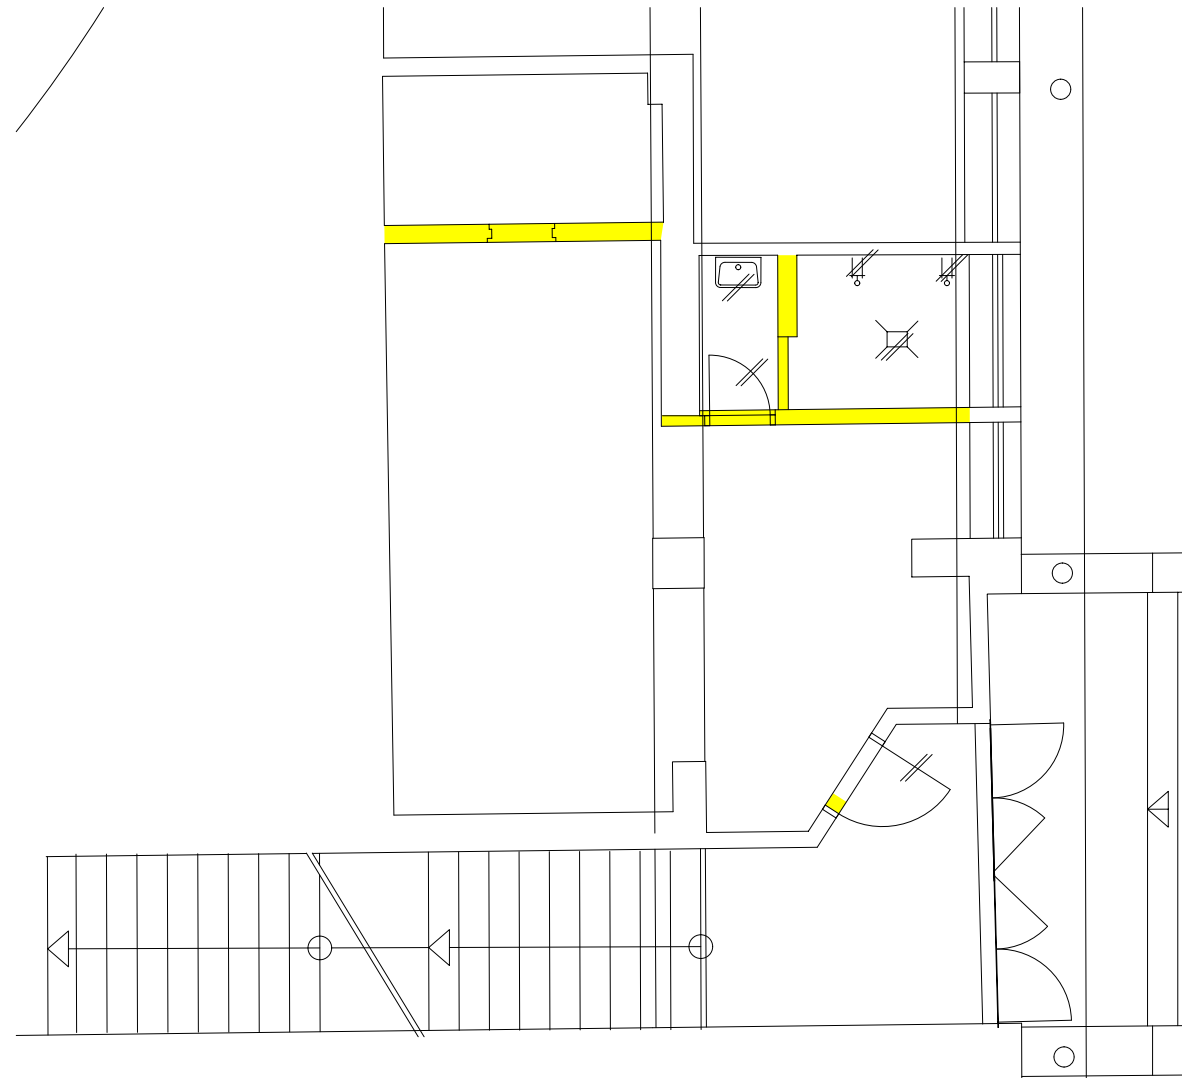

PŮDORYS 2. NP

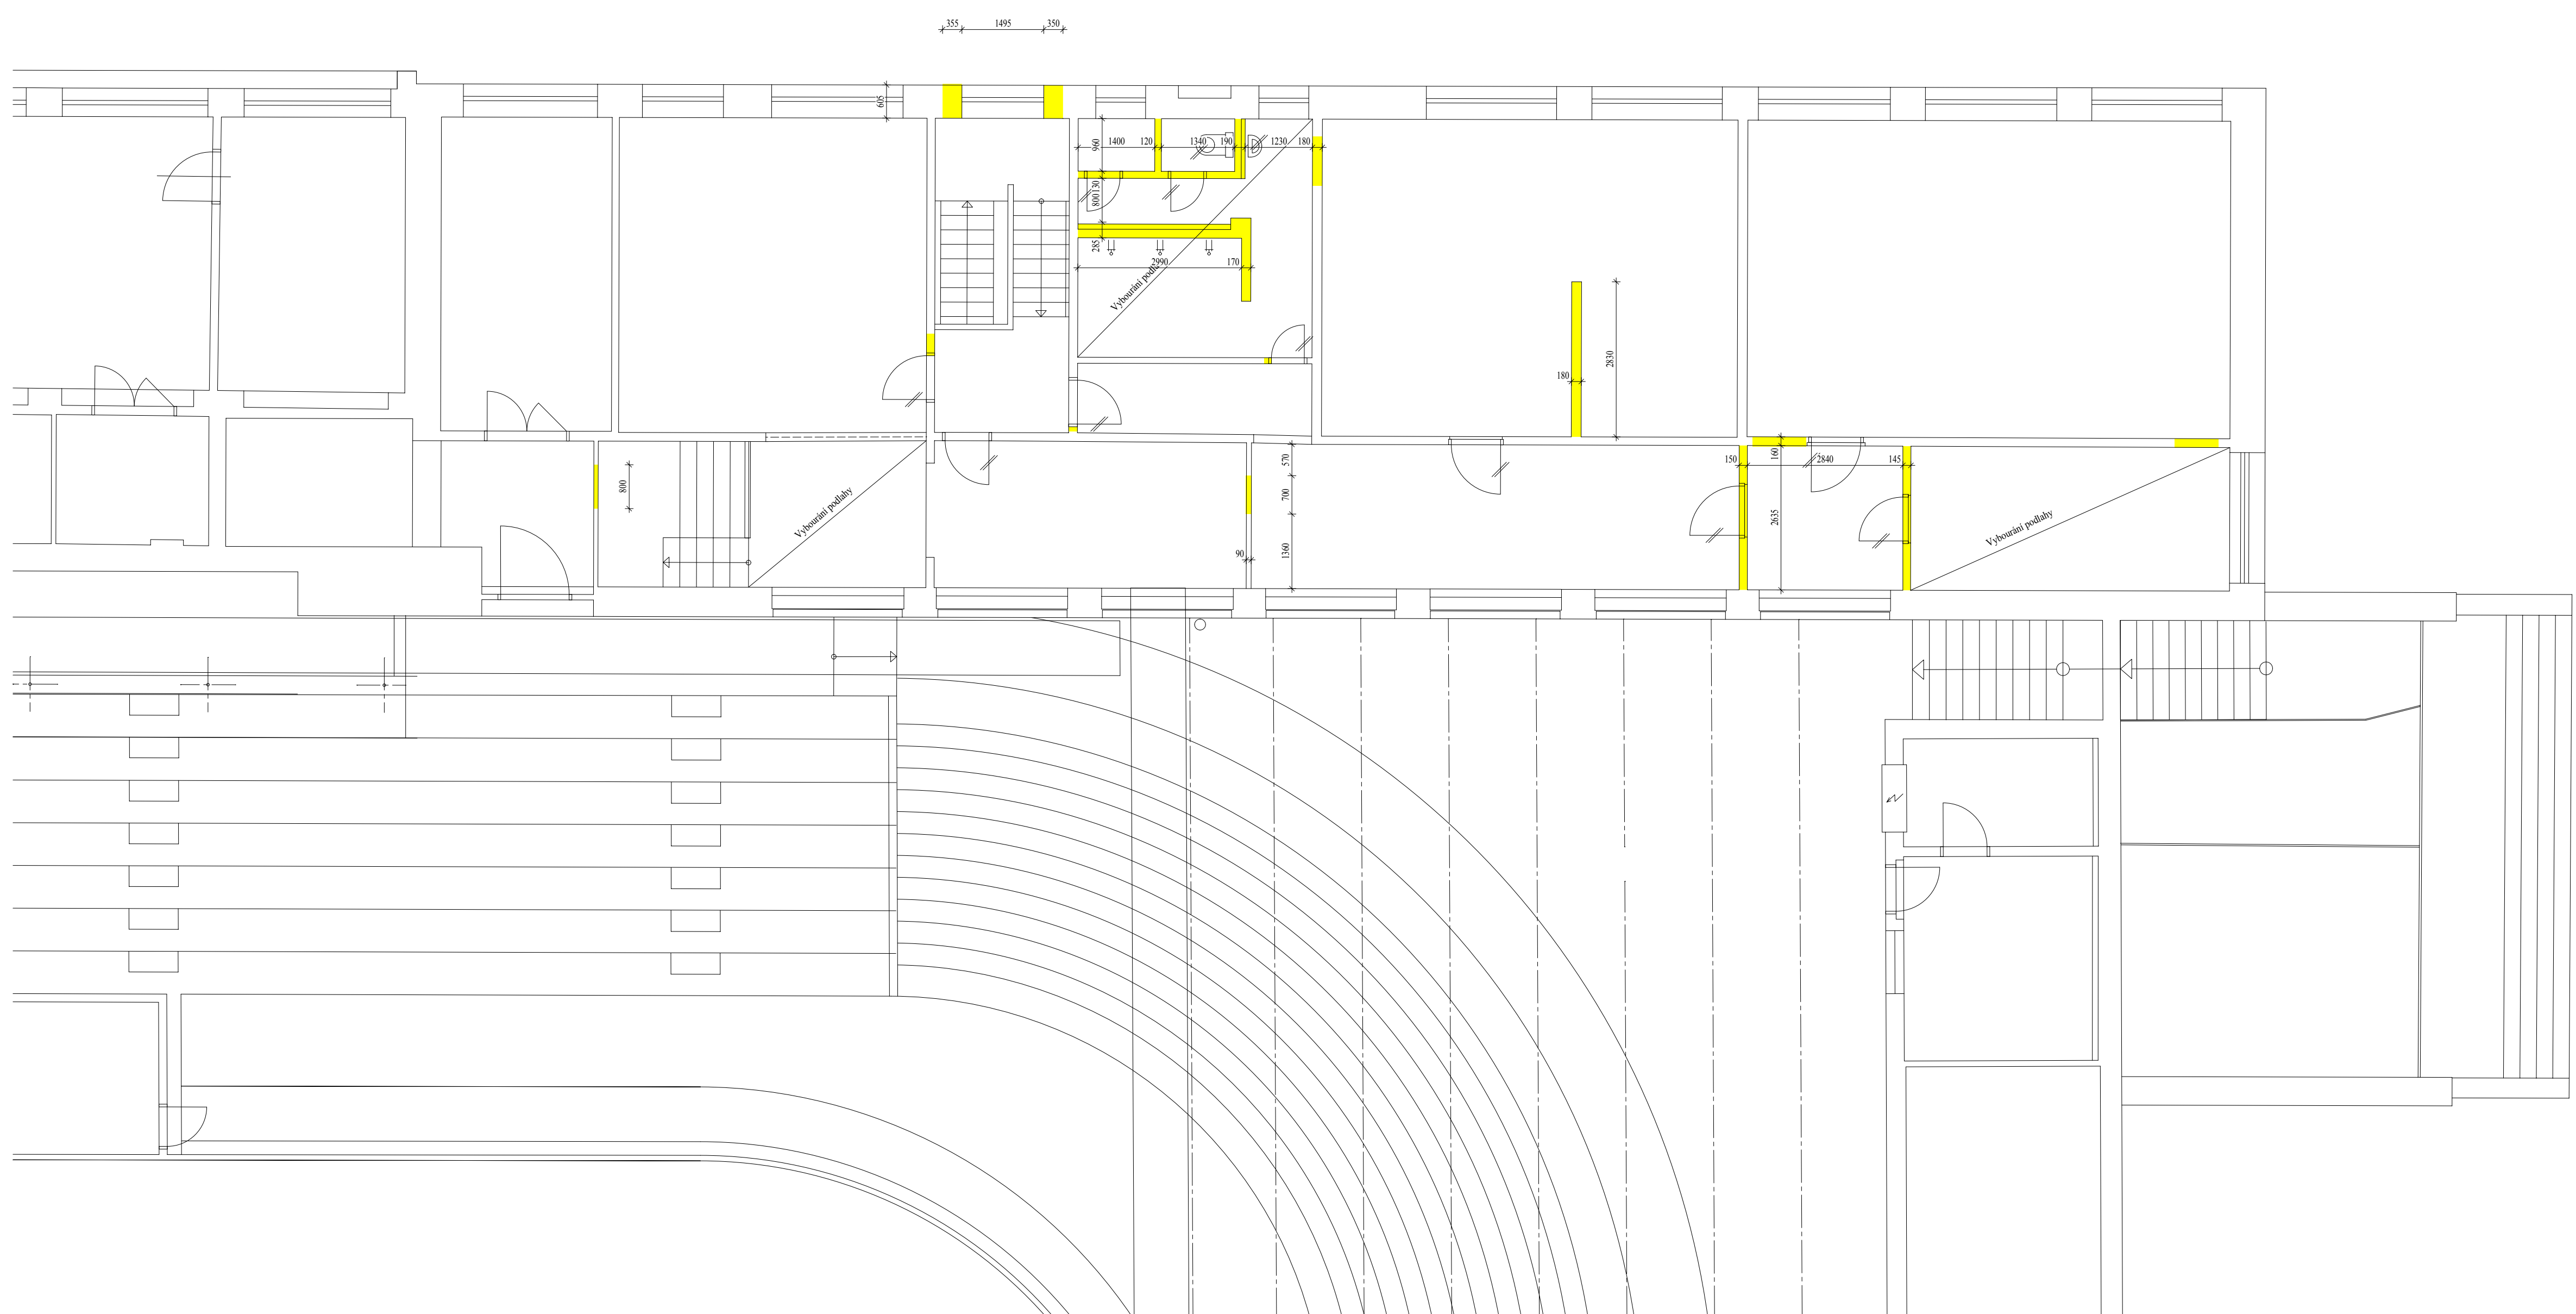

LEGENDA

- STÁVAJÍCÍ ZDVO
- BOURÁNÍ, DEMONTÁŽ
- PODKLAD ZE ZAMĚŘENÍ SKUT. STAVU