


POVRCH
KATASTR

ASFALTOVÝ BETON
SOKOLOV

| | |
|-----|-------------------|
| (n) | VYSVĚTLIVKY |
| (1) | 0.029227 Hrana MK |
| (2) | 0.032760 Hrana MK |
| (3) | 0.190343 Hrana MK |
| (4) | 0.196673 Hrana MK |

SKLONOVÉ POMĚRY
MĚŘITKA X/Y 1:500/1:100
LEGENDA TYPŮ ČAR
----- TERÉN
———— NIVELETA

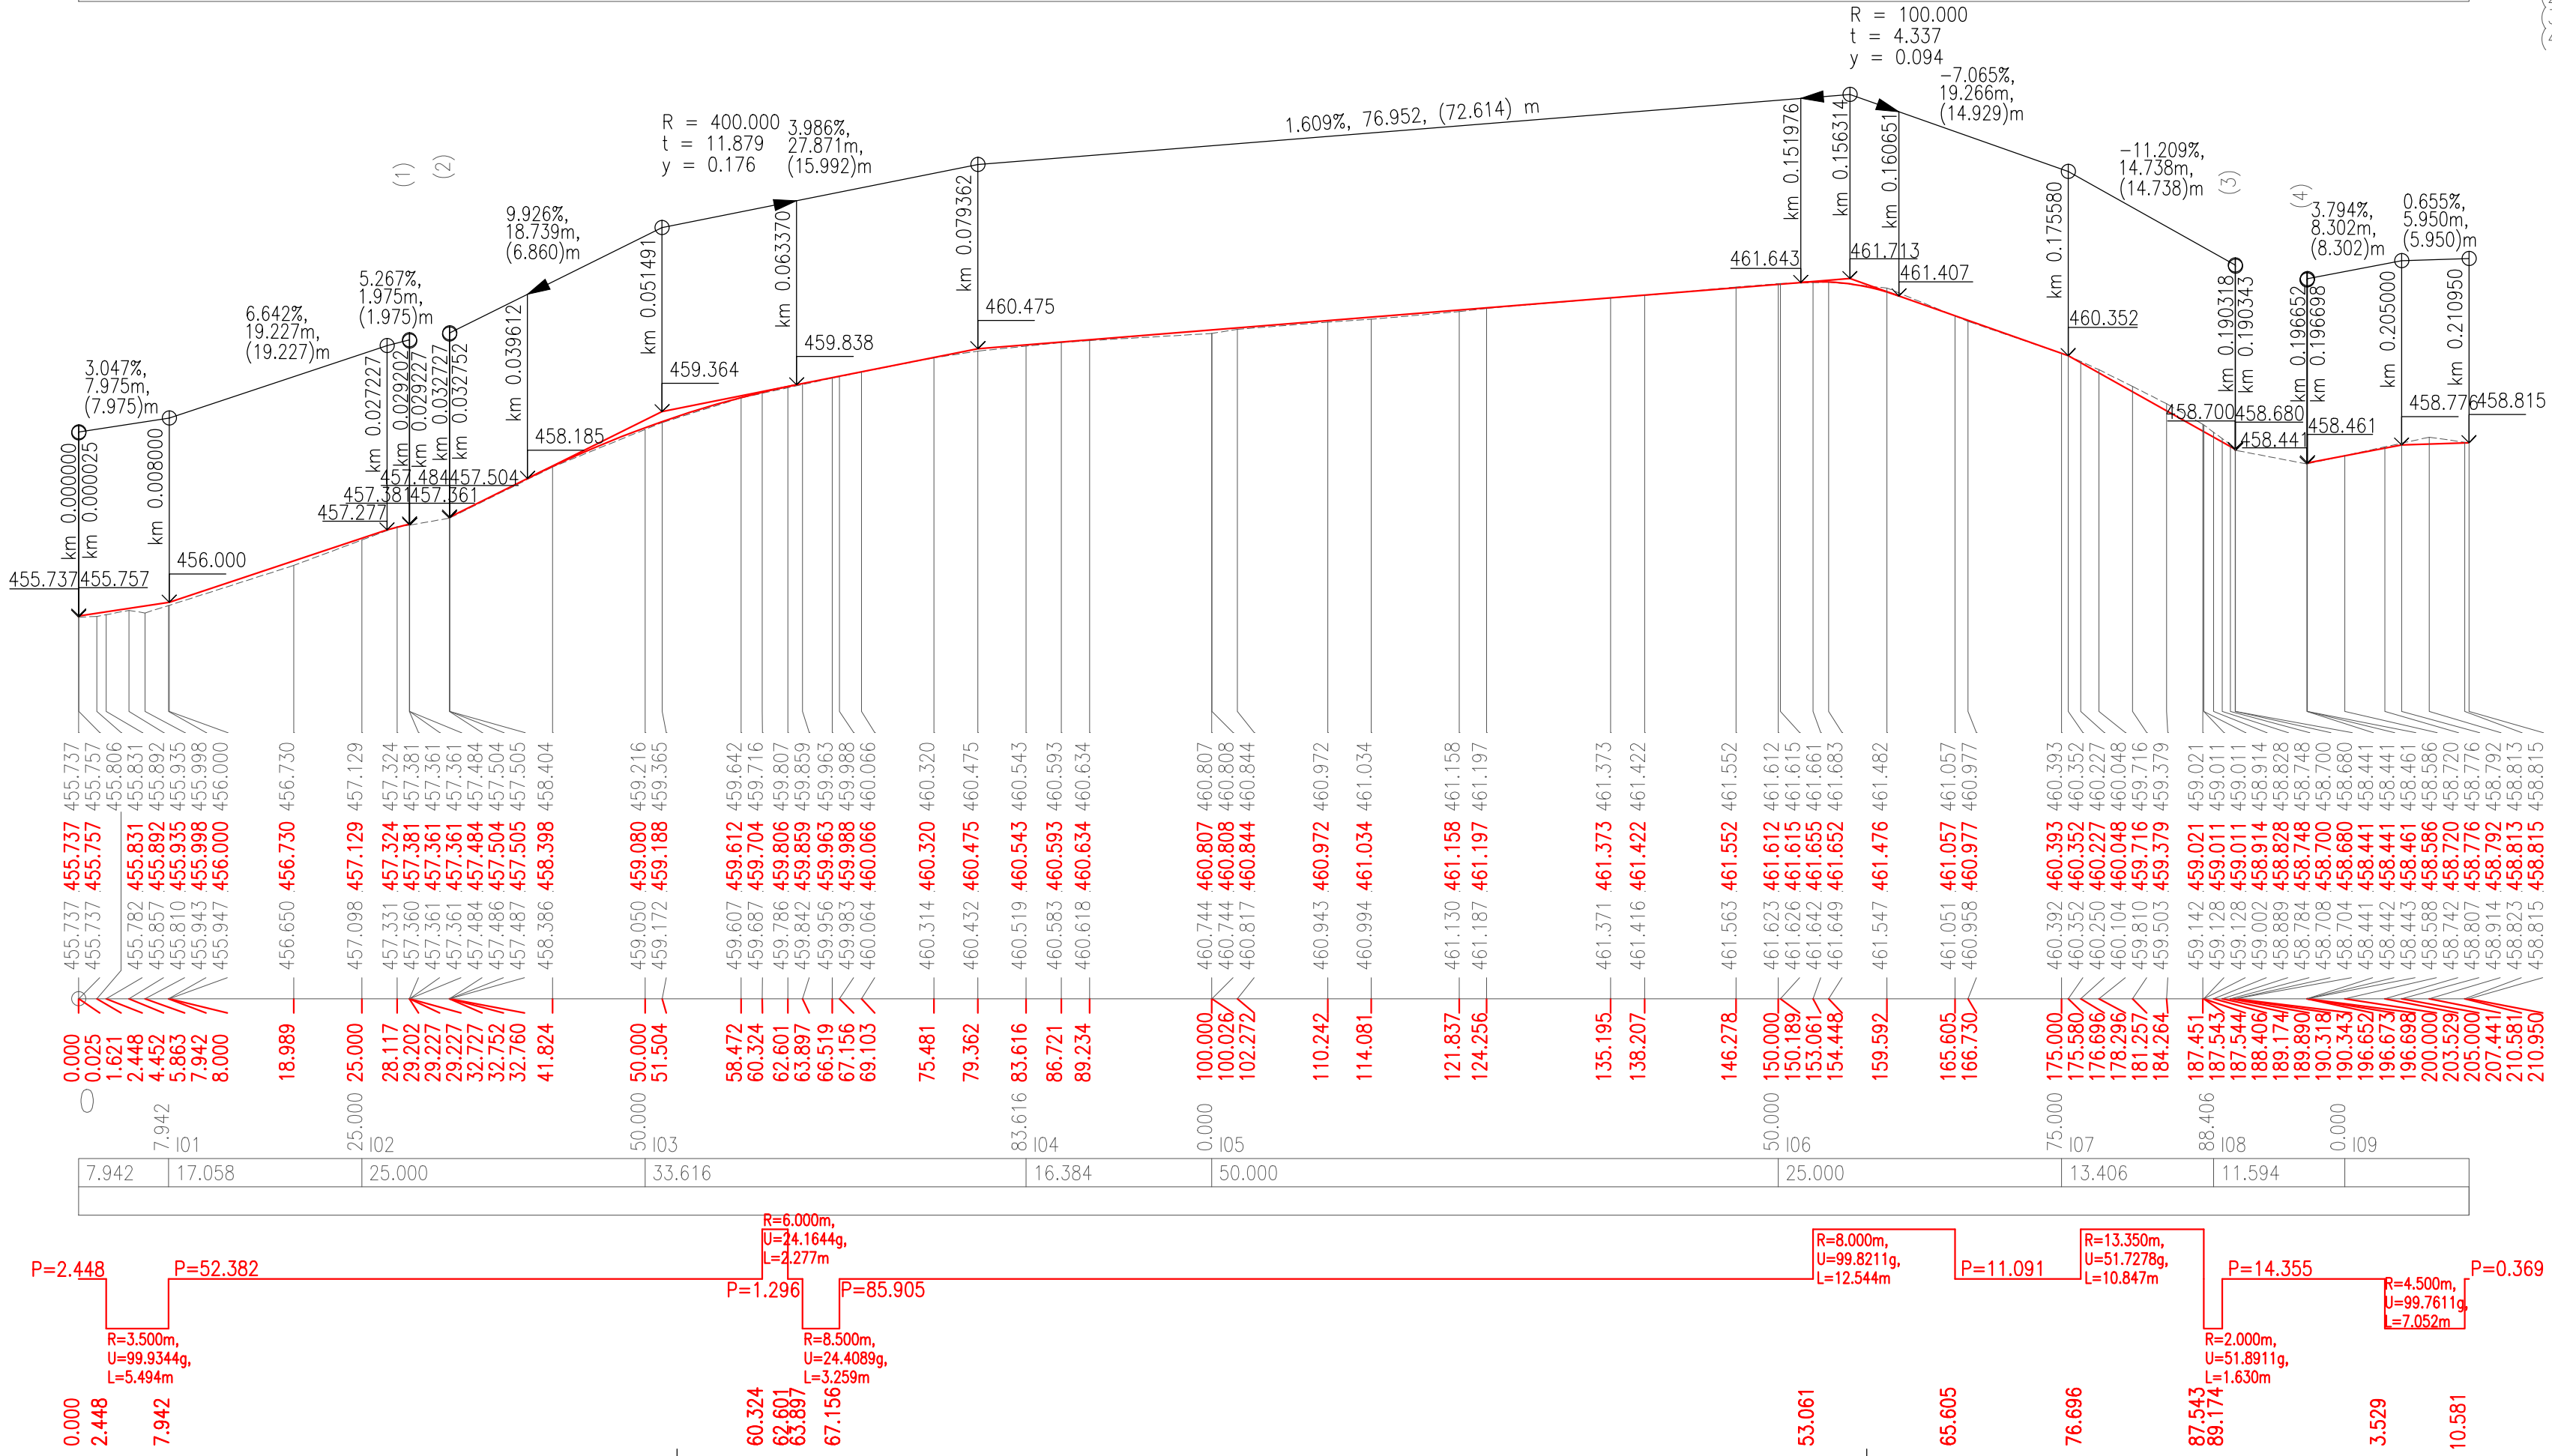

Ing. Jiří Soukup
autorizovaný inženýr dopravních staveb
projektant dopravních staveb
Jelínkova 1875, Sokolov, 356 01
IČO: 737 11 870
telefon: +420 605 855 558
email: jiri.soukup.pds@gmail.com

Investor: Město Sokolov, Rokycanova 1929,
356 01, Sokolov

VÍCEÚČELOVÁ STEZKA SOKOLOV
BOHEMIA – STARÁ OVČÁRNA
1.ČÁST

Příloha:
PODÉLNÝ PROFIL - VĚTEV I

| | | |
|-----------------------|------------------|-------------|
| Datum: | 09/2016 | Číslo paré: |
| Číslo zakázky: | 2016054 | |
| Kraj: | Karlovarský | |
| Obec: | Sokolov | |
| Navrhl: | Ing. Jiří Soukup | |
| Odpovědný projektant: | Ing. Jiří Soukup | |
| Soubor: | PP 2016054 I.dwg | |
| Formát: | 4 x A4 | Stupeň PD: |
| Měřítko: | 1:500/100 | DPS |
| Číslo výkresu: | D.8.03 | |