


SOUŘADNICE BODŮ:

1 X=865451.1465 Y=1014657.2857
2 X=865436.0700 Y=1014651.8021
3 X=865435.7611 Y=1014651.1915
4 X=865435.9517 Y=1014650.5417
5 X=865434.4488 Y=1014650.1303
6 X=865434.2534 Y=1014649.0856
7 X=865432.0560 Y=1014651.7299
8 X=865383.7523 Y=1014633.8233
9 X=865383.3087 Y=1014632.3649
10 X=865383.9262 Y=1014631.4867
11 X=865382.1942 Y=1014630.1068
12 X=865377.6629 Y=1014635.9127
13 X=865376.5315 Y=1014632.2397
14 X=865365.2413 Y=1014632.1418
15 X=865363.5860 Y=1014626.2824
16 X=865367.2372 Y=1014621.7414
17 X=865364.9612 Y=1014619.9310
18 X=865363.7024 Y=1014621.4852
19 X=865361.8139 Y=1014632.8162
20 X=865361.1852 Y=1014624.5939
21 X=865361.5533 Y=1014632.5622
22 X=865364.1700 Y=1014634.1459
23 X=865377.9504 Y=1014639.1609
24 X=865380.7263 Y=1014635.5883
25 X=865381.8579 Y=1014635.2622
26 X=865386.1966 Y=1014636.8412
27 X=865384.8286 Y=1014640.6000
28 X=865383.5470 Y=1014641.1977
29 X=865407.8098 Y=1014644.7068
30 X=865406.4419 Y=1014648.4656
31 X=865407.0396 Y=1014649.7473
32 X=865408.4492 Y=1014650.2603
33 X=865409.7309 Y=1014649.6626
34 X=865411.0988 Y=1014645.9038
35 X=865432.7121 Y=1014653.7694
36 X=865431.3441 Y=1014657.5282
37 X=865431.9419 Y=1014658.8099
38 X=865433.3514 Y=1014659.3229
39 X=865434.6331 Y=1014658.7252
40 X=865436.0010 Y=1014654.9664
41 X=865436.3430 Y=1014654.0267
42 X=865439.6320 Y=1014655.2236
43 X=865437.9221 Y=1014659.9221
44 X=865438.5198 Y=1014661.2038
45 X=865444.6518 Y=1014663.4355
46 X=865446.3618 Y=1014658.7369
47 X=865445.7640 Y=1014657.4552
48 X=865448.4107 Y=1014664.8034
49 X=865465.3250 Y=1014670.9602
50 X=865463.2532 Y=1014676.6526

SOUŘADNICE ULIČNÍCH VPUSTŮ:

SUV1 X=865413.4447 Y=1015006.8807
SUV2 X=865400.6882 Y=1015006.8392

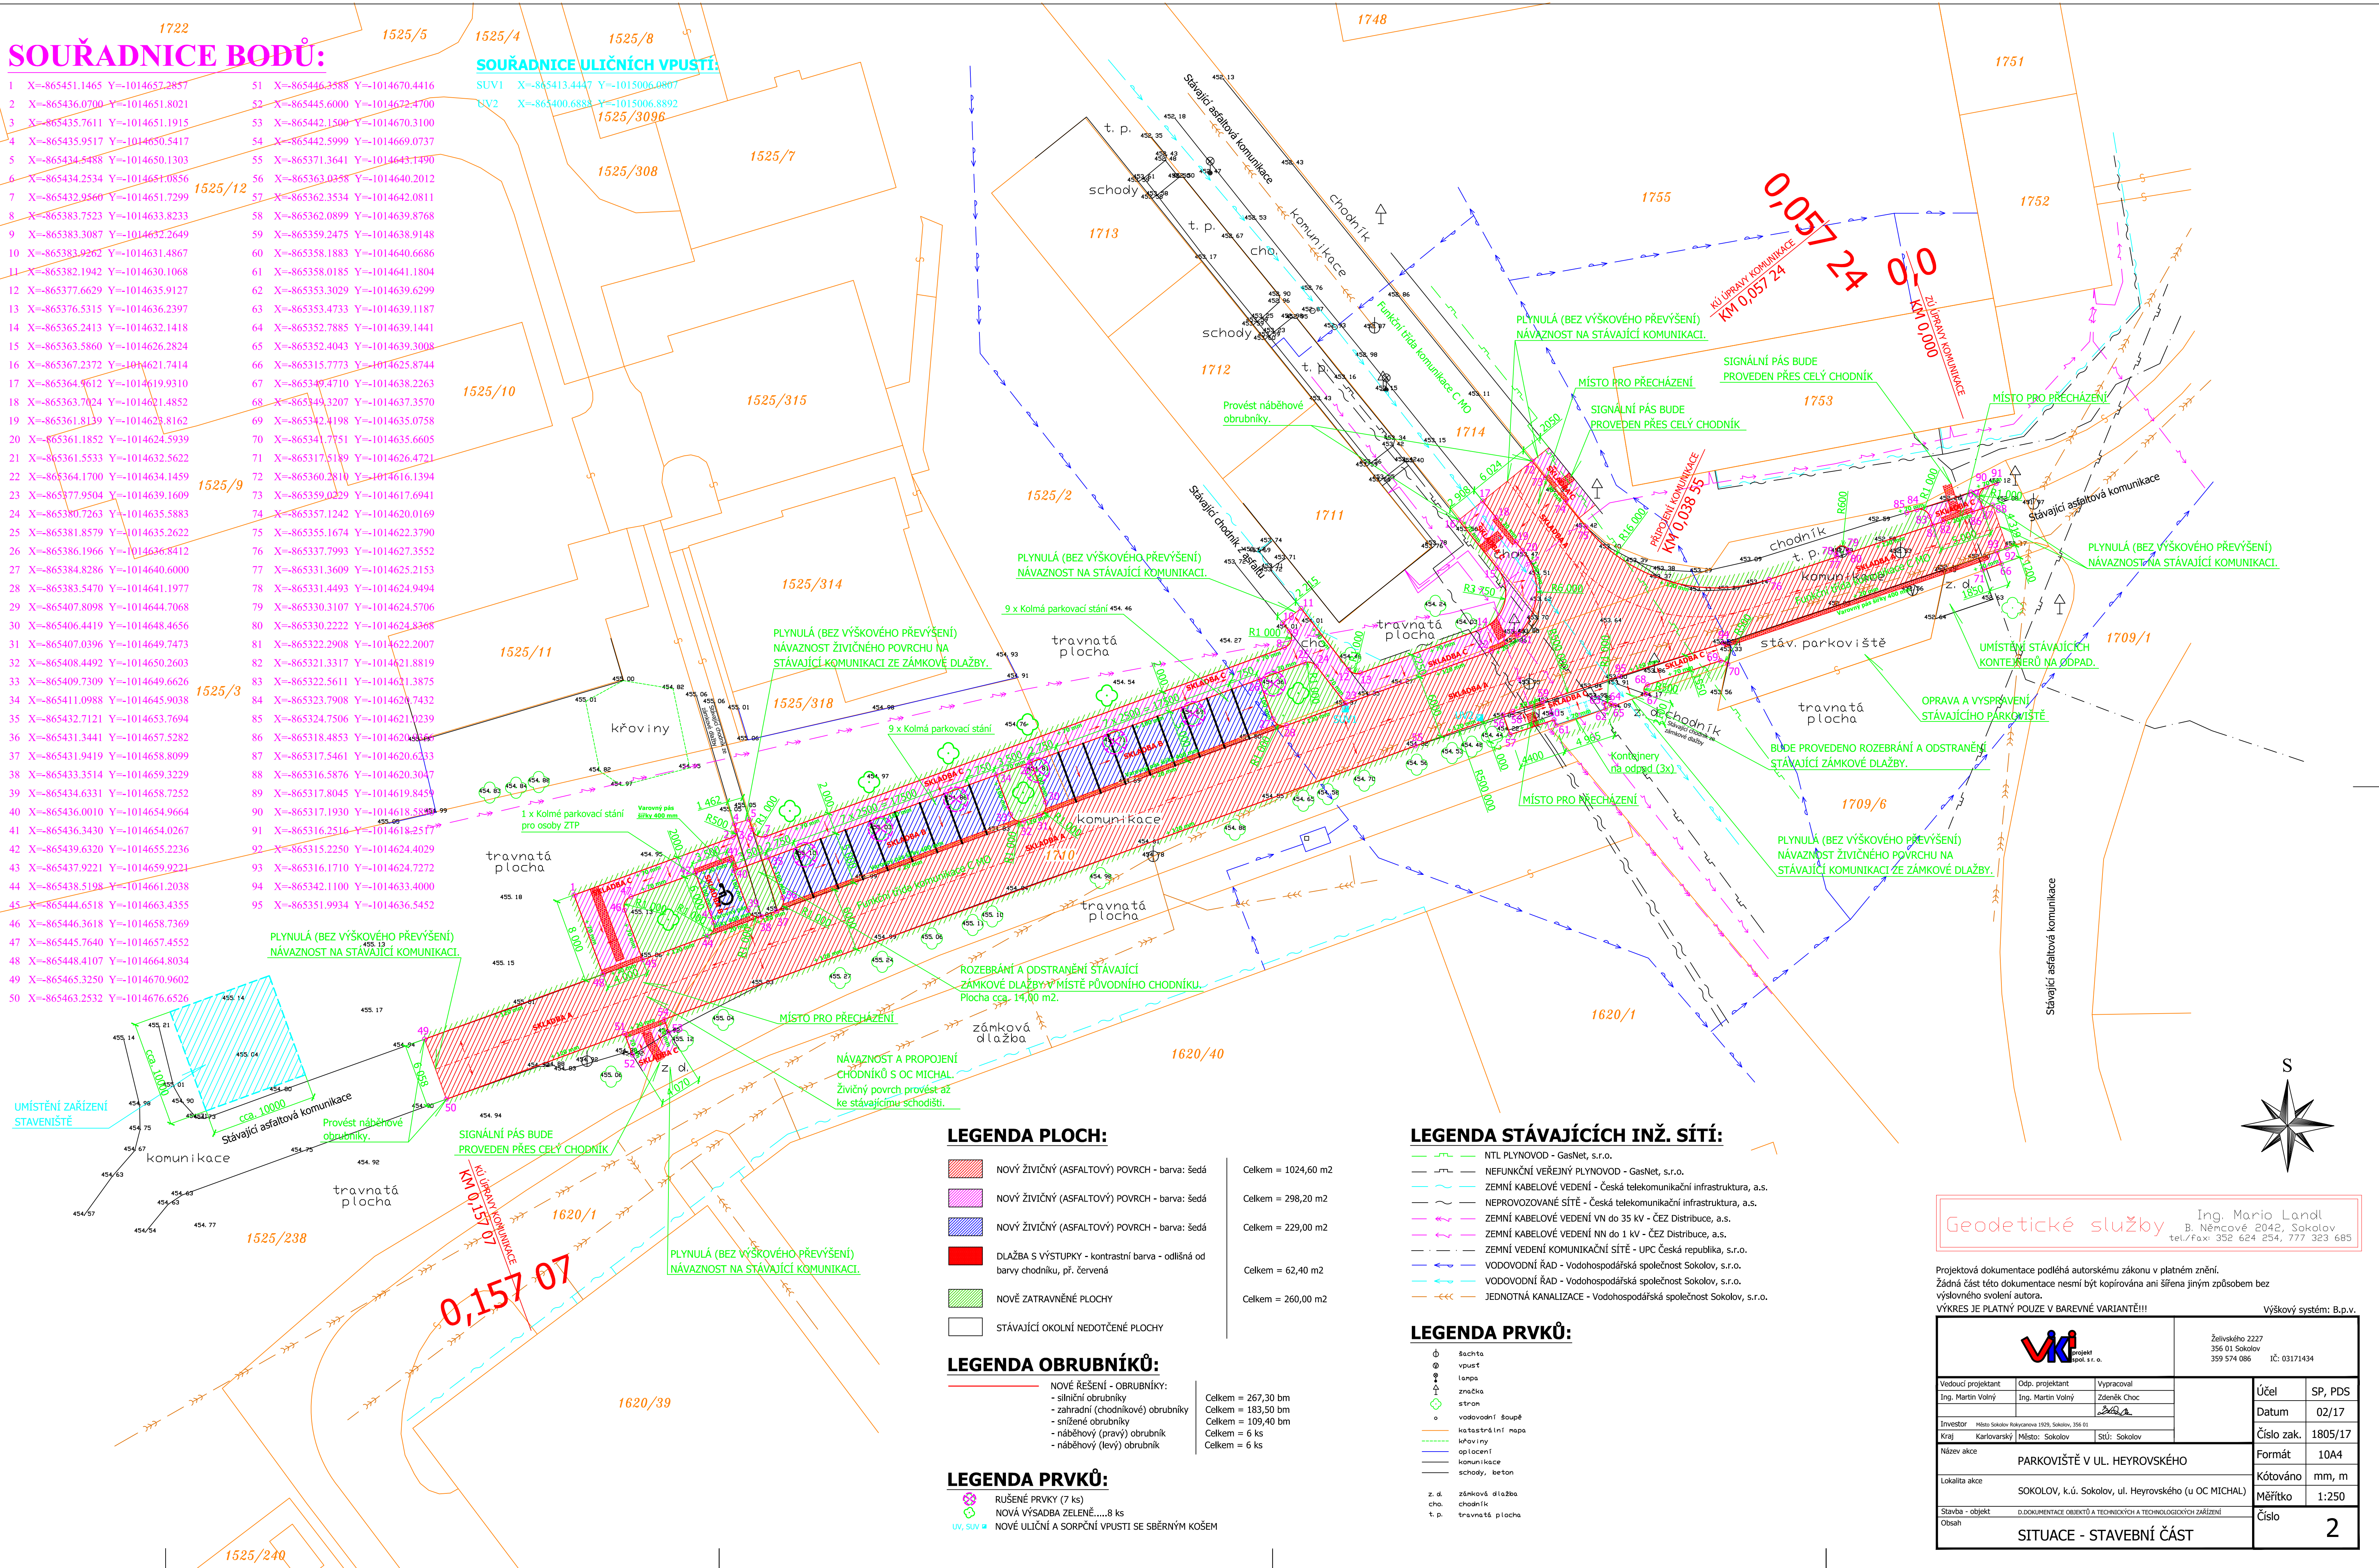

Geodetické služby Ing. Mario Landl
B. Němcové 2042, Sokolov
tel./fax: 352 624 254, 777 363 685

Projektová dokumentace podléhá autorskému zákonu v platném znění.
Žádná část této dokumentace nesmí být kopírována ani šířena jiným způsobem bez výslovného svolení autora.
VÝKRES JE PLATNÝ POUZE V BAREVNÉ VARIANTĚ!!!

Výškový systém: B.p.v.		
Žitavského 2227 356 01 Sokolov 359 574 086 IČ: 03171434		
Vedoucí projektant Ing. Martin Váň	Obj. projektant Ing. Martin Váň	Vypracoval Zdeněk Choc
Investor Město Sokolov, Radnice 1029, Sokolov, 356 01		
Kraj Karlovarský	Město Sokolov	Stř. Sokolov
Název akce PARKOVIŠTĚ V UL. HEYROVSKÉHO		
Lokalita akce SOKOLOV, k.ú. Sokolov, ul. Heyrovského (u OC MICHAL)		
Stavba - obsah Dokumentace orientací a technických a technologických záměrů		
Obsah SITUACE - STAVEBNÍ ČÁST		
Účel	SP, PDS	
Datum	02/17	
Číslo zak.	1805/17	
Formát	10A4	
Kótováno	mm, m	
Měřítko	1:250	
Číslo	2	