




 
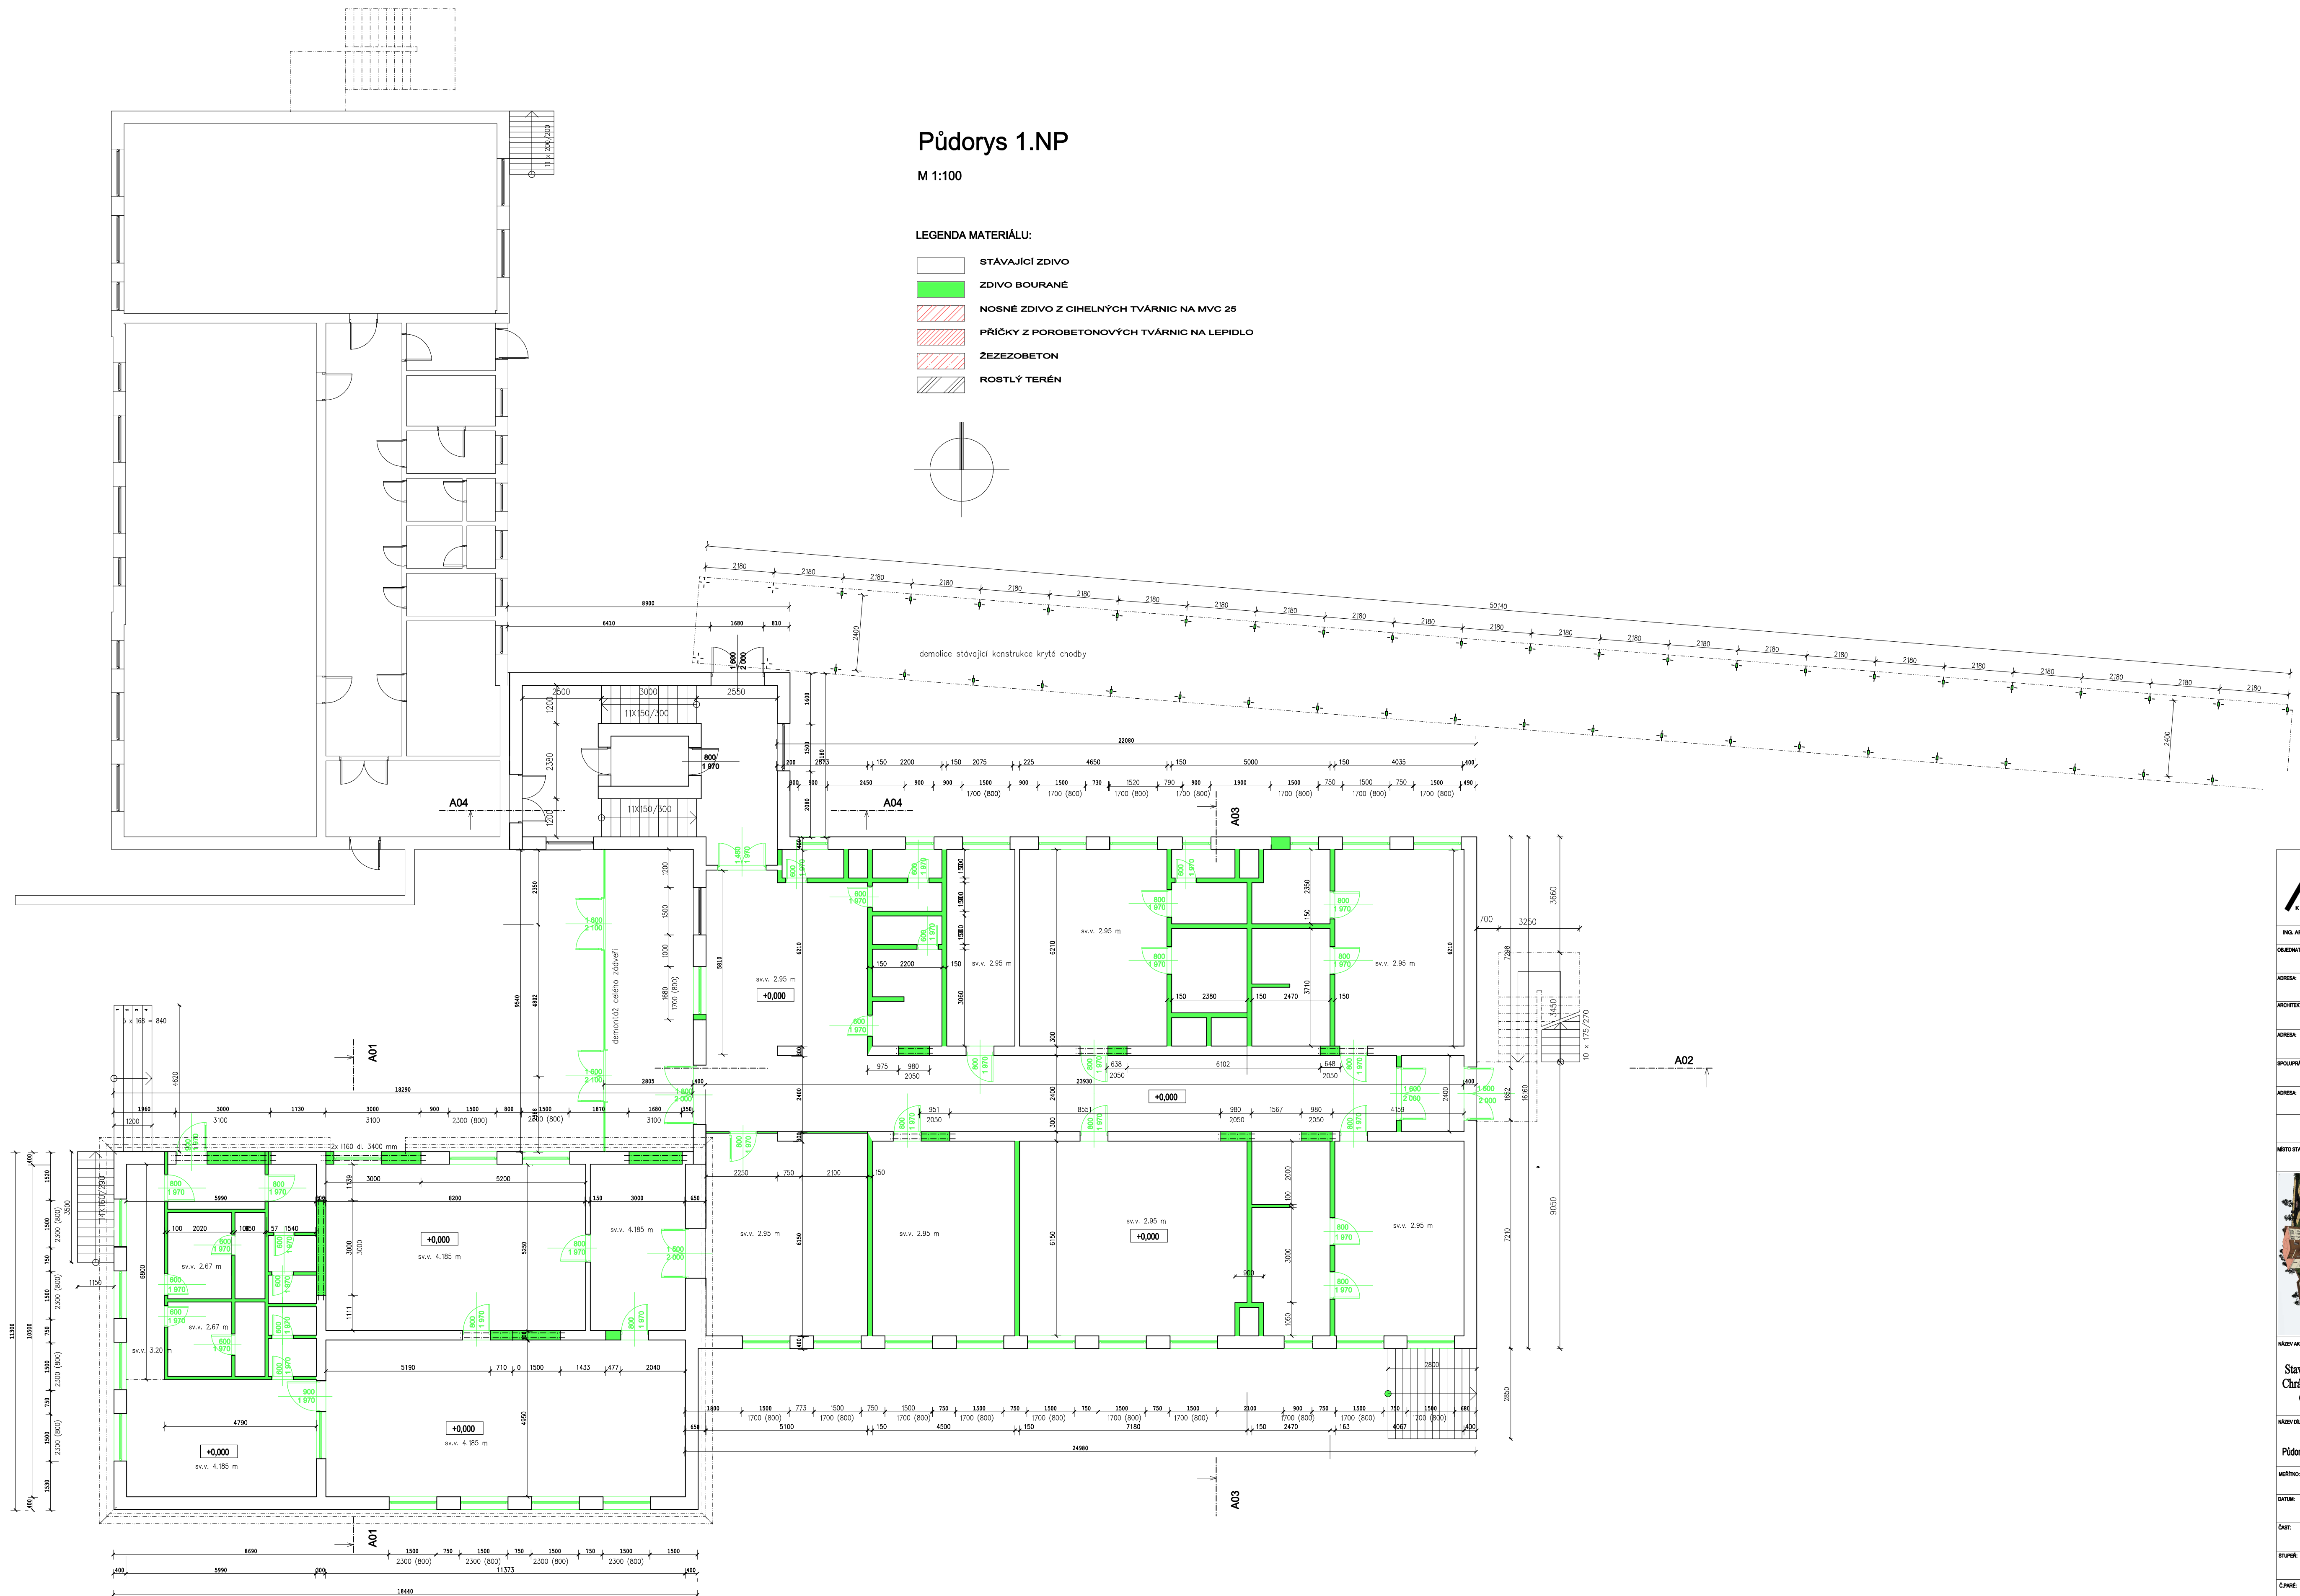
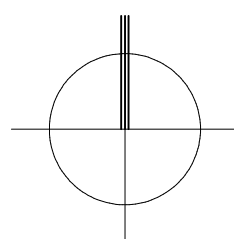


M 1:100

LEGENDA MATERIÁLU:

- | | |
|---|--|
|  | STÁVAJÍCÍ ZDIVO |
|  | ZDIVO BOURANÉ |
|  | NOSNÉ ZDIVO Z CIHELNÝCH TVÁRNIC NA MVC 25 |
|  | PRÍČKY Z POROBETONOVÝCH TVÁRNIC NA LEPIDLO |
|  | ŽEZEZOBETON |
|  | ROSTLÝ TERÉN |



ING. ARCH. VÁCLAV Z Ů N A

Mesto Soko

Polymer 1
05/04/04

ARCHITECT:

ING. ARCH. V.ZÜ

ADRESA: Nemocniční 48, 302 01
733 - 608 343

INQ. R 317

ADDRESS: _____

NESTO STAVBY:



NÁZEV AKCE:

Stavební úpravy objektu
Chráněné dílny - Sokolov
Gagarinova 2048

NÁZEV DĚLA:

Půdorys 1.NP - starý stav

MERITXX:

DATE:	1:1
	Y

CAST: D1.1.1

STUPER	
	DE

C.PAGE:	C.PAGE/CHY:
---------	-------------