









M 1:100

LEGENDA MATERIÁLU:

- | | |
|---|--|
|  | STÁVAJÍCÍ ZDIVO |
|  | ZDIVO BOURANÉ |
|  | NOSNÉ ZDIVO Z CIHELNÝCH TVÁRNIC NA MVC 25 |
|  | PŘÍČKY Z POROBETONOVÝCH TVÁRNIC NA LEPIDLO |
|  | ŽEZEZOBETON |
|  | ROSTLÝ TERÉN |

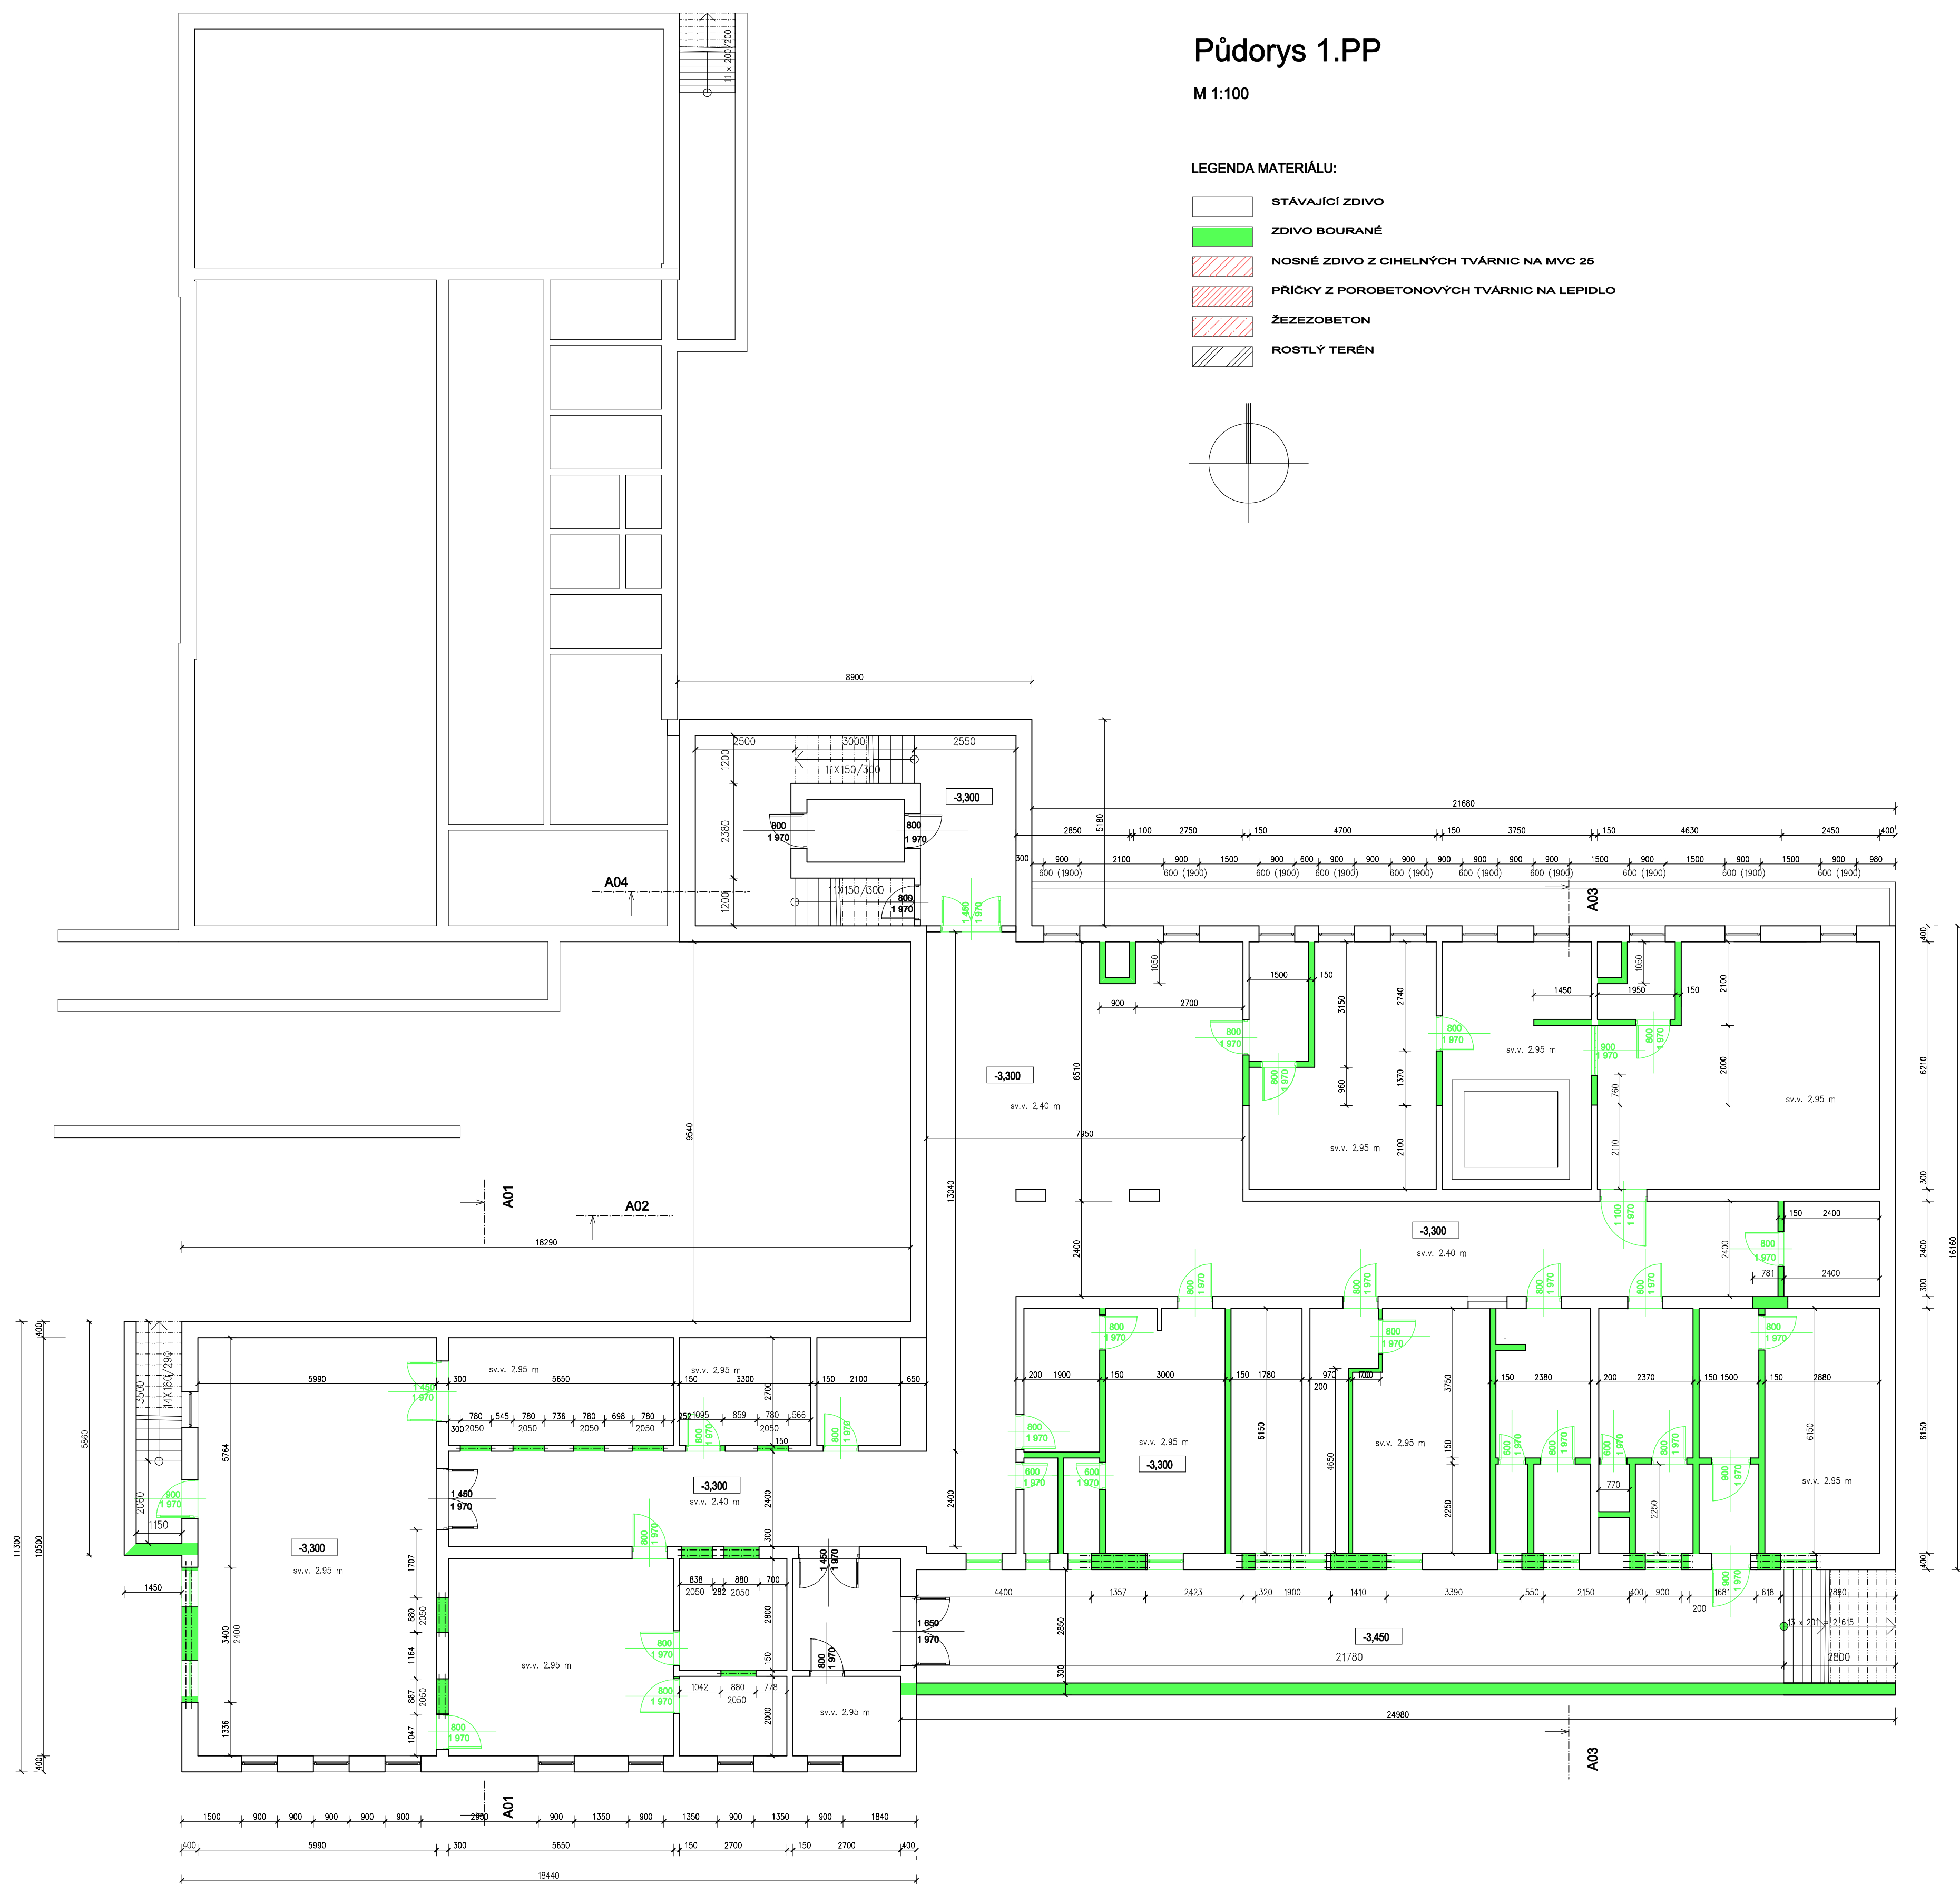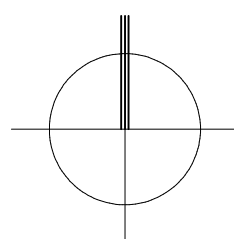

ING. ARCH. VÁCLAV Z Ů N A

Meto Solko

ARCHITECT:

Adresa: Namorčiči 49, 3020 Ob

SPOLUPRÁCE

ADRESA:

[illegible]

MIŠTO STAVBY:



NÁZEV AKCE:

Stavební úpravy objektu
Chráněné dílny - Sokolov
Gagarinova 2048

NÁZEV DÍLA:

Příloha 1. PP - starý stav

MERIT100:

DATE:

CAST:

STUPER

ČPARE:	ČPILONY:
--------	----------