

Akustická izolace mezibytové stěny

Specifikace překladů

porobetonové

označení	rozměry (mm)	počet (ks)
NEP 100-1250	100x249x1250	23
PSF 150-2000	150x124x2000	1

ocelové


označení	délka (mm)	počet (ks)
I 140	1800	18
I 100	1200	9

Půdorys 1.PP


M 1:50

LEGENDA MATERIÁLŮ:

- STÁVAJÍCÍ ZDIVO
- ZDIVO BOURANÉ
- NOSNÉ ZDIVO Z CIHELNÝCH TVÁRNIC NA MVC 25
- NOVÉ ZDIVO MEZIBYTOVÝCH STĚN ZVUKOVĚ IZOLAČNÍ
- PŘÍČKY Z POROBETONOVÝCH TVÁRNIC NA LEPIDLO
- ŽELEZOBETON
- ROSTLÝ TERÉN

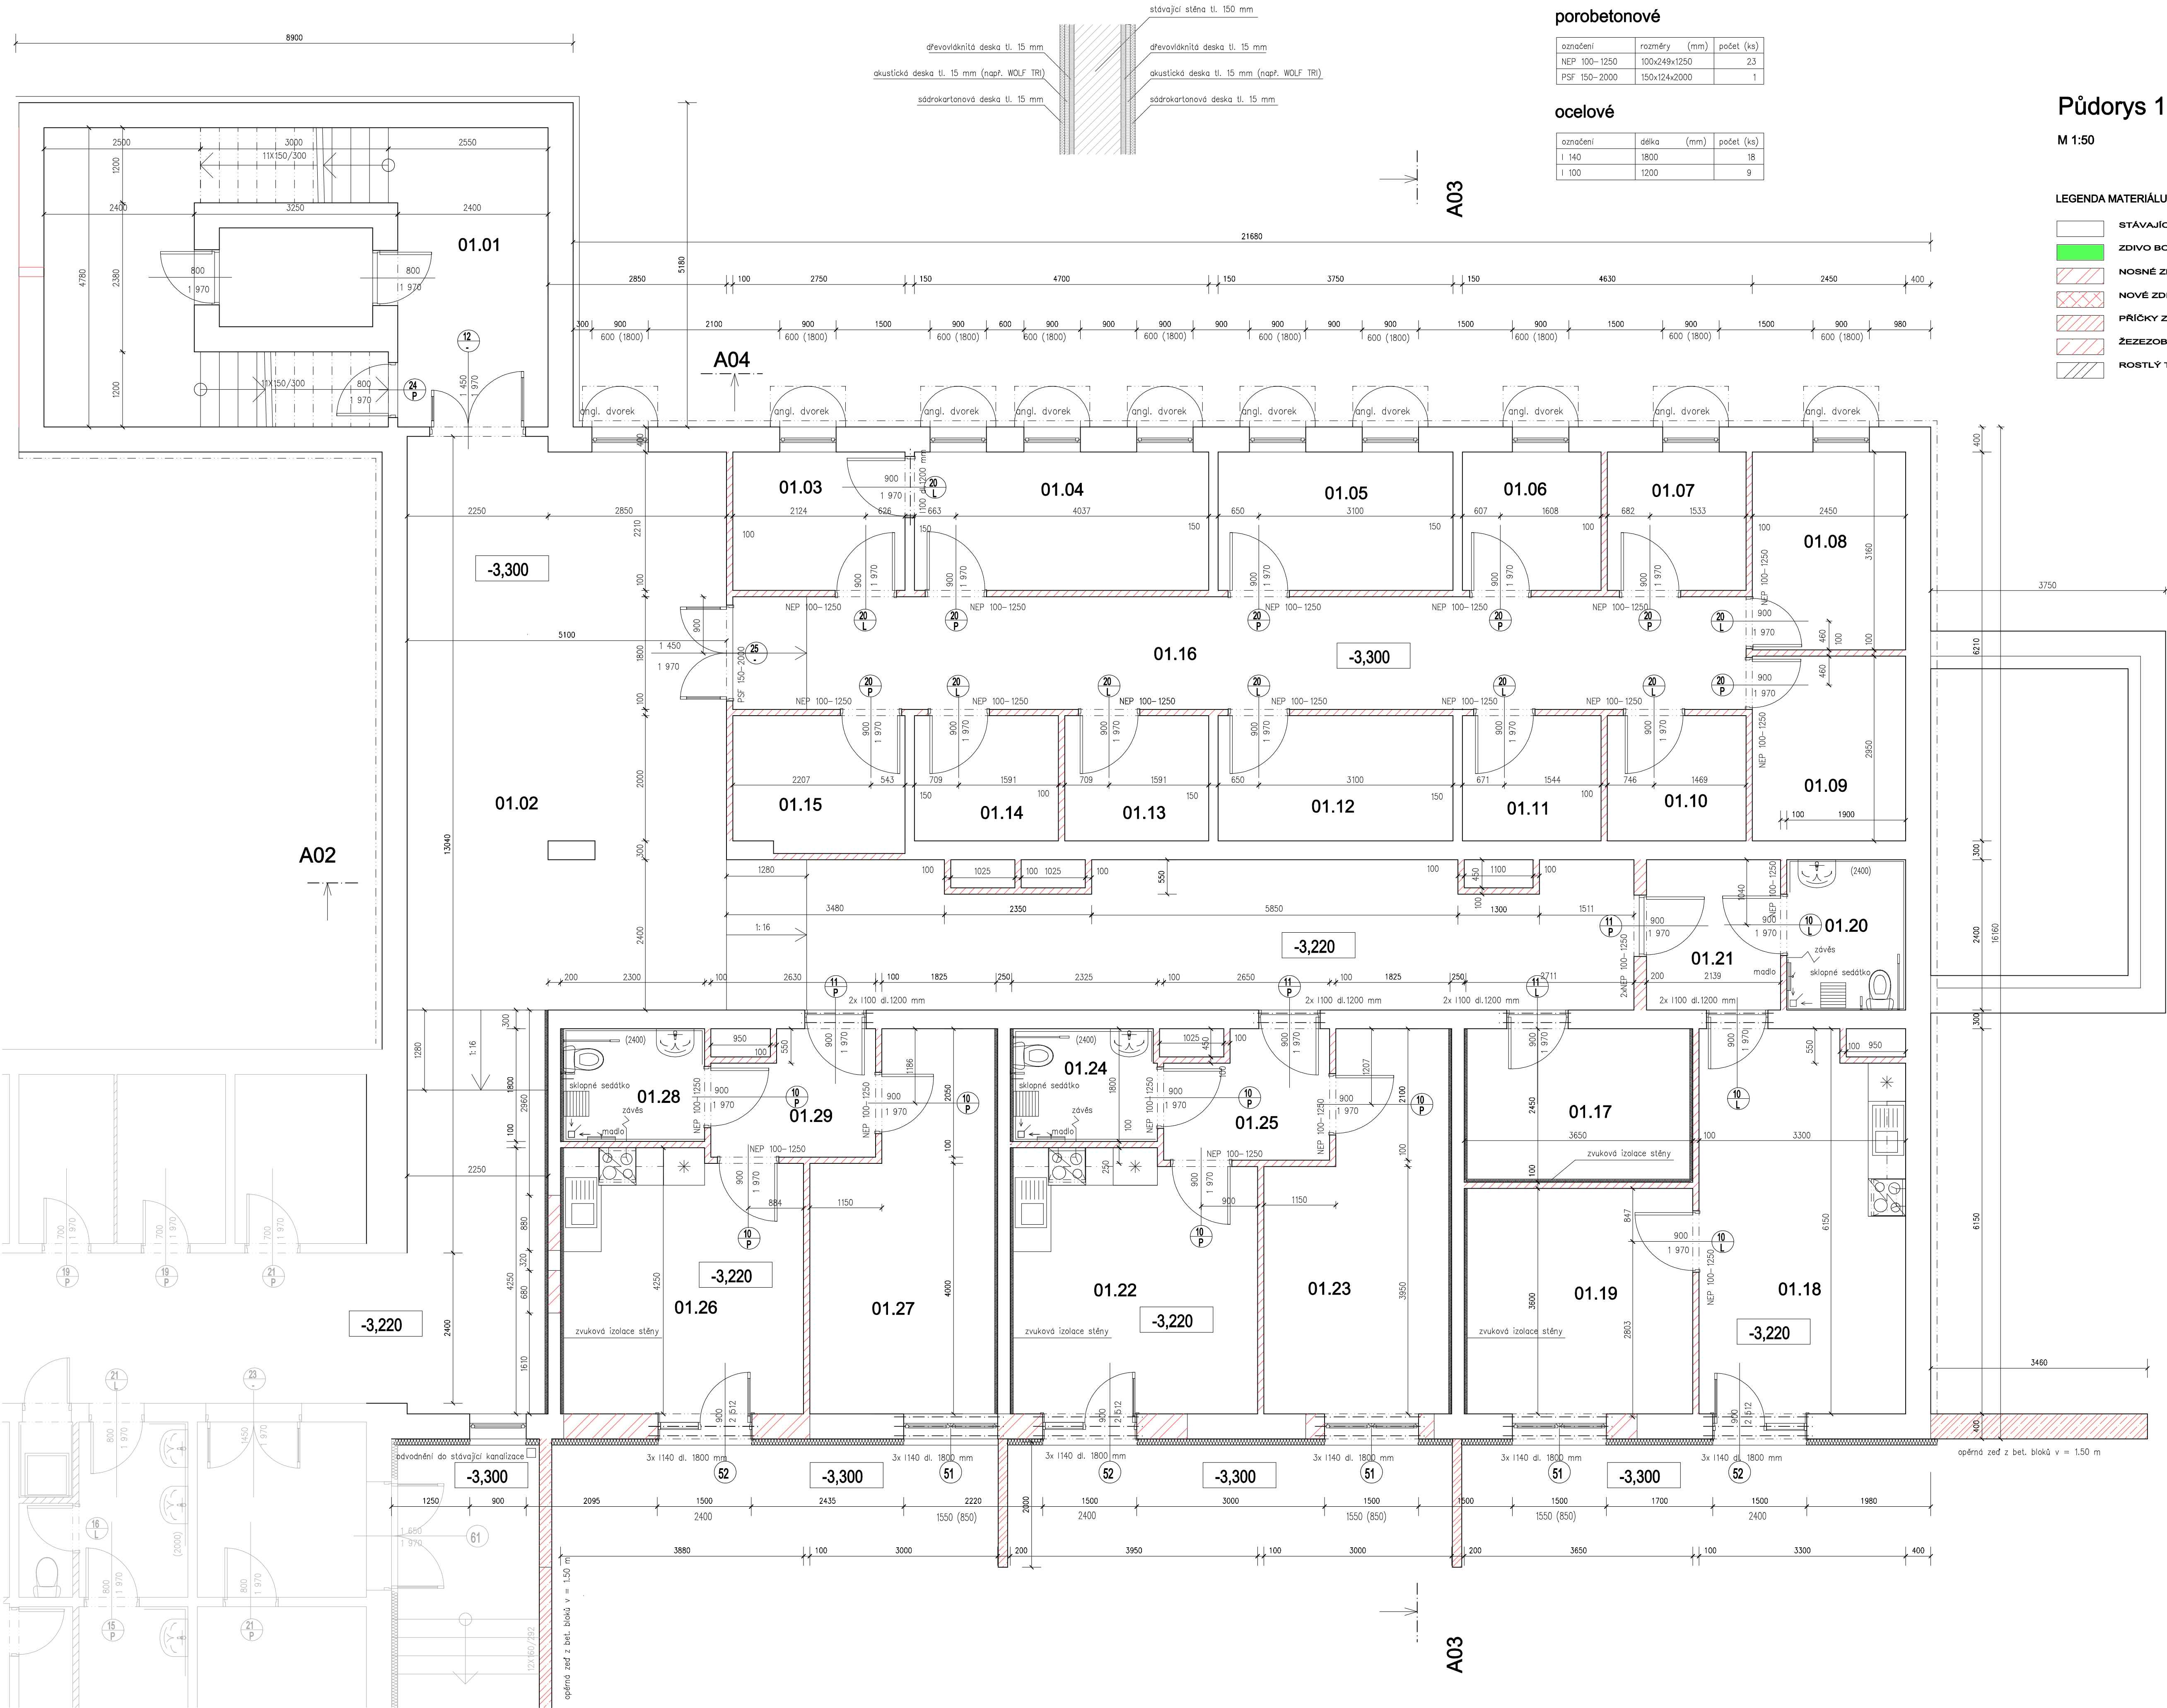

+0,000 = 442.07

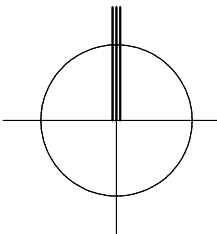

ING. ARCH. VÁCLAV Z. O. N. A.

OBJEDAVATEL:

Město Sokolov

ADRESA:

Právníkova 1000

ARCHITEKT:

ING. ARCH. V. Z. O. N. A.

ADRESA:

Horního 48, 362 01 Sokolov

SPOLUPRÁCE:

ING. P. ŽITK

ADRESA:

MĚSTO SOKOLOV

Sokolov

NÁZEV MÍSTO:

Stavební úpravy objektu

Chráněné dílny - Sokolov

Gagarinova 2048

NÁZEV VÝKRESU:

Půdorys 1.PP - nový stav

objekt 02

MĚRITEL:

1:50

DATA:

2017

ČÍSLO:

D1.1.14

STUPEŇ:

EPS

ČÍSLO:

ČÍSLO: