

Akustická izolace mezibytové stěny

Specifikace překladů

porobetonové

označení	rozměry (mm)	počet (ks)
NEP 100-1250	100x249x1250	21

keramické

označení	rozměry (mm)	počet (ks)
PTH 23.8-2250	70x238x2250	4

ocelové


označení	délka (mm)	počet (ks)
I 100	1200	14
I 140	2000	4

Půdorys 1.NP


M 1:50

LEGENDA MATERIÁLŮ:

- STÁVAJÍCÍ ZDIVO
- ZDIVO BOURANÉ
- NOSNÉ ZDIVO Z CIHELNÝCH TVÁRNIC NA MVC 25
- NOVÉ ZDIVO MEZIBYTOVÝCH STĚN ZVUKOVĚ IZOLAČNÍ
- PŘÍČKY Z POROBETONOVÝCH TVÁRNIC NA LEPIDLO
- ŽEZEZOBEON
- ROSTLÝ TERÉN

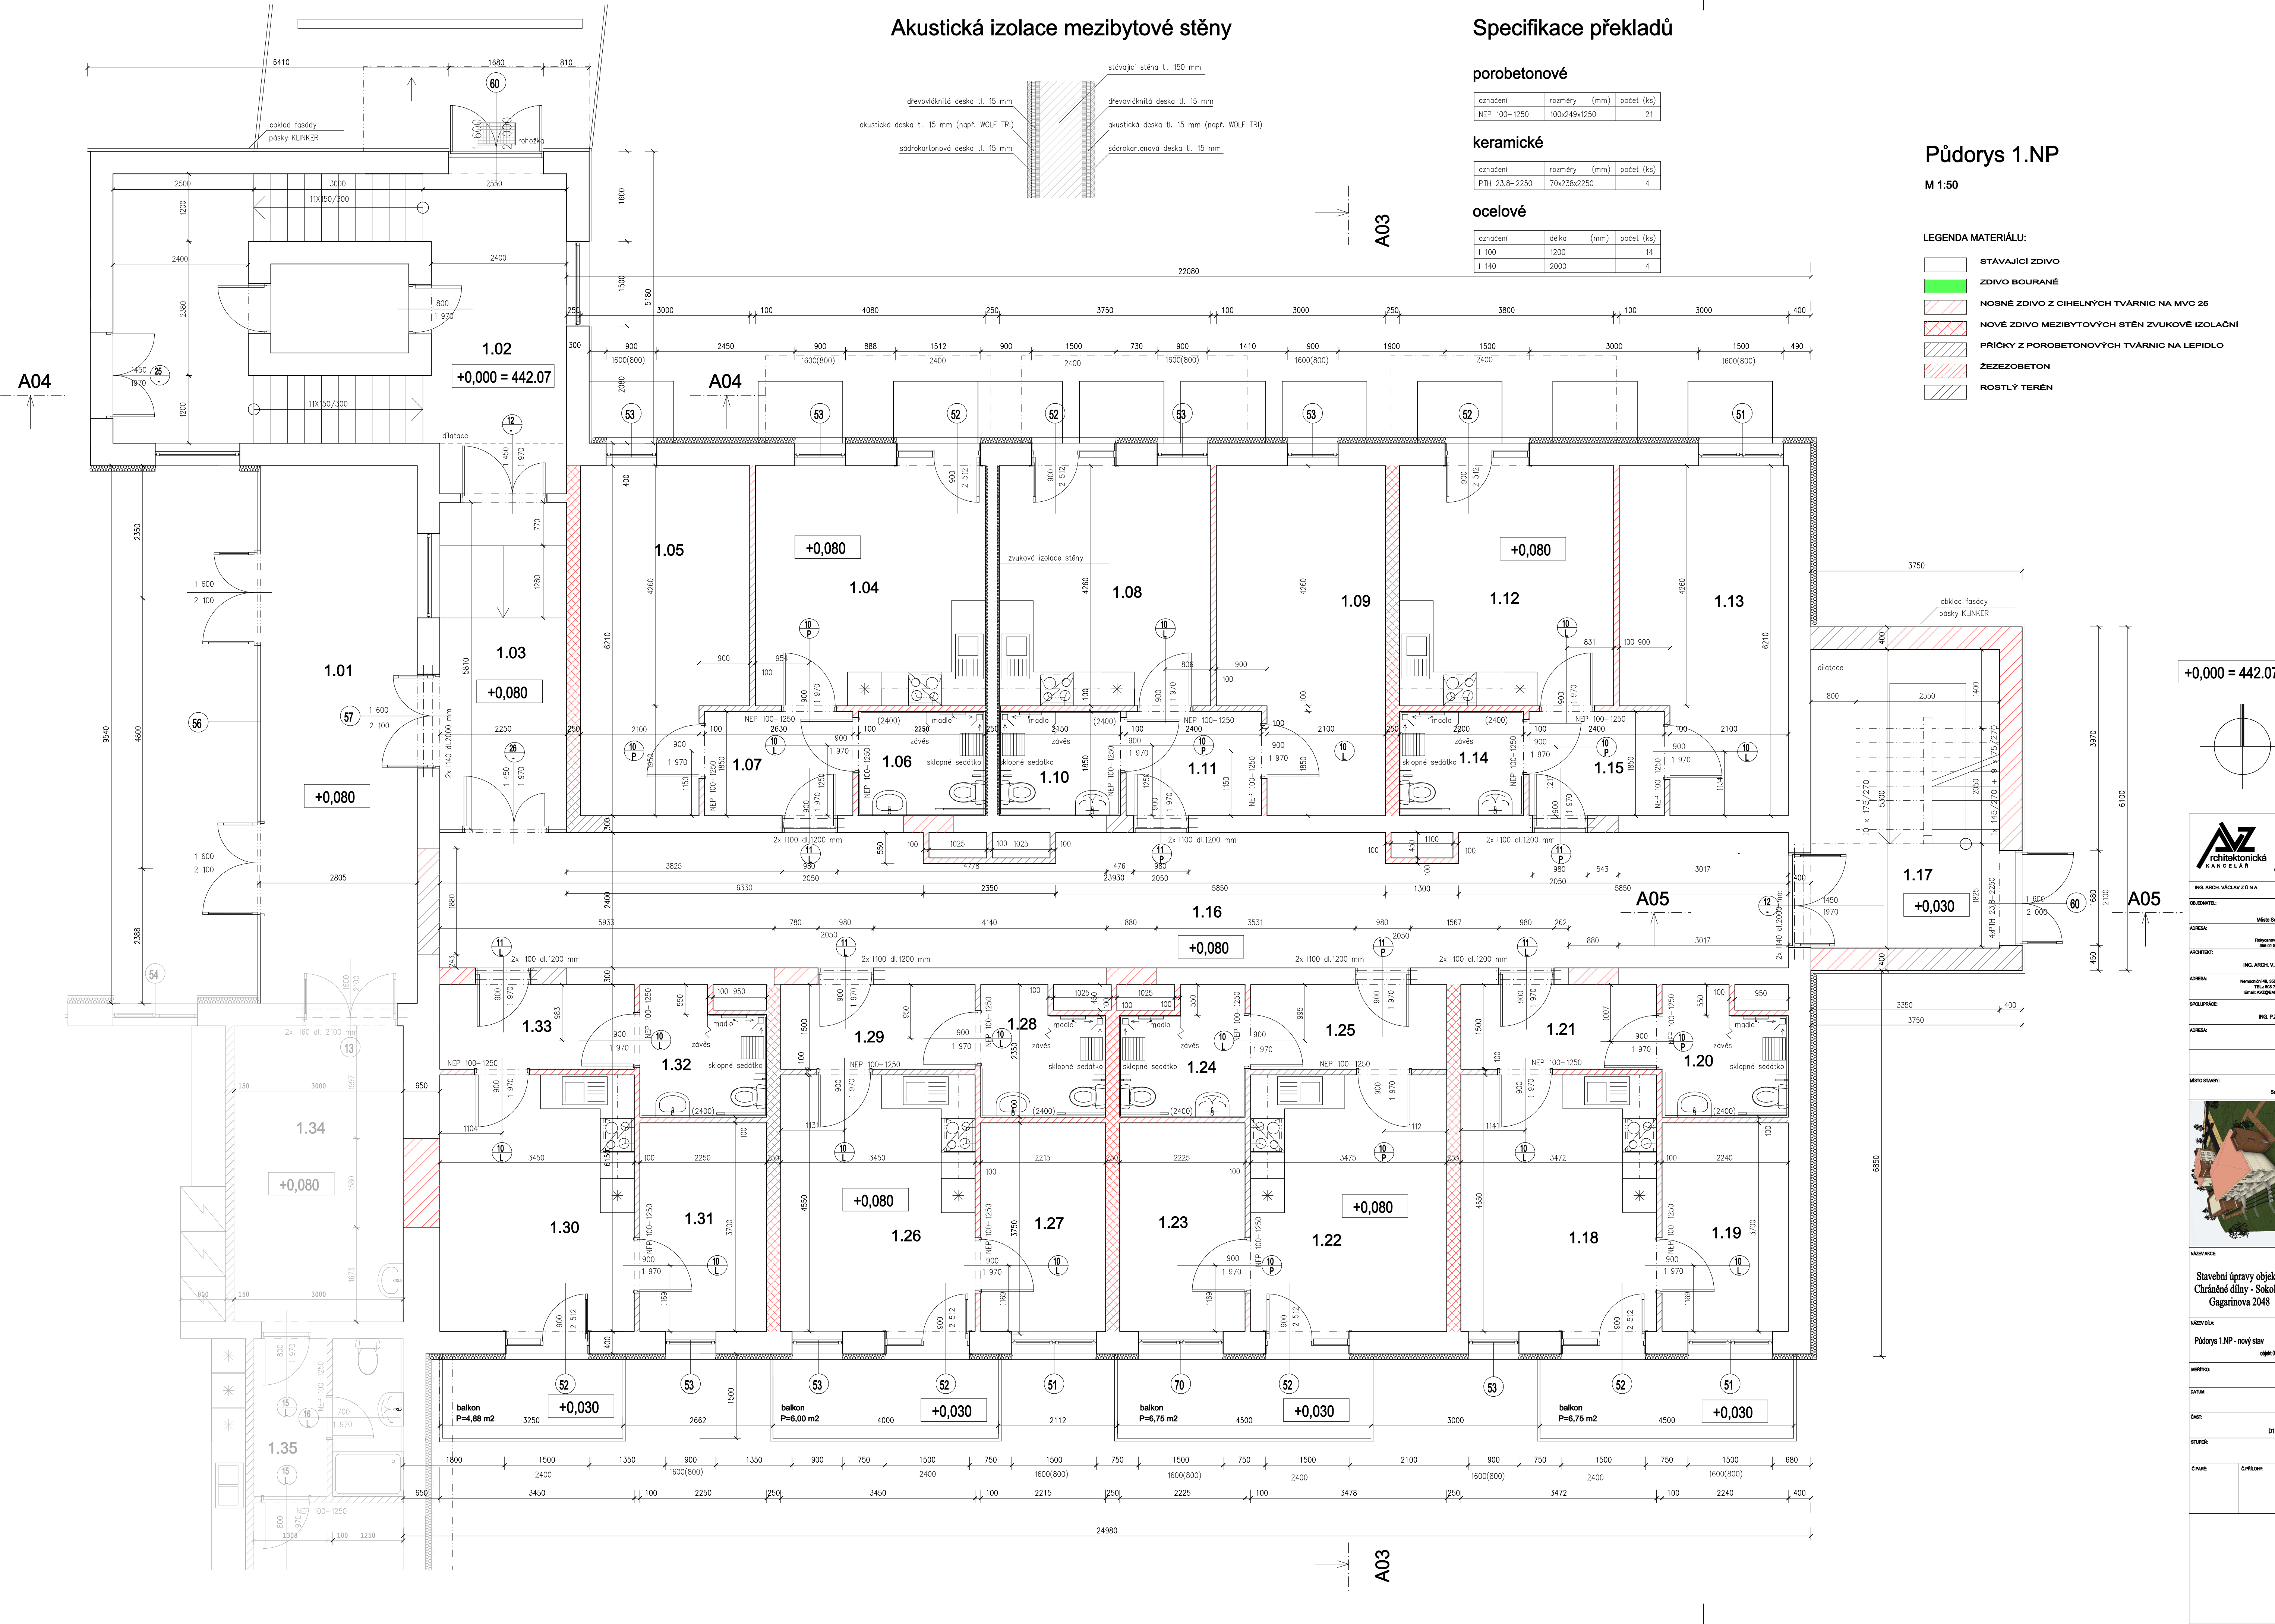

+0,000 = 442.07

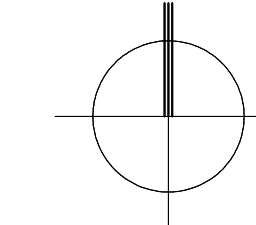

ING. ARCH. VÁCLAV Z. O. N. A.

OBJEDAVATEL: Město Sokolov

ADRESA: Příkopova 1008 Sokolov

ARCHITEKT: ING. ARCH. V. Z. O. N. A.

ADRESA: Hradební 48, 362 01 Sokolov

SPOLUPRÁCE: ING. P. ŽITK

ADRESA:

MÍSTO STAVBY: Sokolov



NÁZEV MÍSTO: Sokolov

Stavební úpravy objektu Chráněné dílny - Sokolov Gagarinova 2048

NÁZEV VÝKRESU: Půdorys 1.NP - nový sítav

OBJEKT: 02

MEŠTĚNÍ: 150

DATA: 2017

ČÍSLO: D1.1.16

STUPĚŇ: EPS

ČÍSLO: 01

ČÍSLO: 01