



RAMPA PRO INVALIDY
M 1: 50

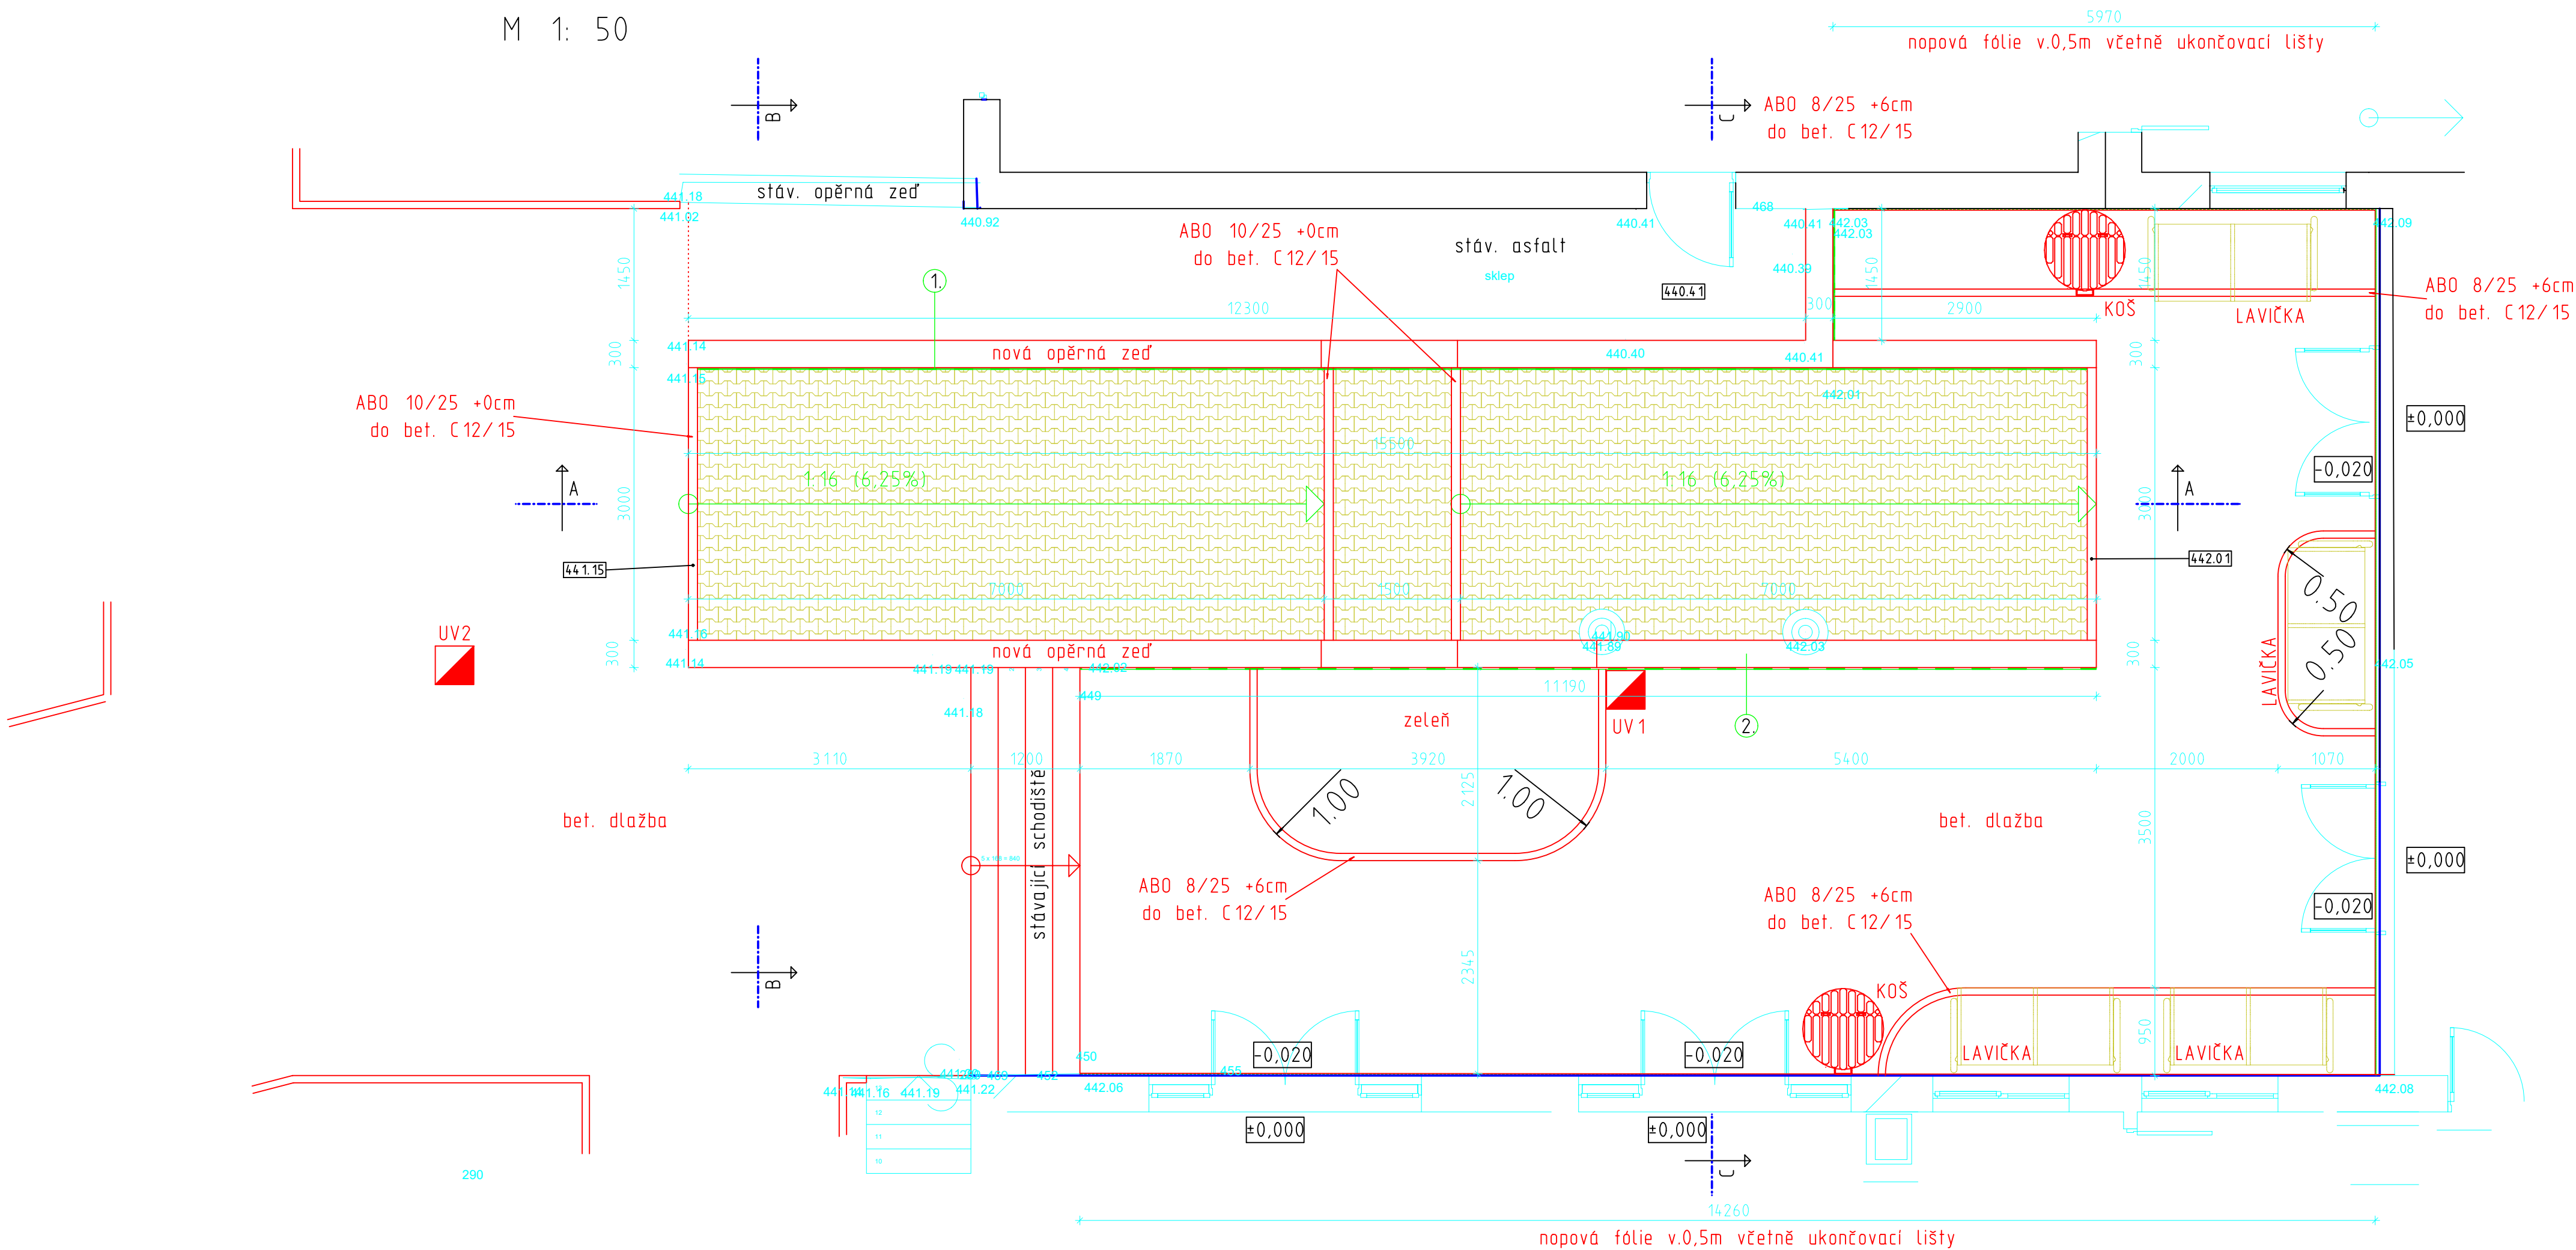

① Opěrná zeď. Tvárnice ztracené bednění 300x500x250mm
+ beton C25/30-XC2, 2x R10 vodorovně do každé spáry,
1x R10 svisle po 500mm
penetrační nátěr
hydroizolace z asfaltového pásu (např. GLASTEK 40 SPECIAL MINERAL)
geotextilie 400g/m2
nopová fólie

② nopová fólie
geotextilie 400g/m2
hydroizolace z asfaltového pásu (např. GLASTEK 40 SPECIAL MINERAL)
penetrační nátěr
Opěrná zeď. Tvárnice ztracené bednění 300x500x250mm
+ beton C25/30-XC2, 2x R10 vodorovně do každé spáry,
1x R10 svisle po 500mm

ŘEZ A-A

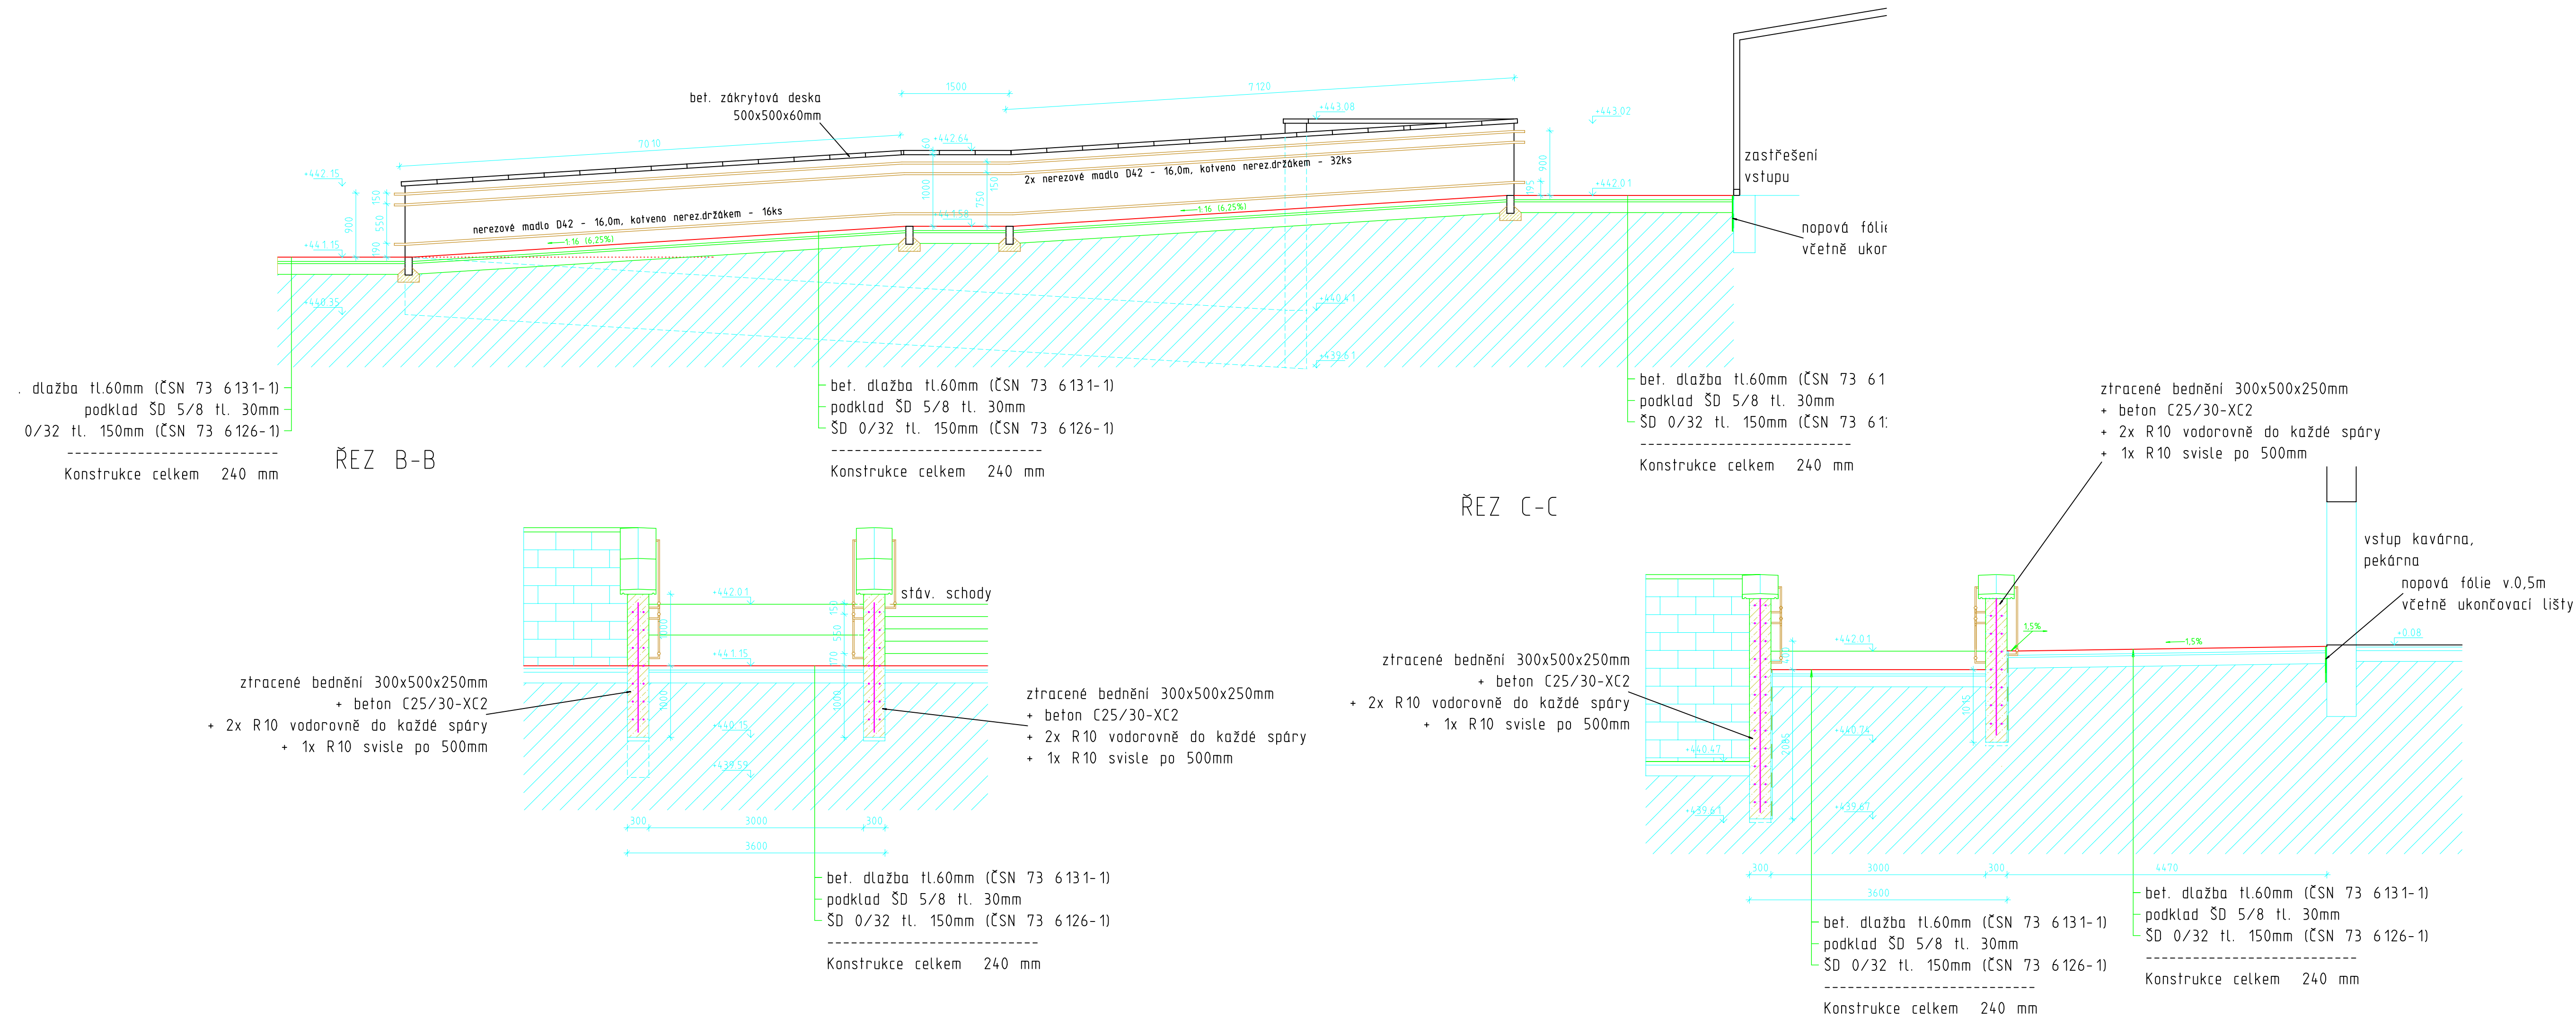

AZ architektonická ANGELAR	
ING. ARCH. VACLAV Z U N A	
OBJEDVATEL:	Město Sokolov
ADRESA:	Rajská 1020 360 01 Sokolov
ARCHTEKT:	ING. ARCH. V. ZUNA
ADRESA:	Hermánova 48, 360 01 Sokolov Tel.: 005 740 033 Email: AVZ@EMAS.CZ
SPOLUPRÁCE:	Petr Hradil
ADRESA:	
MÍSTO STAVBY:	Sokolov
NÁZEV AKCE:	
Stavební úpravy objektu Chráněná dílna - Sokolov Gagarinova 2046	
NÁZEV DÍLA:	
D 2.1.8. - RAMPA INVALIDY	
MĚŘÍTKO:	1:50
DATA:	VIII/17
ČÁST:	D 2.1.8. - RAMPA INVALIDY
STUPEN:	DSP/OPS
Č. PŘÍLOHY:	