




Půdorys 1. PP

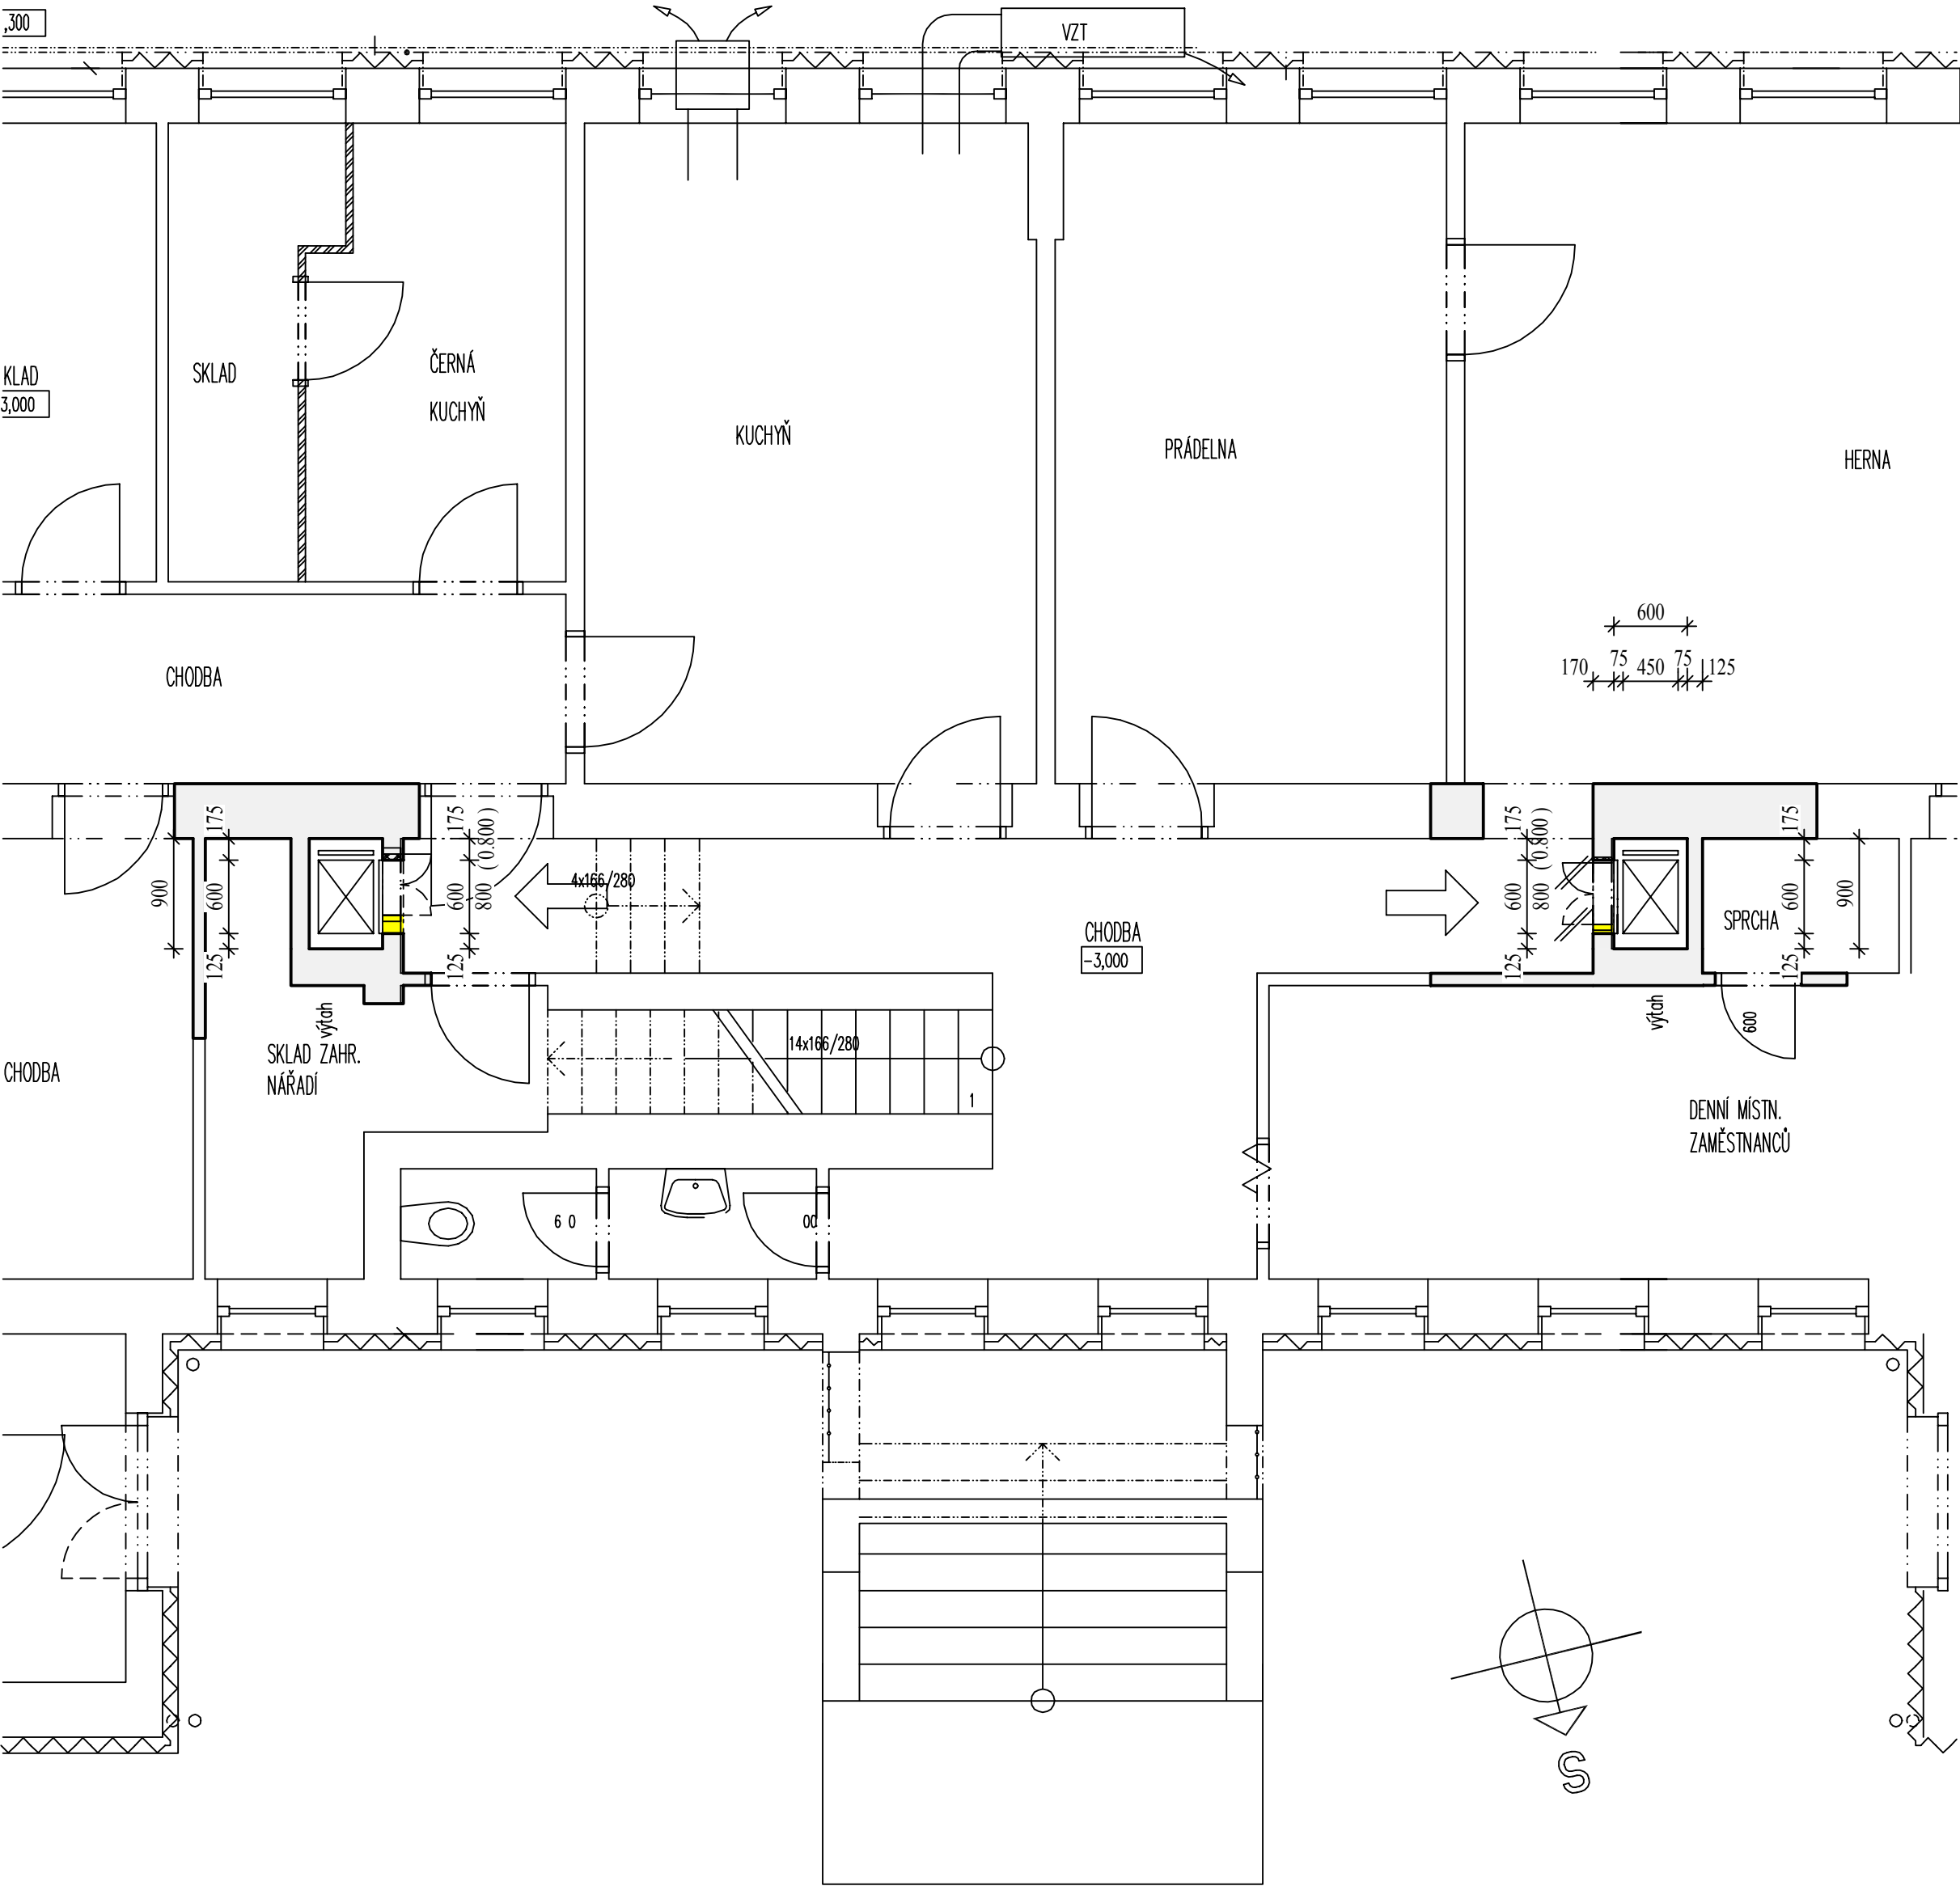

Půdorys 1. NP

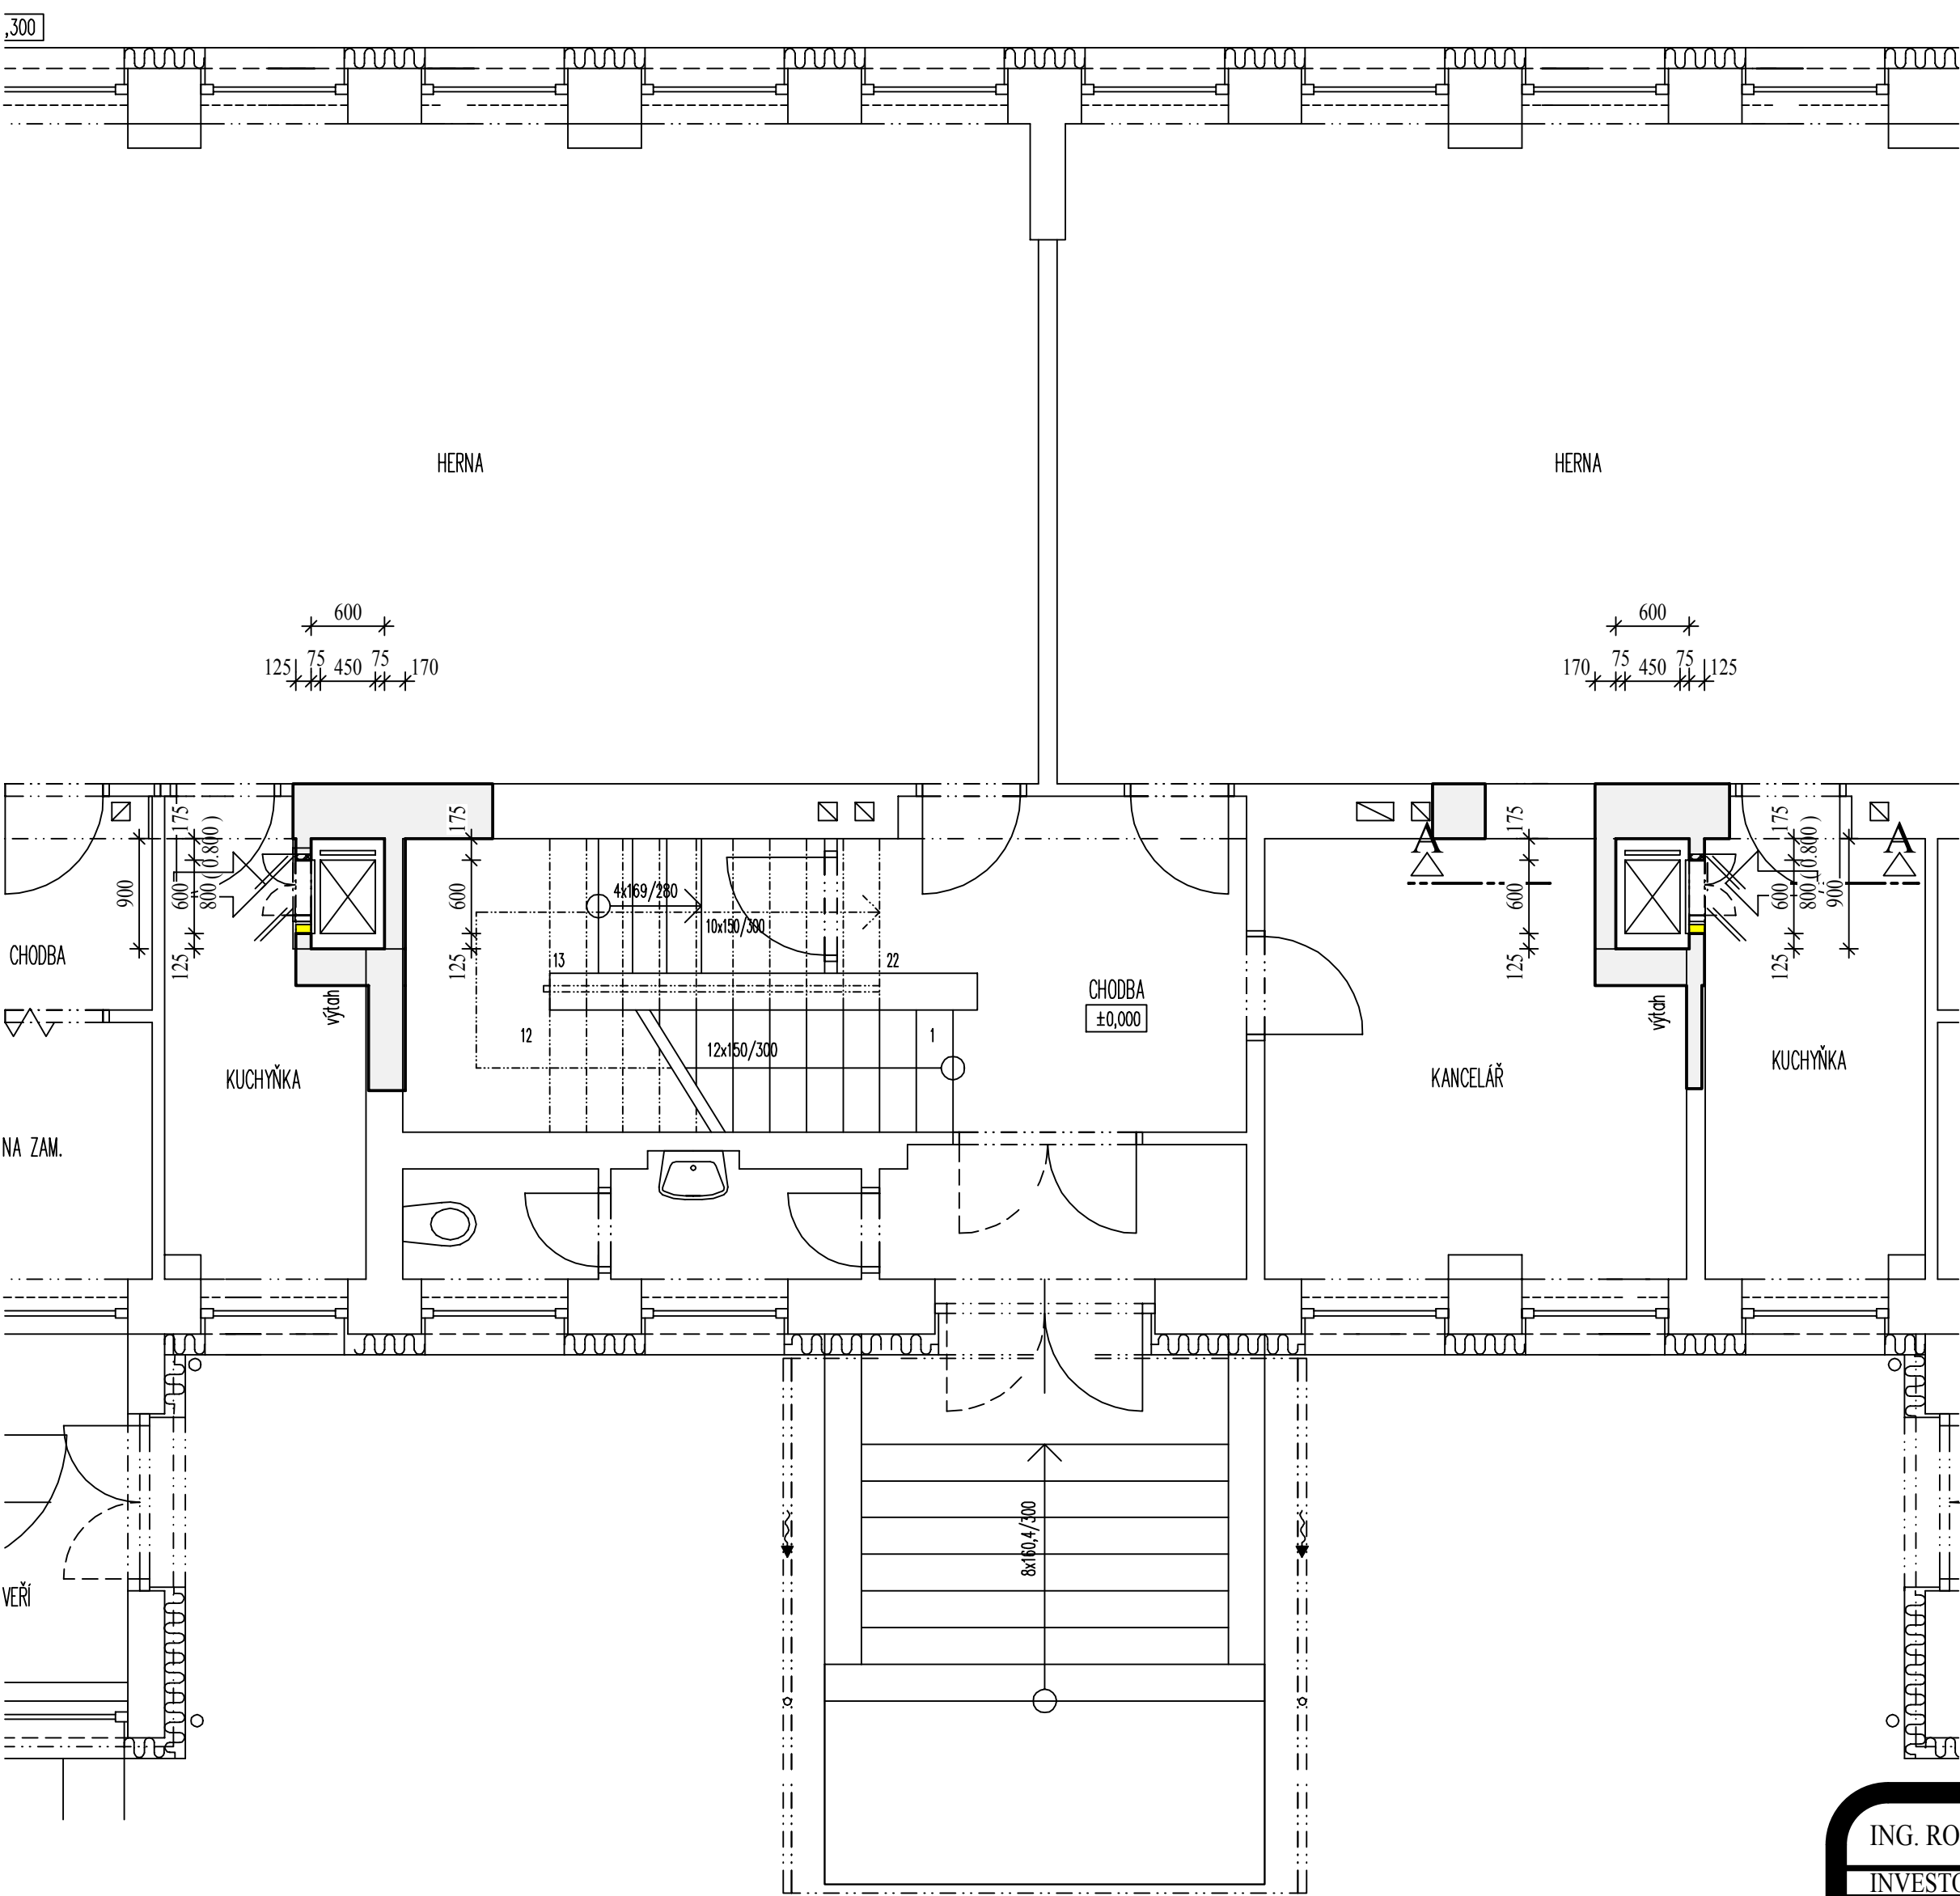

Řez A-A

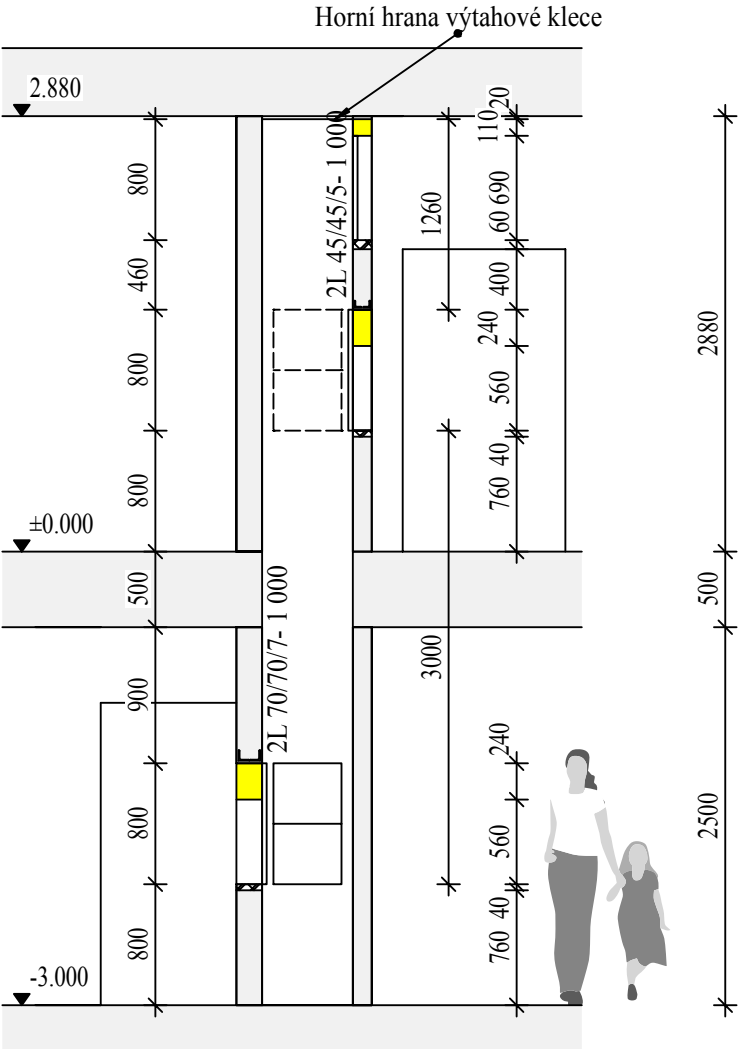

POZNÁMKA

ZHOTOVITEL PŘÍZPŮBÍ ROZMĚRY OTVORŮ SVÉMU TYPU VÝTAHU.
ZHOTOVITEL PŘEDLOŽÍ VÝROBNÍ DOKUMENTACI KE SCHVÁLENÍ
UŽIVATELI A PROJEKTANTOVI.

LEGENDA

- STÁVAJÍCÍ ZDIVO
- BOURÁNÍ, DEMONTÁŽ
- NOVÉ ZDIVO Z CP 10/ MVC 20

ING. ROMAN GAJDOŠ *Gajdoš* IČO 13845357

G.PROJEKT

INVESTOR : Město Sokolov, Rokycanova 1929, Sokolov

MATEŘSKÁ ŠKOLA,
UL. K. H. BOROVSKÉHO 1527, SOKOLOV
VÝMĚNA JÍDELNÍCH VÝTAHŮ



STUPĚŇ PpPS

DATUM 10/2017

ARCHIV. Č. 24/2017

MĚŘITKO 1 : 50

STAVEBNÍ ŘEŠENÍ

1