


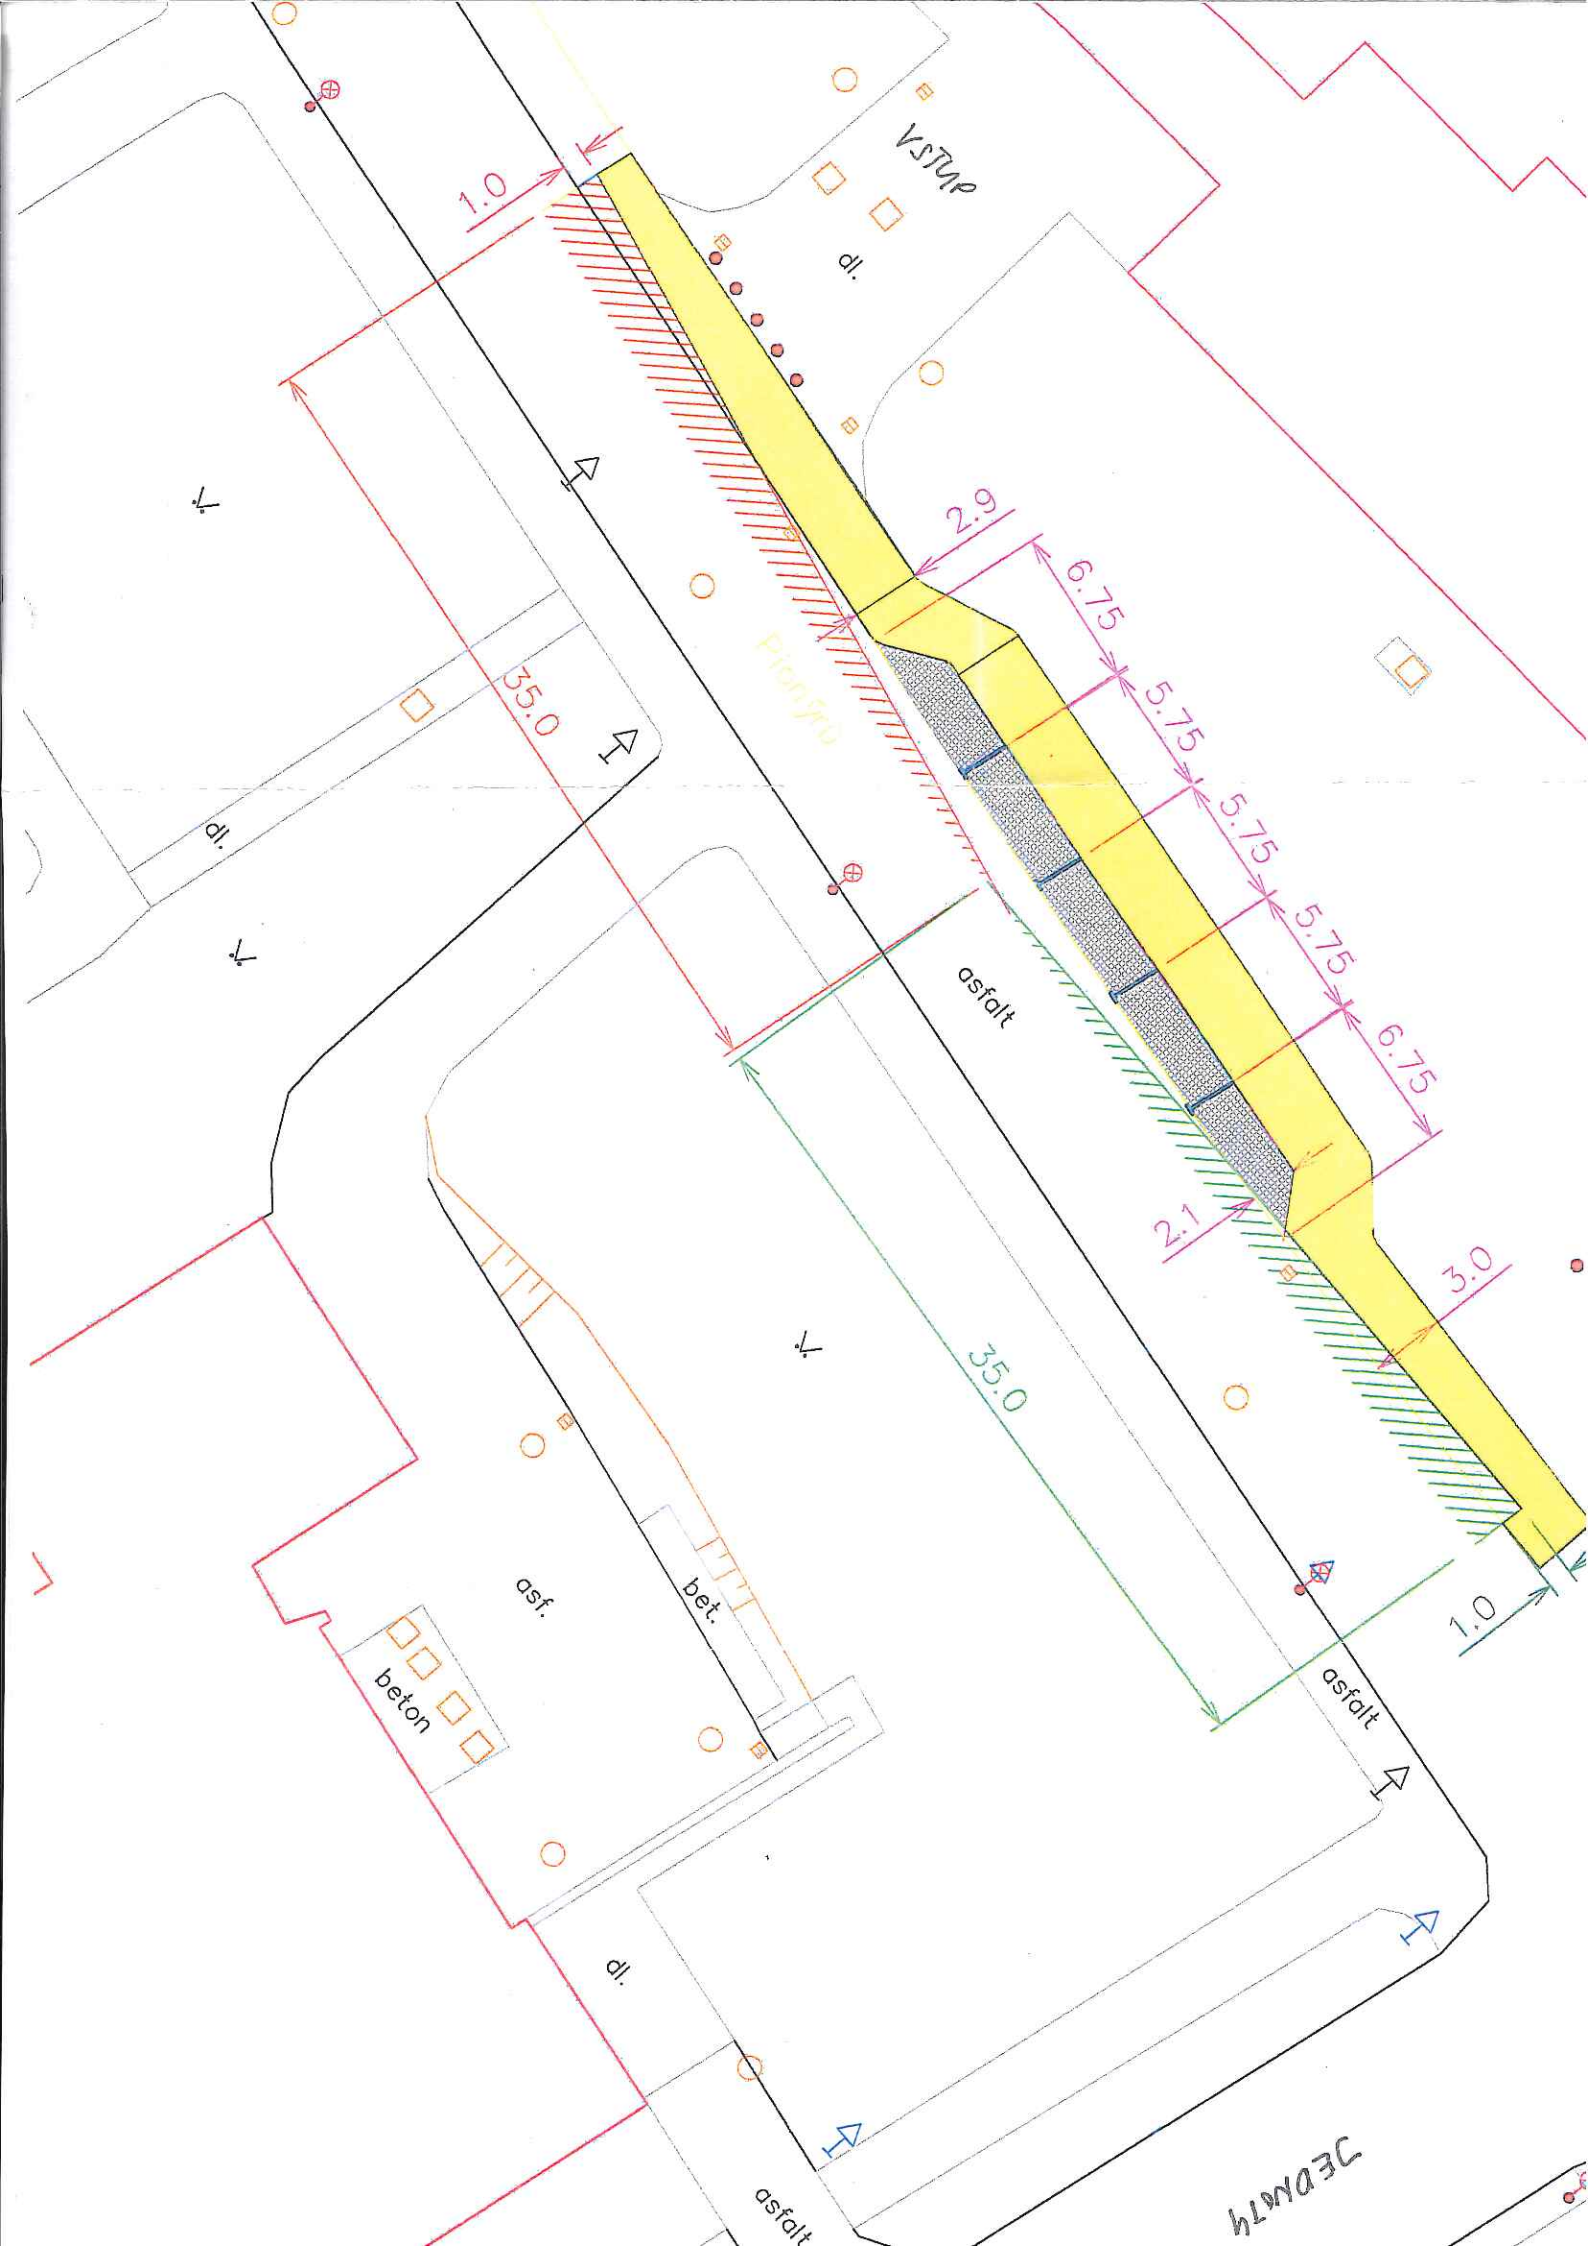

Parkování K+R ZŠ ulice Pionýrů

78/14

874

78/1

Pionýrů

876/2

881/2

886

79/2

79/1

79/6

79/5

79/4

892/9

887/2

889/3

889/4

892/10

892/8

893

1:450

0 10 20 30 40 50 m