



Koordinační situace k.ú. Sokolov

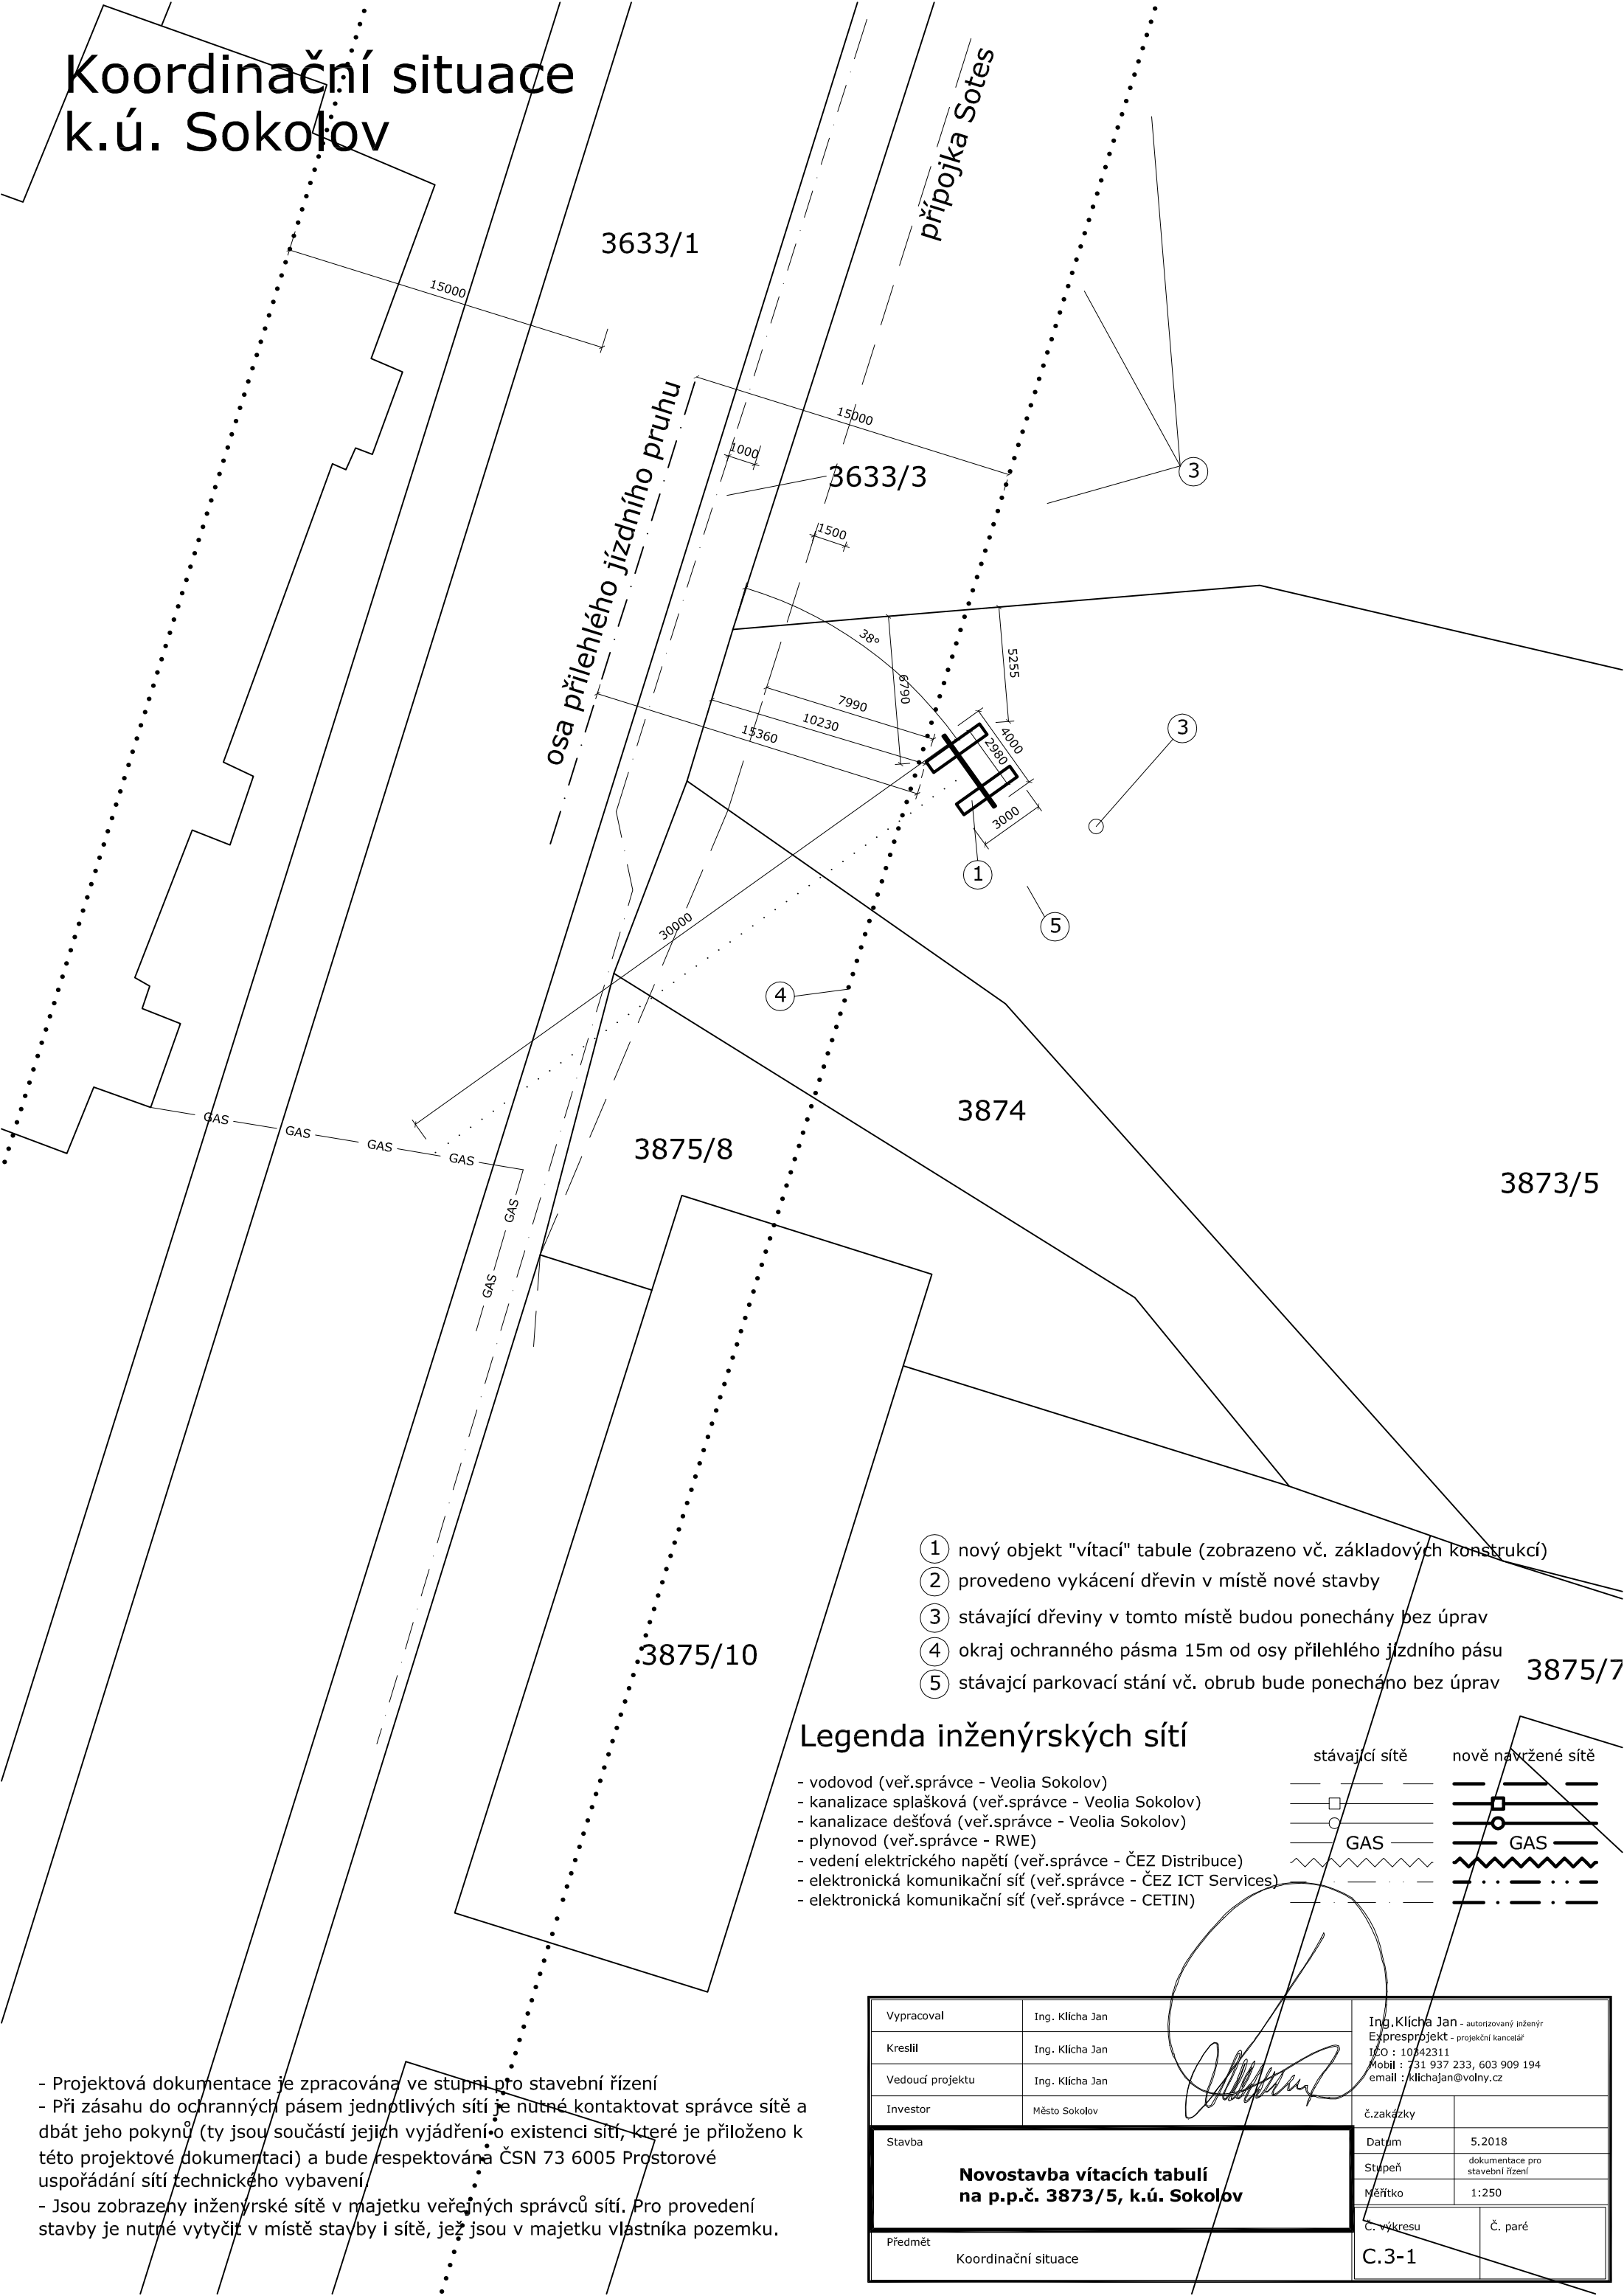

- 1 nový objekt "vítací" tabule (zobrazeno vč. základových konstrukcí)
- 2 provedeno vykácení dřevin v místě nové stavby
- 3 stávající dřeviny v tomto místě budou ponechány bez úprav
- 4 okraj ochranného pásma 15m od osy přilehlého jízdního pásu
- 5 stávající parkovací stání vč. obrub bude ponecháno bez úprav

Legenda inženýrských sítí

- vodovod (veř.správce - Veolia Sokolov)
- kanalizace splašková (veř.správce - Veolia Sokolov)
- kanalizace dešťová (veř.správce - Veolia Sokolov)
- plynovod (veř.správce - RWE)
- vedení elektrického napětí (veř.správce - ČEZ Distribuce)
- elektronická komunikační síť (veř.správce - ČEZ ICT Services)
- elektronická komunikační síť (veř.správce - CETIN)

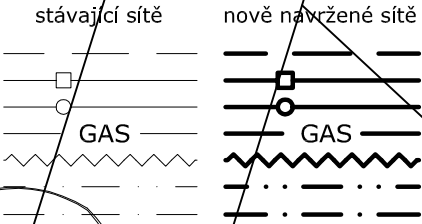

- Projektová dokumentace je zpracována ve stupni pro stavební řízení
- Při zásahu do ochranných pásem jednotlivých sítí je nutné kontaktovat správce sítě a dbát jeho pokynů (ty jsou součástí jejich vyjádření o existenci sítí, které je přiloženo k této projektové dokumentaci) a bude respektována ČSN 73 6005 Prostorové uspořádání sítí technického vybavení
- Jsou zobrazeny inženýrské sítě v majetku veřejných správců sítí. Pro provedení stavby je nutné vytyčit v místě stavby i sítě, jež jsou v majetku vlastníka pozemku.

Vypracoval	Ing. Kliča Jan	<div>Ing. Kliča Jan - autorizovaný inženýr Expresprojekt - projektční kancelář IČO : 10742311 Mobil : 731 937 233, 603 909 194 email : klichajan@volny.cz</div> <div>č.zakázky</div>	
Kreslil	Ing. Kliča Jan		
Vedoucí projektu	Ing. Kliča Jan		
Investor	Město Sokolov		
<div>Stavba</div> <div>Novostavba vítacích tabulí na p.p.č. 3873/5, k.ú. Sokolov</div>		Datum	5.2018
		Stupeň	dokumentace pro stavební řízení
		Měřítko	1:250
		Č. výkresu	Č. paré
Předmět		C.3-1	
Koordinační situace			