



3D pohled P1

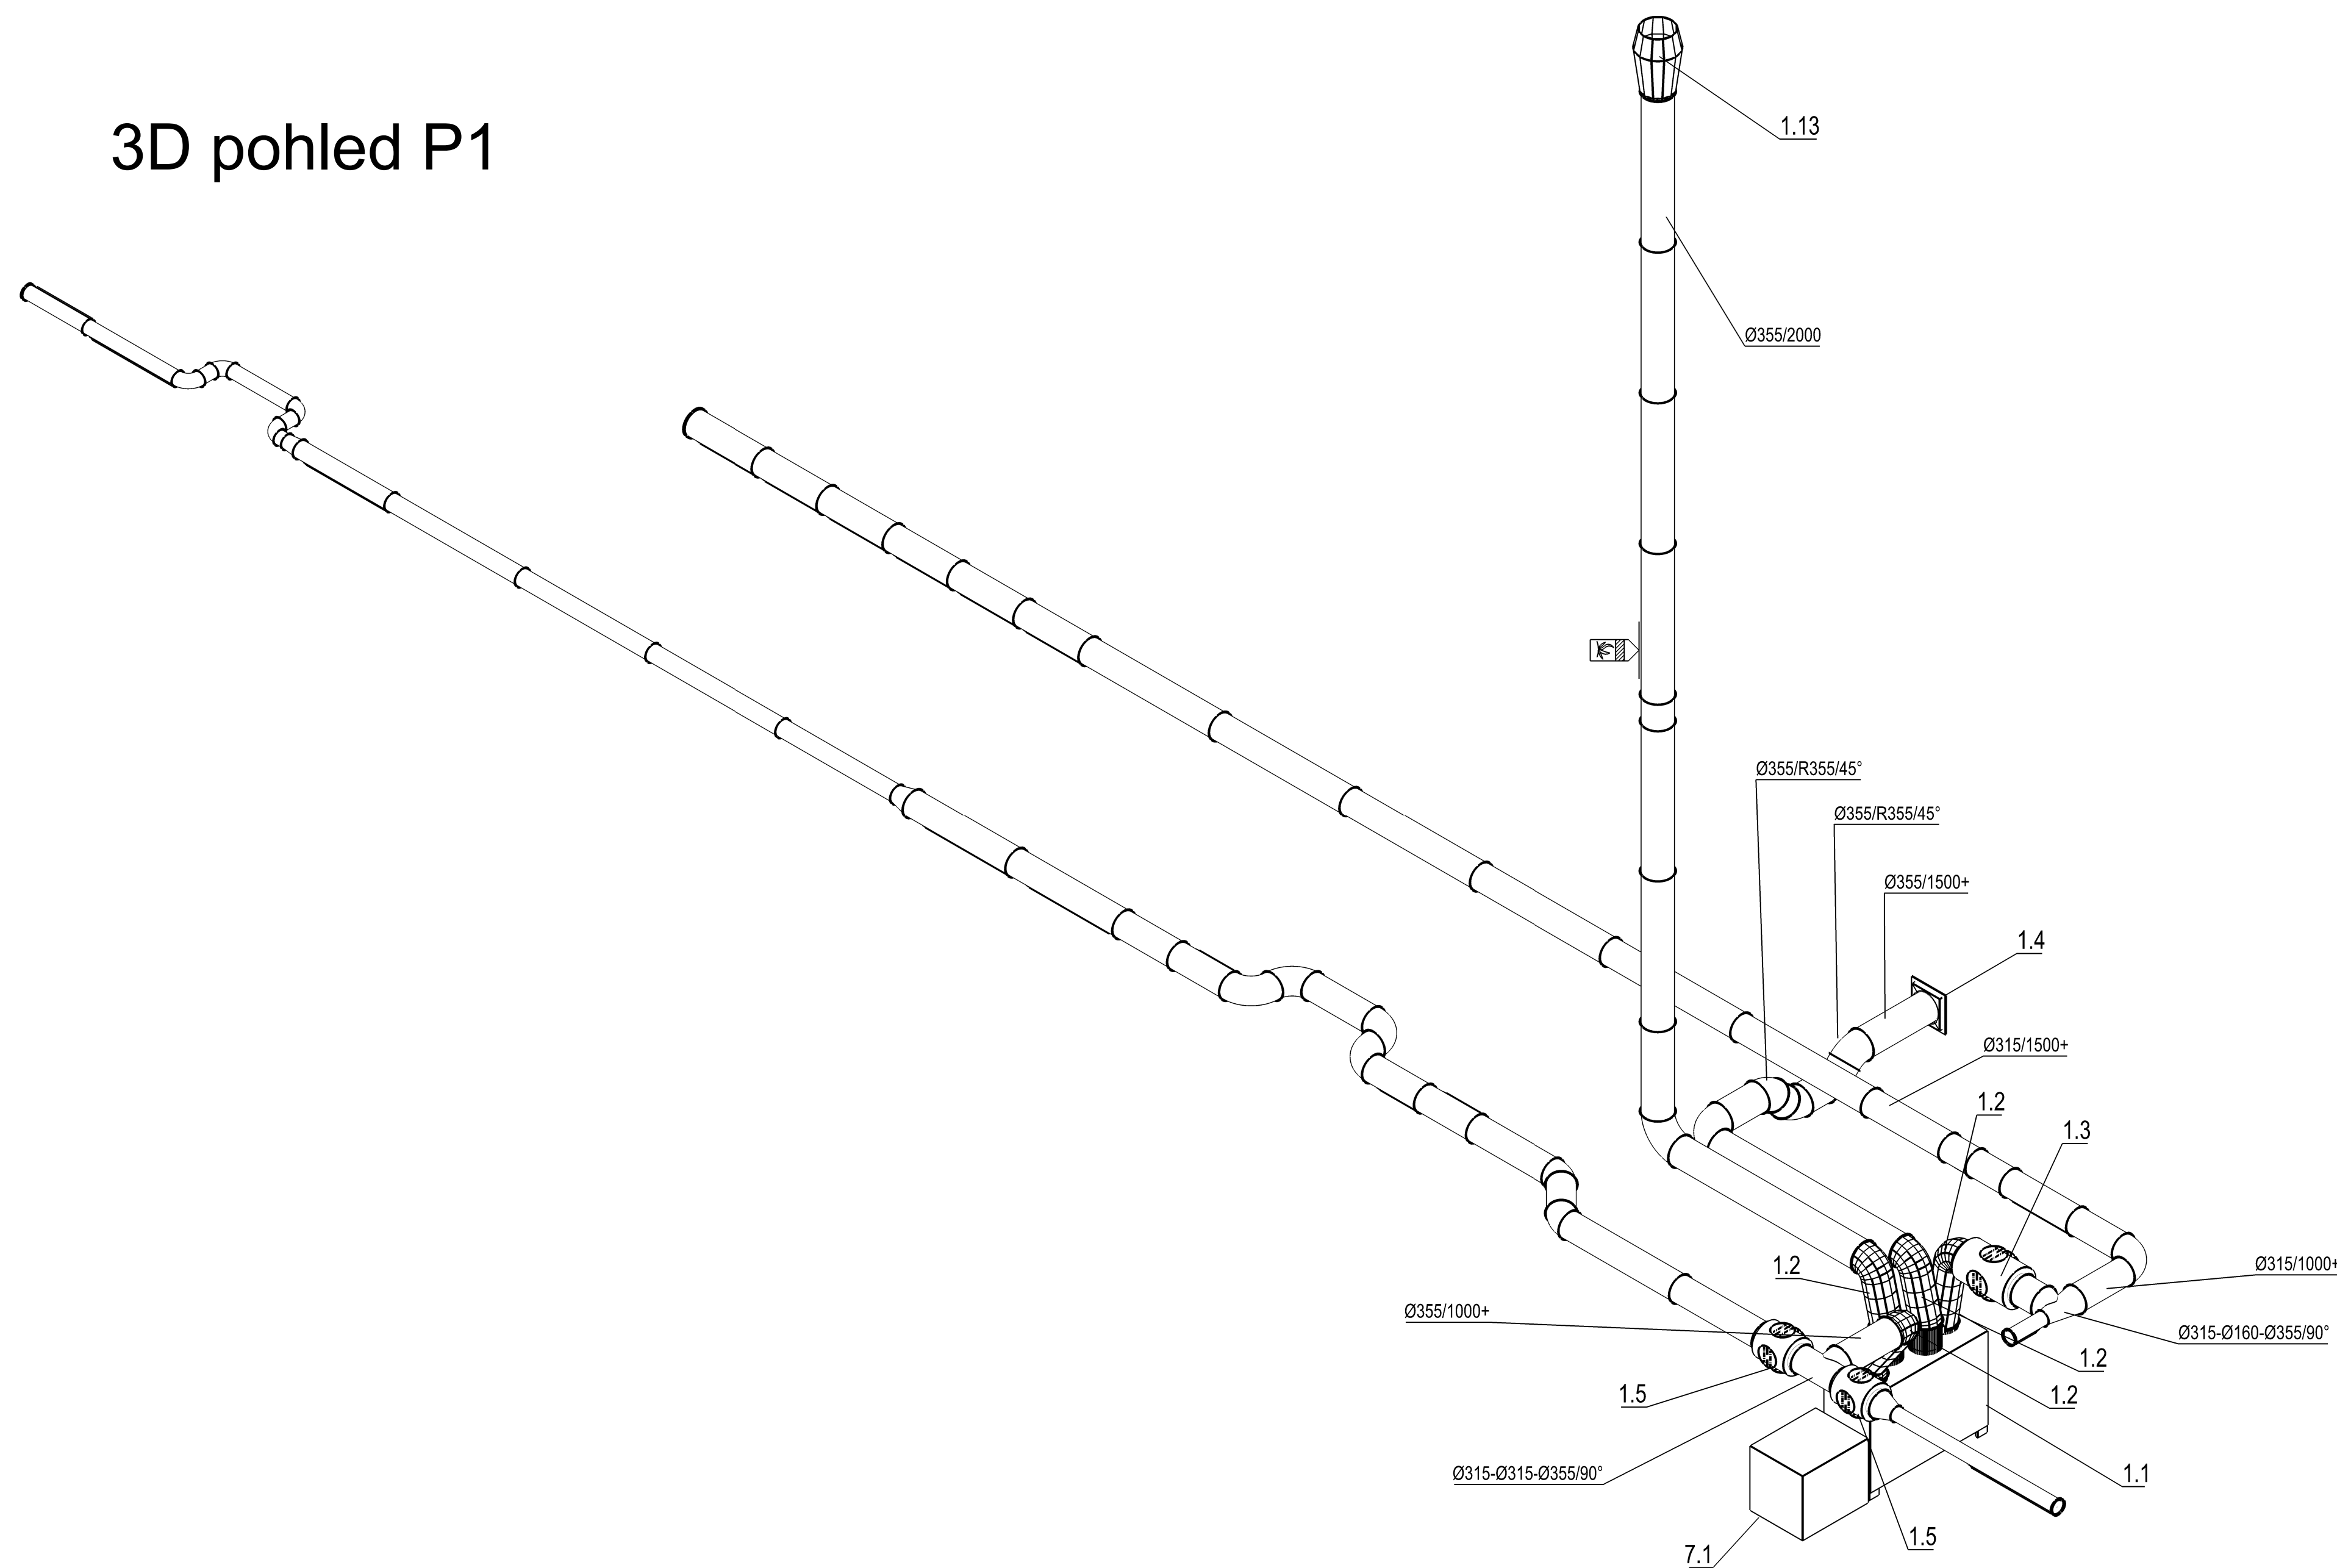

Půdorys 1.NP

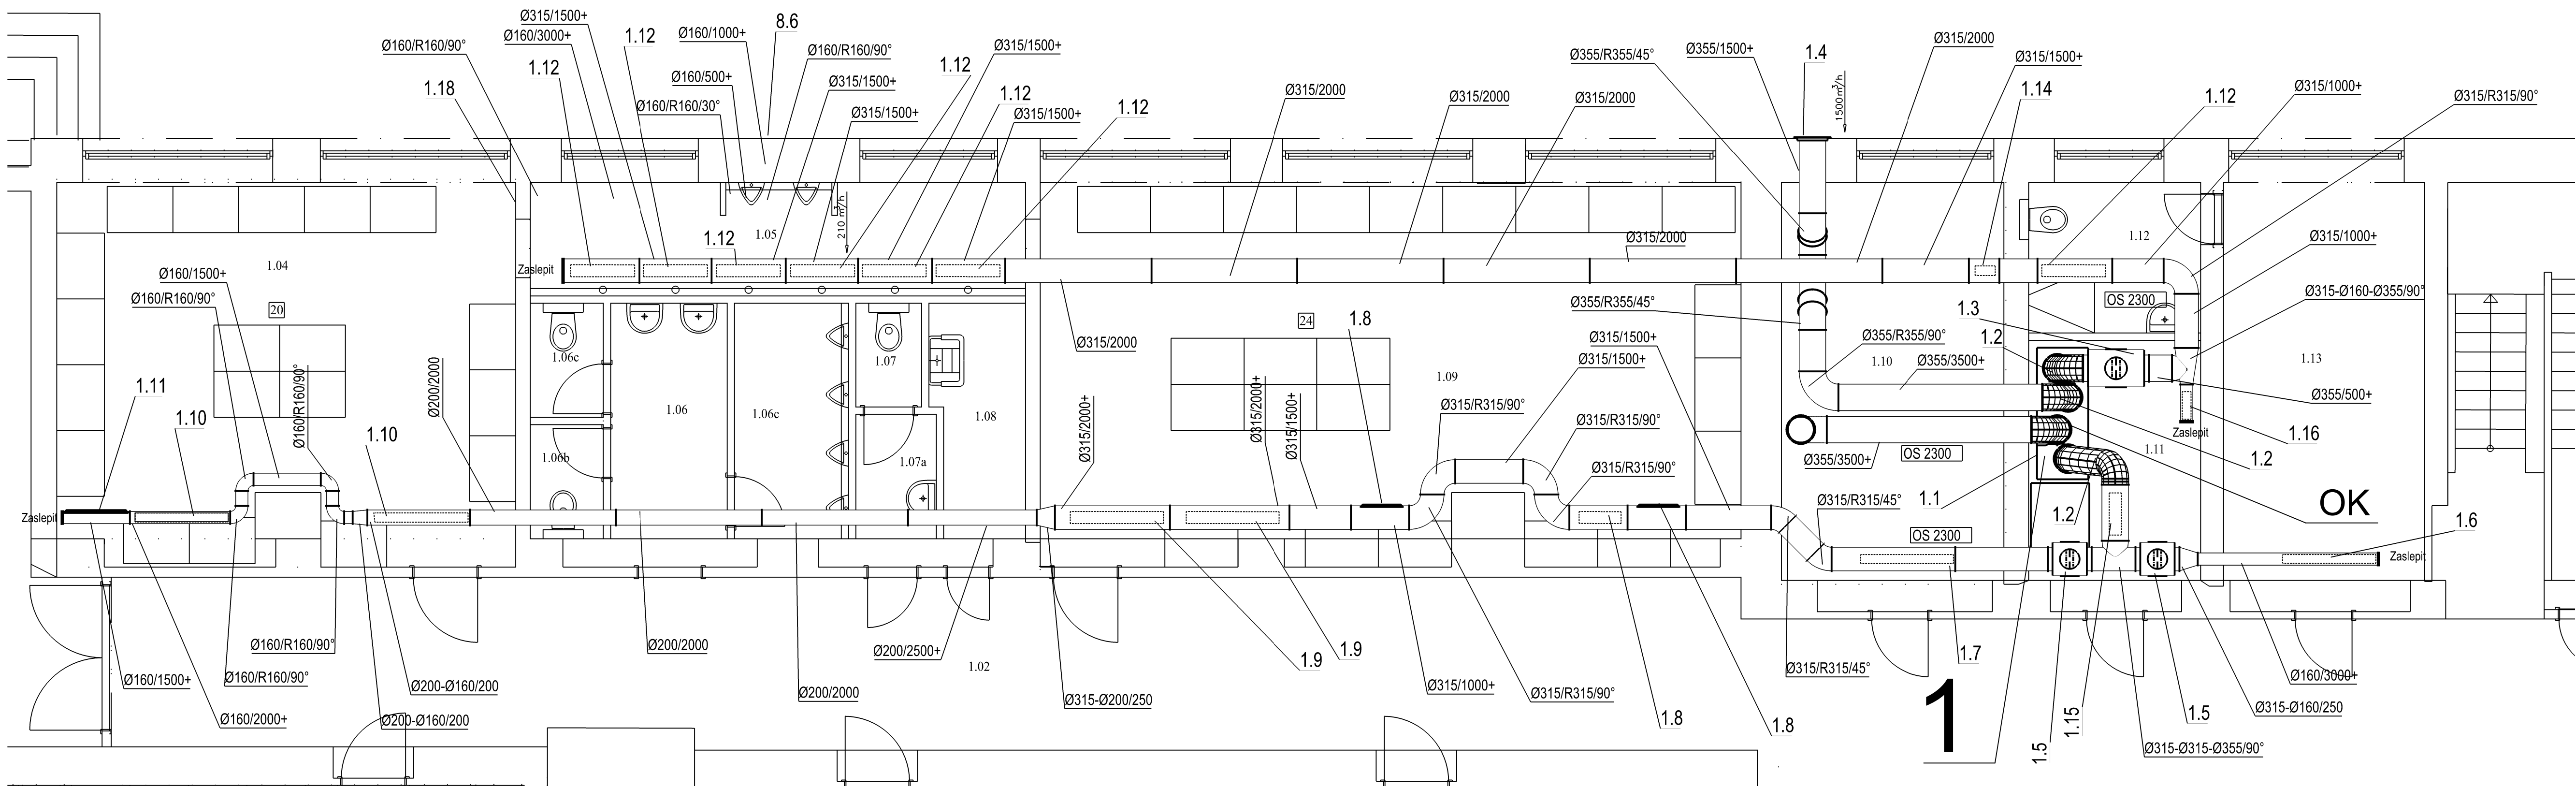

ØS 2300 Výška osy potrubí nad podlahou
POZOR: výška osy je orientační. Při montáži
umístít potrubí 50 mm horní hranou od stropu



Izolace požární



Izolace tepelná



Nátěr

1

OK

Zařízení č. 1

Odvod kondenzátu

Potrubí Lindab Safe typ SR vedeno pod stropem

Pavel Tezaur		G.PROJEKT		Pavel TEZAUR	
Město Sokolov, Rokycanova 1929, Sokolov		Sokolov, p. č. 2527, k. ú. Sokolov		Projekt výtahů a vzduchotechniky	
Sokolov, p. č. 2527, k. ú. Sokolov		Sokolov, p. č. 2527, k. ú. Sokolov		Napájecí síť, Sokolov	
Sokolov, p. č. 2527, k. ú. Sokolov		Sokolov, p. č. 2527, k. ú. Sokolov		Tel. 604345101, email: pavel.tezaur@seznam.cz	
Zimní stadion		Stavební úpravy sáten		12 A4	
Sokolov, p. č. 2527, k. ú. Sokolov		Sokolov, p. č. 2527, k. ú. Sokolov		03/2018	
Zařízení vzduchotechniky		Zařízení vzduchotechniky		1:50	
Půdorys 1.NP-zařízení č. 1,		3D pohled P1-zařízení č. 1		2.4	