


# PŮDORYS 1.PP

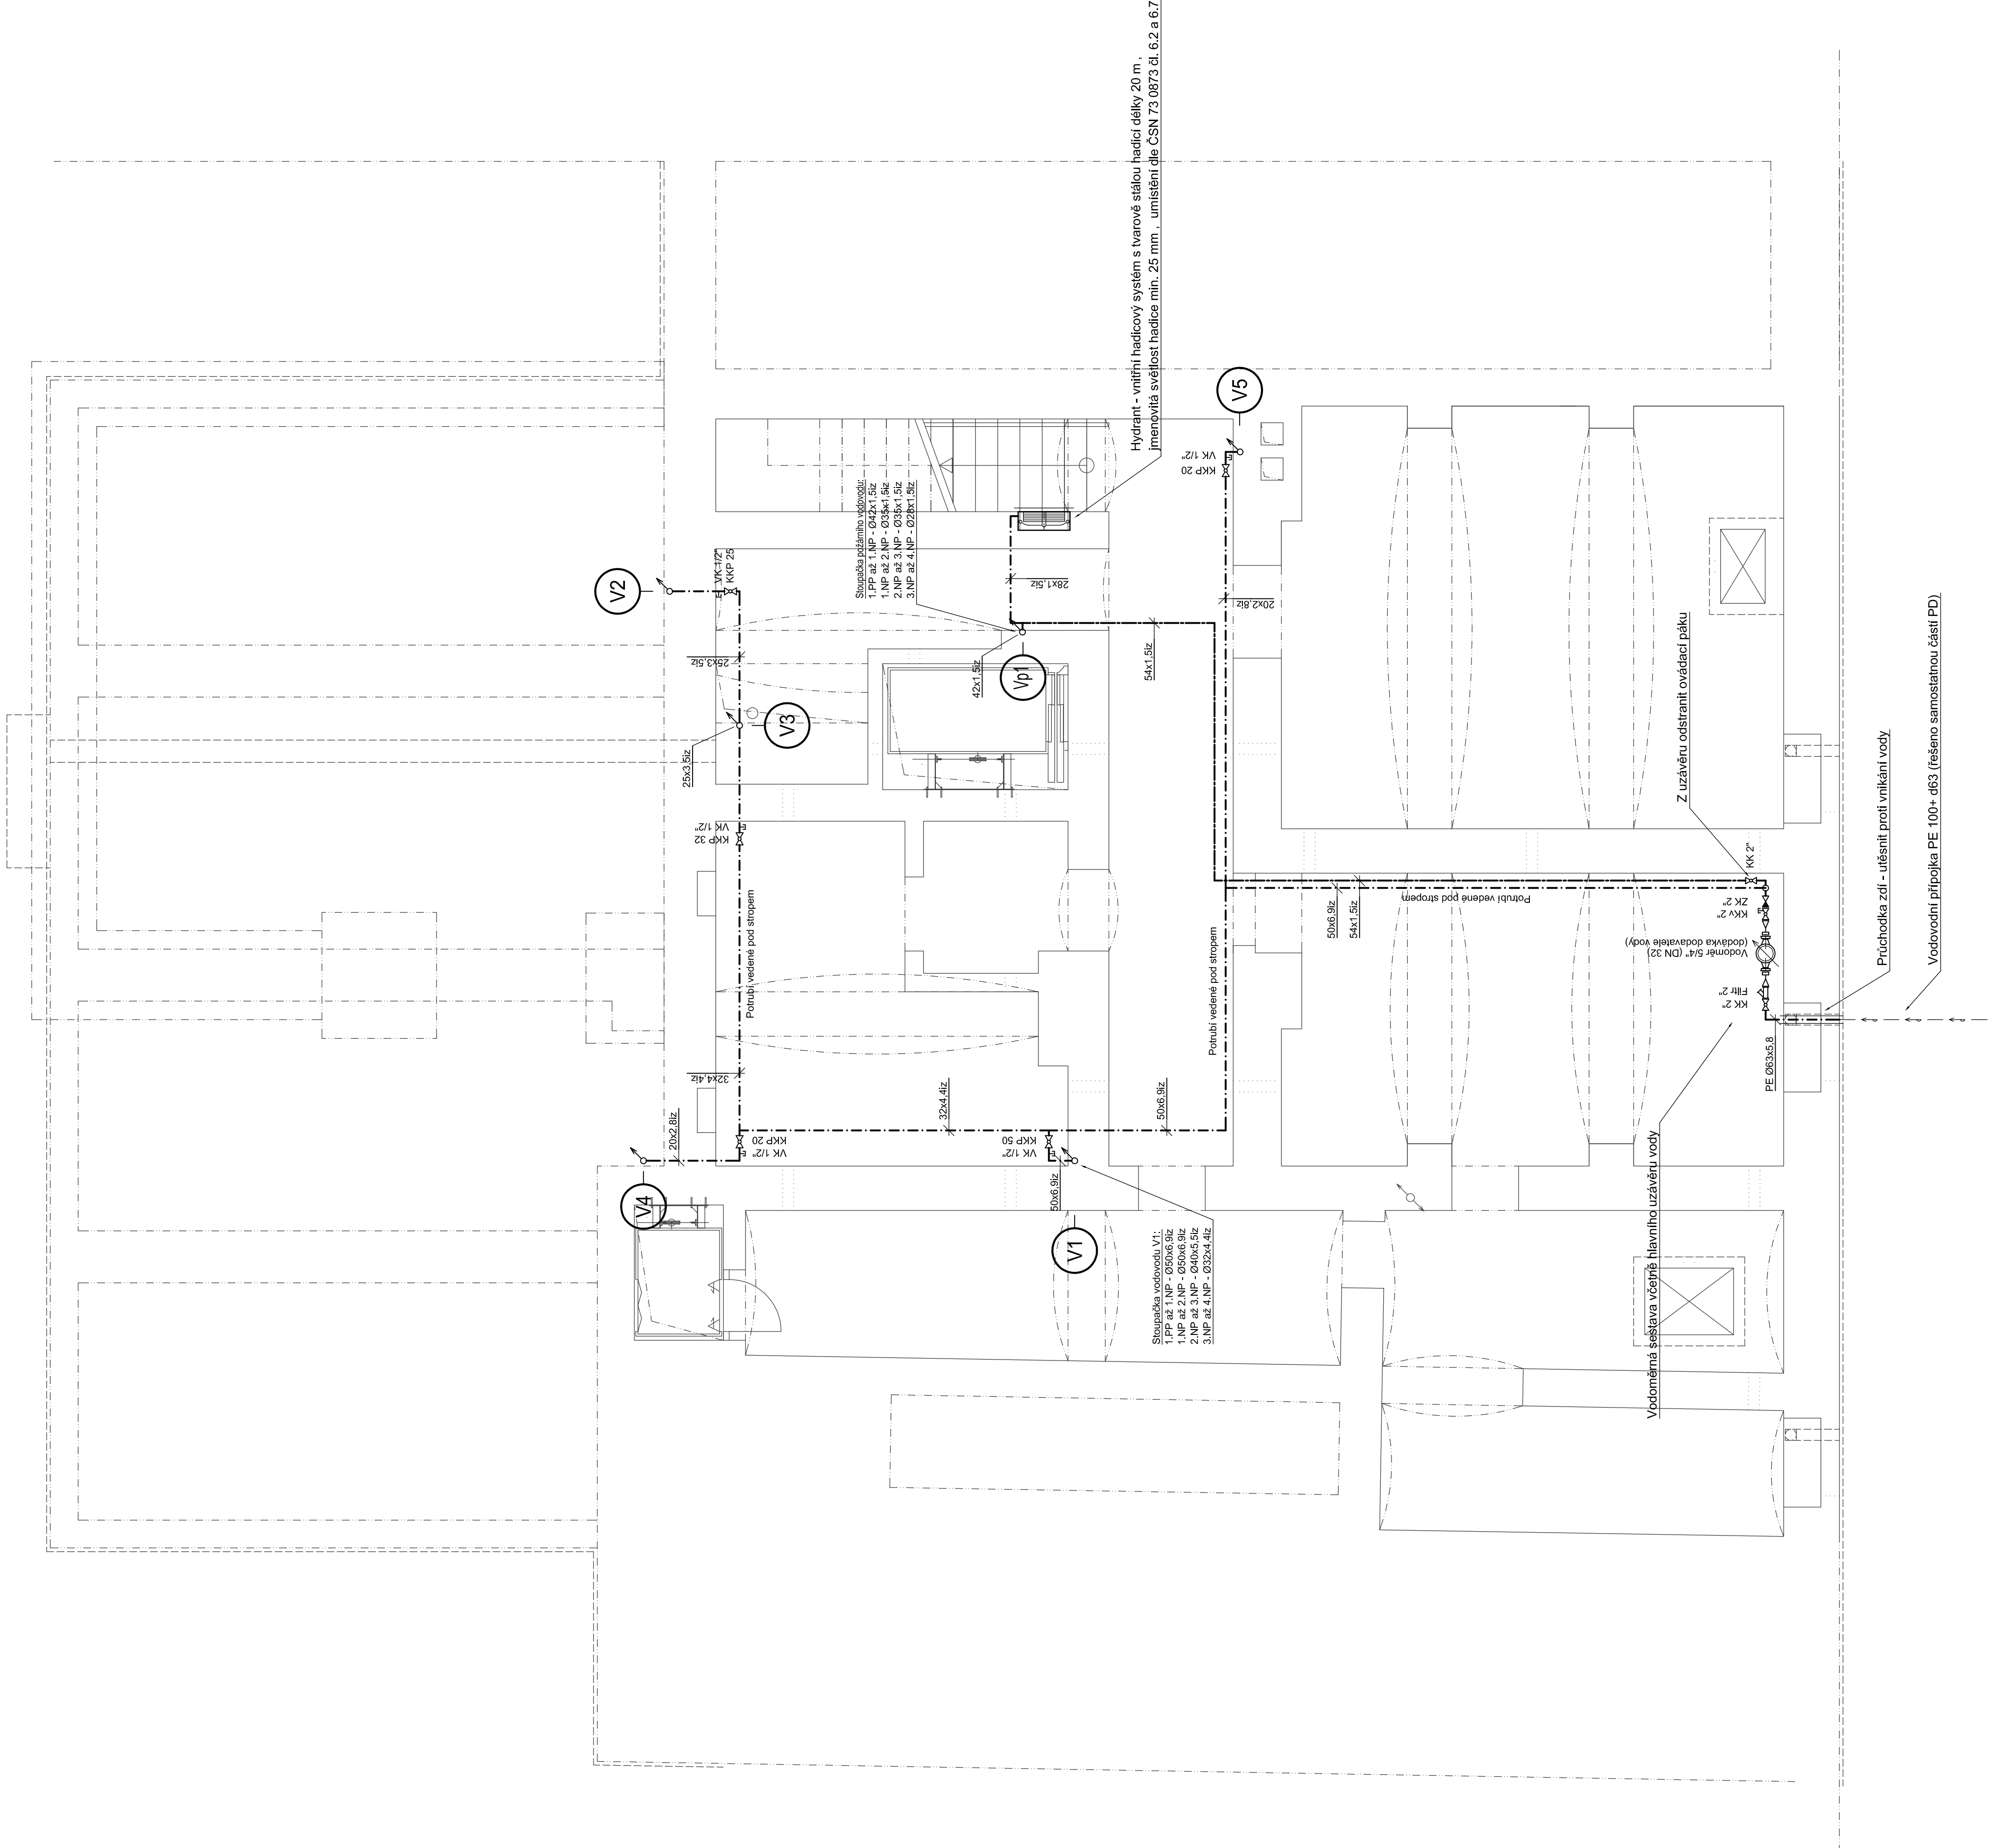

## LEGENDA POTRUBÍ:

- |       |   |
|-------|---|
| ----- | Navržené potrubí studené vody (PPR PN 16) |
| ----- | Navržené potrubí teplé vody (PPR PN 16)   |
| ----- | Navržené potrubí požární vody (UHLÍKOVÁ)  |

<b>PETR WISNIOWSKI</b> <b>***PROJEKCI KANCELAR ***</b> ULICKA 459/77 - 360 20 KALOVI VARY KANCELARIE: ZAMODI MIBO 575 - K. VARY TEL. 353 305 034 , MOBIL: 771 80 378		Foto: Autocolor: Foto: Foto:		Číslo zadání: PW/15-020	Číslo přílohy: <b>D.1.4e.03</b>
<b>PETR WISNIOWSKI</b> ***PROJEKCI KANCELAR *** ULICKA 459/77 - 360 20 KALOVI VARY KANCELARIE: ZAMODI MIBO 575 - K. VARY TEL. 353 305 034 , MOBIL: 771 80 378		Foto: Autocolor: Foto: Foto:		Číslo zadání: PW/15-020	Číslo přílohy: <b>1:50</b>