


C10a-Stežka pro chodce a cyklisty
C10b-Konec stežky pro chodce a cyklisty
značky budou osazeny na společný sloupek
V8a-Přejezd pro cyklisty
V7a-Přechod pro chodce
Větev H-km 0,011 057
Cyklostežka-km 2,045 354
Silniční obrubník 100x30x15cm osazený
do betonového lože na výšku 0,02m
Záhonový obrubník 50x25x8cm osazený
do betonového lože na výšku 0,08m
V14-Jízdní pruh pro cyklisty
Větev H-km 0,000 000
Cyklostežka-km 2,034 296
IP7-Přejezd pro cyklisty
IP6-Přechod pro chodce
V8a-Přejezd pro cyklisty
V7a-Přechod pro chodce
C10a-Stežka pro chodce a cyklisty

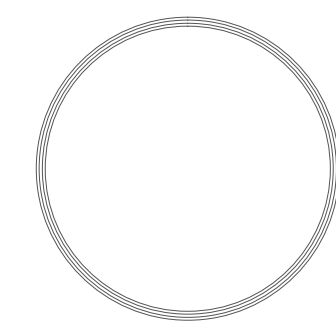

Zvýraznění úseků víceúčelové stežky, kde dochází
ke křížení se sítěmi RWE a je zapotřebí zvýšené
opatnosti zejména při výkopových pracích.


LEGENDA - PLOCHY:

- Plochy s povrchem z asfaltového betonu
- Plochy s povrchem z asfaltového hutněného recyklátu
- Plochy s povrchem z betonové reliéfní dlažby tl. 80mm
- Plochy s povrchem z betonové dlažby tl. 80mm
- Plochy zatravněné

- Strom určený k pokácení
- Kabelové chráničky

LEGENDA - STÁVAJÍCÍ SÍTĚ:

- KABEL NN
- KABEL NN - NADZEMNÍ
- KABEL VN
- KABEL VN - MOMENTIVÉ
- KABEL VN - NADZEMNÍ
- PLYN - NTL
- PLYN - NTL NEFUNKČNÍ
- PLYN - VTL
- ZAŘÍZENÍ ČZT ČEZ
- TEPLOVOD SOKOLOVSKÁ BYTOVÁ
- SDĚLOVACÍ KABELY - 02
- SDĚLOVACÍ KABELY - UPC
- VODOVOD - VOSS
- JEDNOTNÁ KANALIZACE - VOSS
- SDĚLOVACÍ A VN KABEL - VOSS
- DEŠŤOVÁ KANALIZACE
- VEŘEJNÉ OSVĚTLENÍ - SOTES

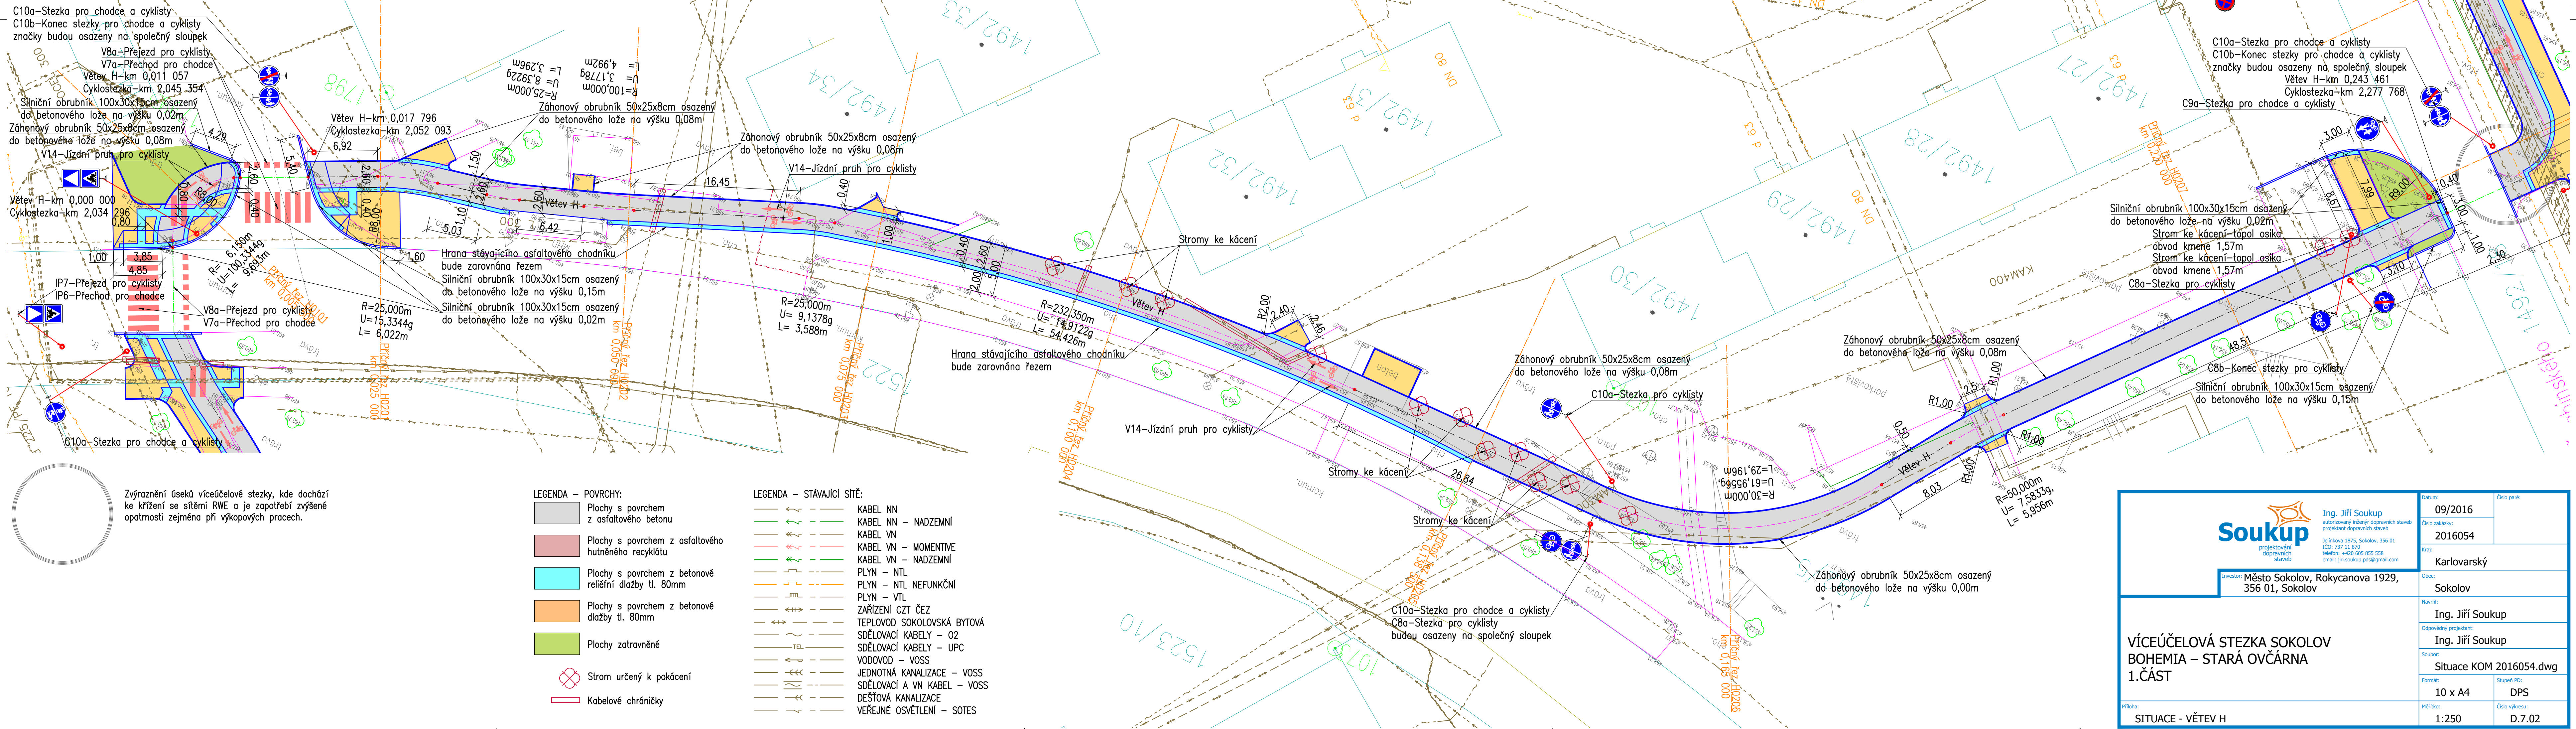

 Ing. Jiří Soukup autorizovaný inženýr dopravních staveb projektant dopravních staveb Jelínkova 1875, Sokolov, 356 01 tel: 377 11 879 telefon: 4420 605 855 558 email: jiri.soukup.pds@gmail.com	Datum: 09/2016	Číslo par: 2016054
	Kraj: Karlovarský	Obec: Sokolov
	Navrhl: Ing. Jiří Soukup	Odpovědný projektant: Ing. Jiří Soukup
	Soubor: Situace KOM 2016054.dwg	Formát: 10 x A4
Příloha: SITUACE - VĚTEV H	Stupeň PD: DPS	Číslo výkresu: D.7.02
	1:250	