

SKLONOVÉ POMĚRY
MĚŘITKA X / Y 1:500 / 1:100
LEGENDA TYPŮ ČAR
----- TERÉN
———— NIVELTA


KÓTY NIVELETY

STANIČEN

VZDÁLENOST PŘÍČNÝCH ŘEZŮ KONSTRUKCE KOMUNIKACE

SMĚROVÉ POMĚRY

(1)	VYSVĚTLIVKY
(2)	0.088565 Chránička překládacího sdělovacího vedení
(3)	0.130490 Chránička kabelu
(4)	0.198454 Začátek stávající autobusové zastávky
(5)	0.207534 Konec stávající autobusové zastávky
(6)	0.209953 Chodník k učišti
(7)	0.228945 Větev D02
(8)	0.250383 Místo pro přecházení

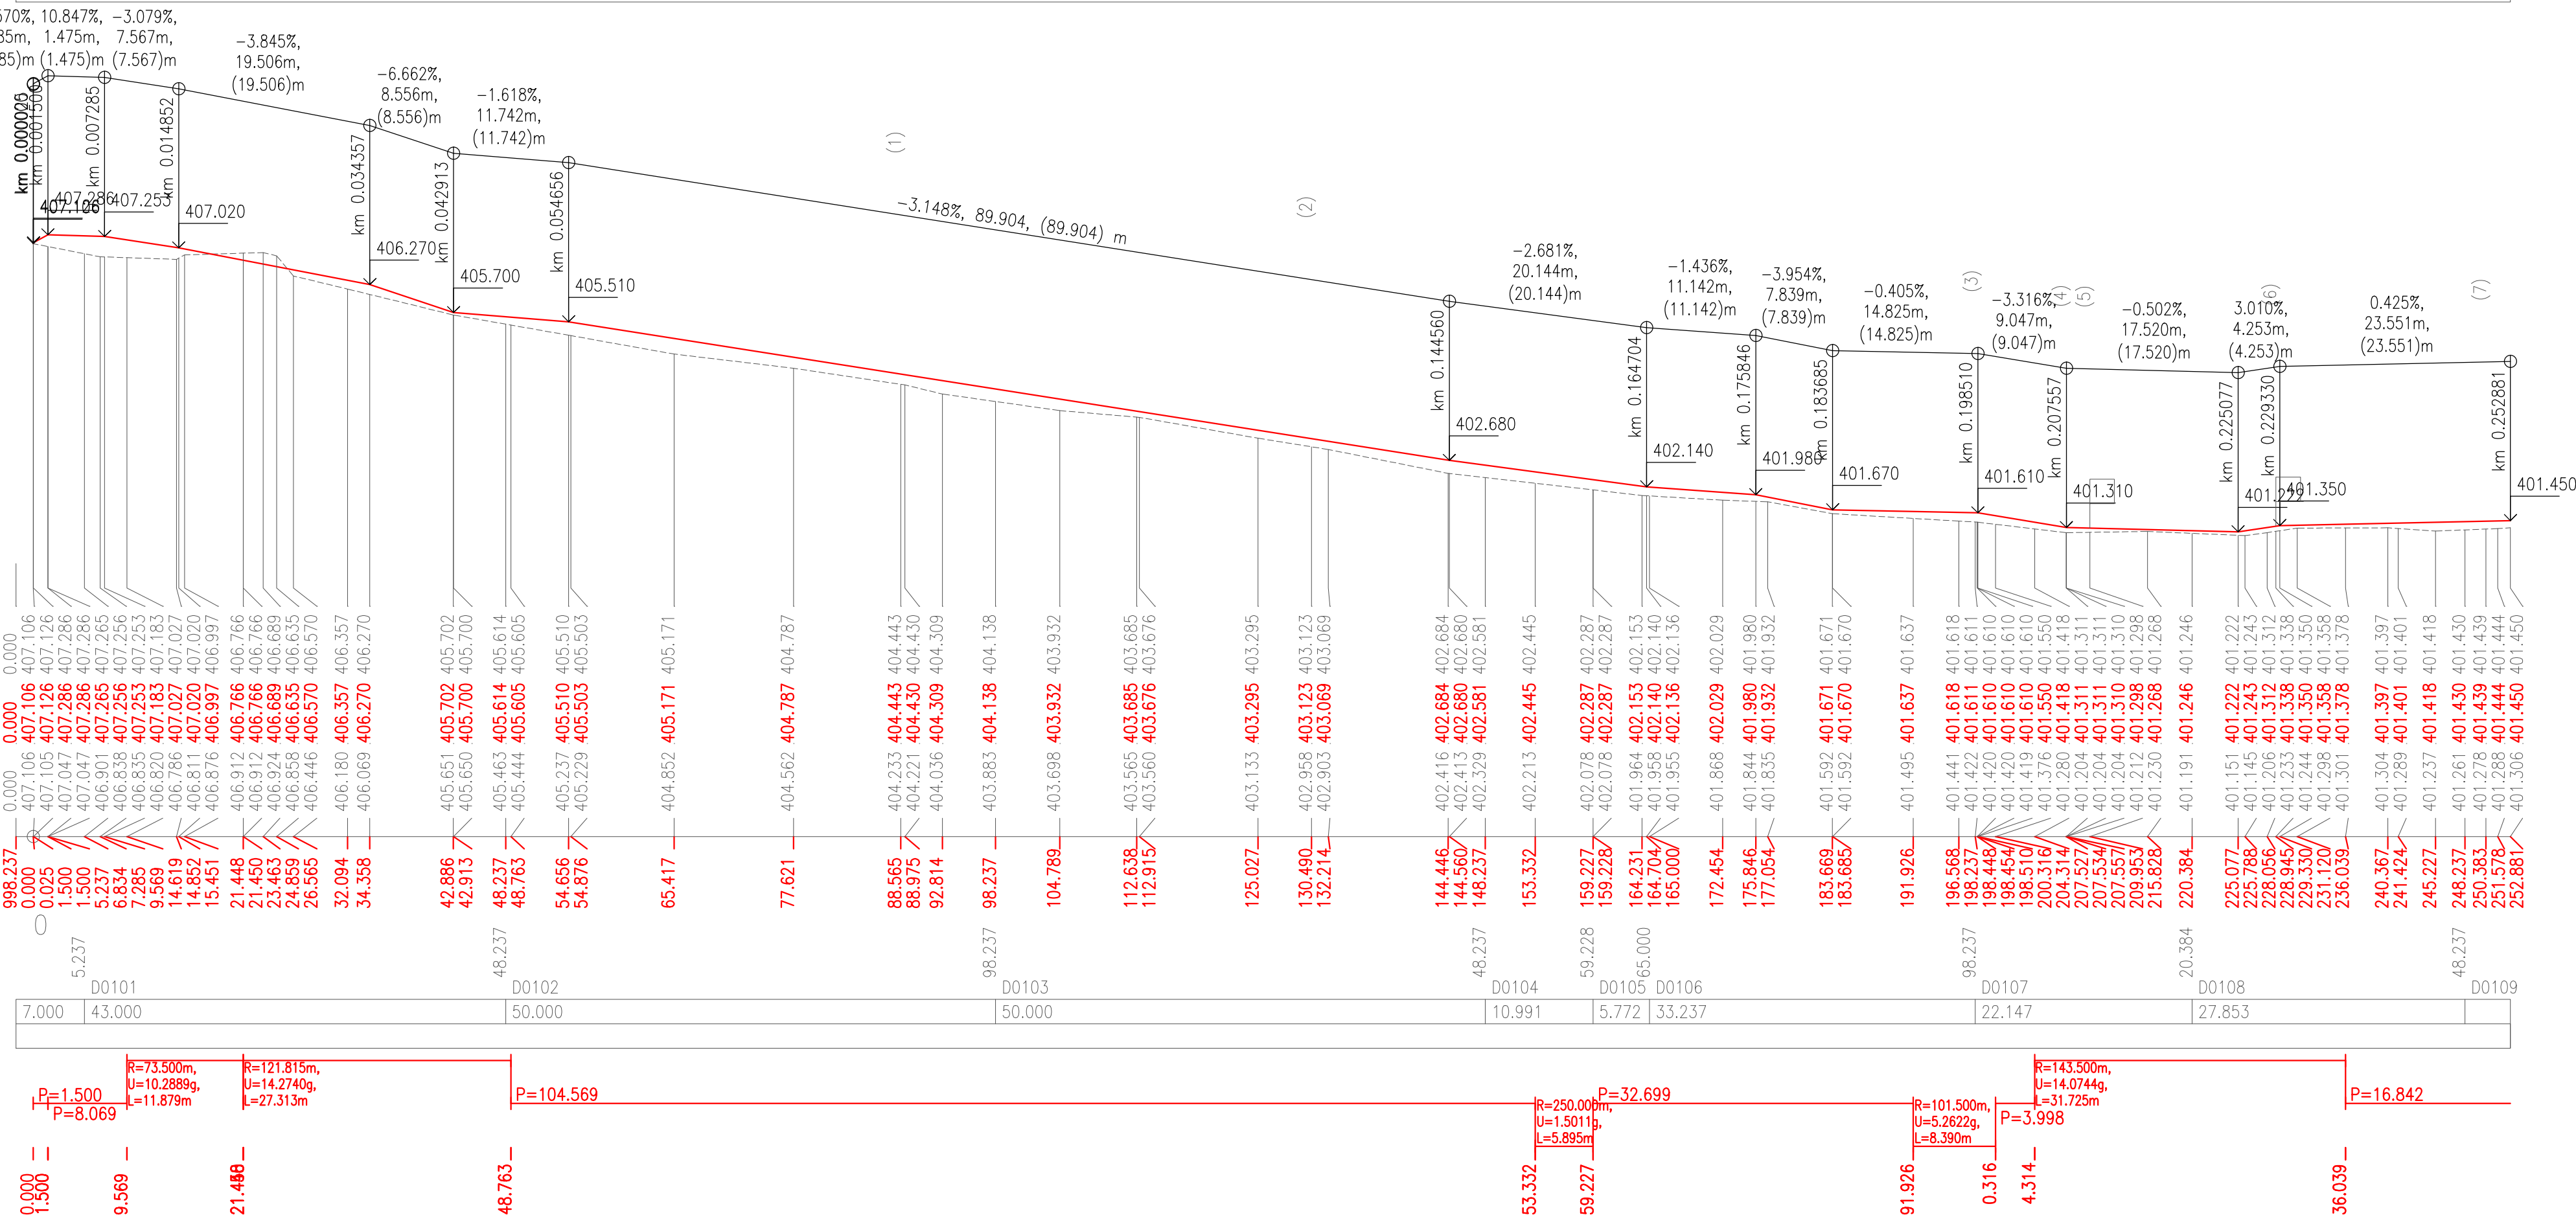

Soukup
projektování
dopravních
staveb

Ing. Jiří Soukup
autorizovaný inženýr dopravních staveb
projektant dopravních staveb

Jelíňkova 1875, Sokolov, 356 01
IČO: 737 11 870
telefon: +420 605 855 558
email: jiiri.soukup.pds@gmail.com

Investor: Město Sokolov, Rokycanova 1929,
356 01, Sokolov

VÍCEÚČELOVÁ STEZKA SOKOLOV BOHEMIA – STARÁ OVČÁRNA 2.ČÁST

Podélný profil - větev D01