


VZOROVÝ PŘÍČNÝ ŘEZ – Parkoviště (SO–101)
PŘÍČNÝ ŘEZ S OBOUSTRANNÝM PARKOVIŠTĚM

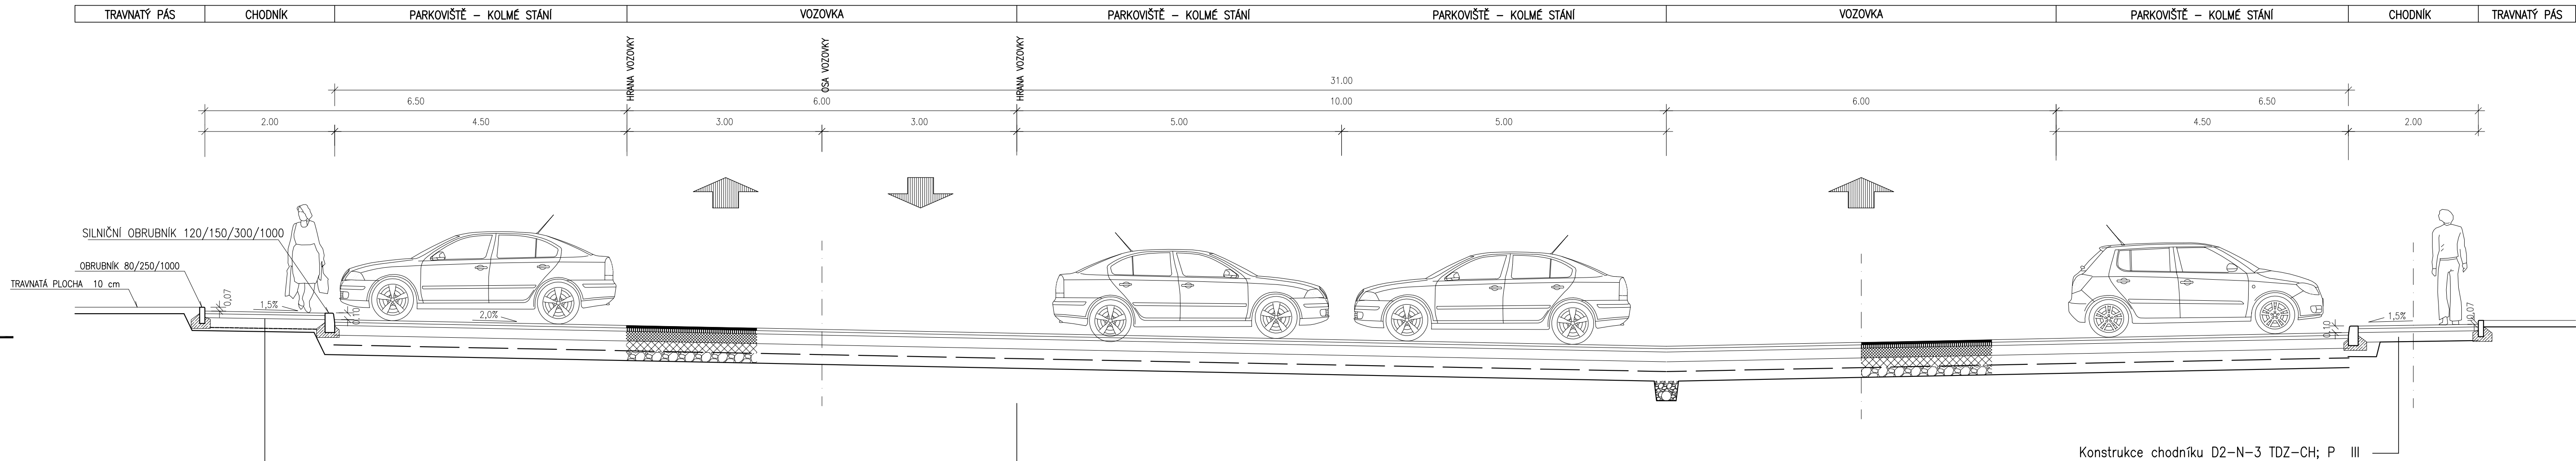

Konstrukce D2–N–3 TDZ–CH; P III			
ASFALTOVÝ BETON JEMNĚZRNÝ	ACO 8CH	40mm	ČSN EN 13108–1
R–materiál	R–mat	60mm	ČSN EN 13108–1
ŠTĚRKODRŤ ŠDB 0/63	ŠD–B	min. 150mm	ČSN EN 13 285
CELKEM		250mm	

Konstrukce D1–N–2 TDZ–VI; P III			
ASFALTOVÝ BETON STŘEDNĚZRNÝ	ACO 11	40mm	ČSN EN 13108–1
POSTŘÍK SPOJOVACÍ EMULZÍ	PS–E min. 0,25 kg/m ²		ČSN 73 6129
ASFALTOVÝ BETON PRO PODKL. VRSTVY	ACP 16+	50mm	ČSN EN 13108–1
POSTŘÍK INFILTRAČNÍ ASFALTOVÝ	PI–B min. 1,5 kg/m ²		ČSN 73 6129
ŠTĚRKODRŤ ŠDA 0/32	ŠD–A	150mm	ČSN 73 6126–1
ŠTĚRKODRŤ ŠDB 0/63	ŠD–B	150mm	ČSN 73 6126–1
CELKEM		390mm	
SANACE PLÁŇ – ŠD 0 – 63 mm		min. 150mm	

INDEX	ZMĚNA	DATUM	JMÉNO	PODPIS
Vedoucí projektant		Košan Jan Ing.	Vedoucí zakázky	Košan Jan Ing.
Projektant		Košan Jan Ing.	Schválí	
ZAKÁZKA:		Sokolov - Parkoviště v ul. Atletická - Vítězná na p.p.č. 2846/29, 2846/31, 2846/32 a 2874/1, vše v k.ú. Sokolov		Počet A4 4
ČÁST (SO, PS):		PROJEKTOVÁ DOKUMENTACE PRO STAVEBNÍ POVOLENÍ A VÝBĚR ZHOTOVITELE STAVEBNÍ ČÁST SO 101 - PARKOVIŠTĚ		Stupeň projektu 4
OBSAH:		VZOROVÉ PŘÍČNÉ ŘEZY		Datum dokončení 31.03.2018
OBJEDNATEL:		Město Sokolov		Číslo zakázky 8647-25
Císlo archivní:		BPO 5-100150		