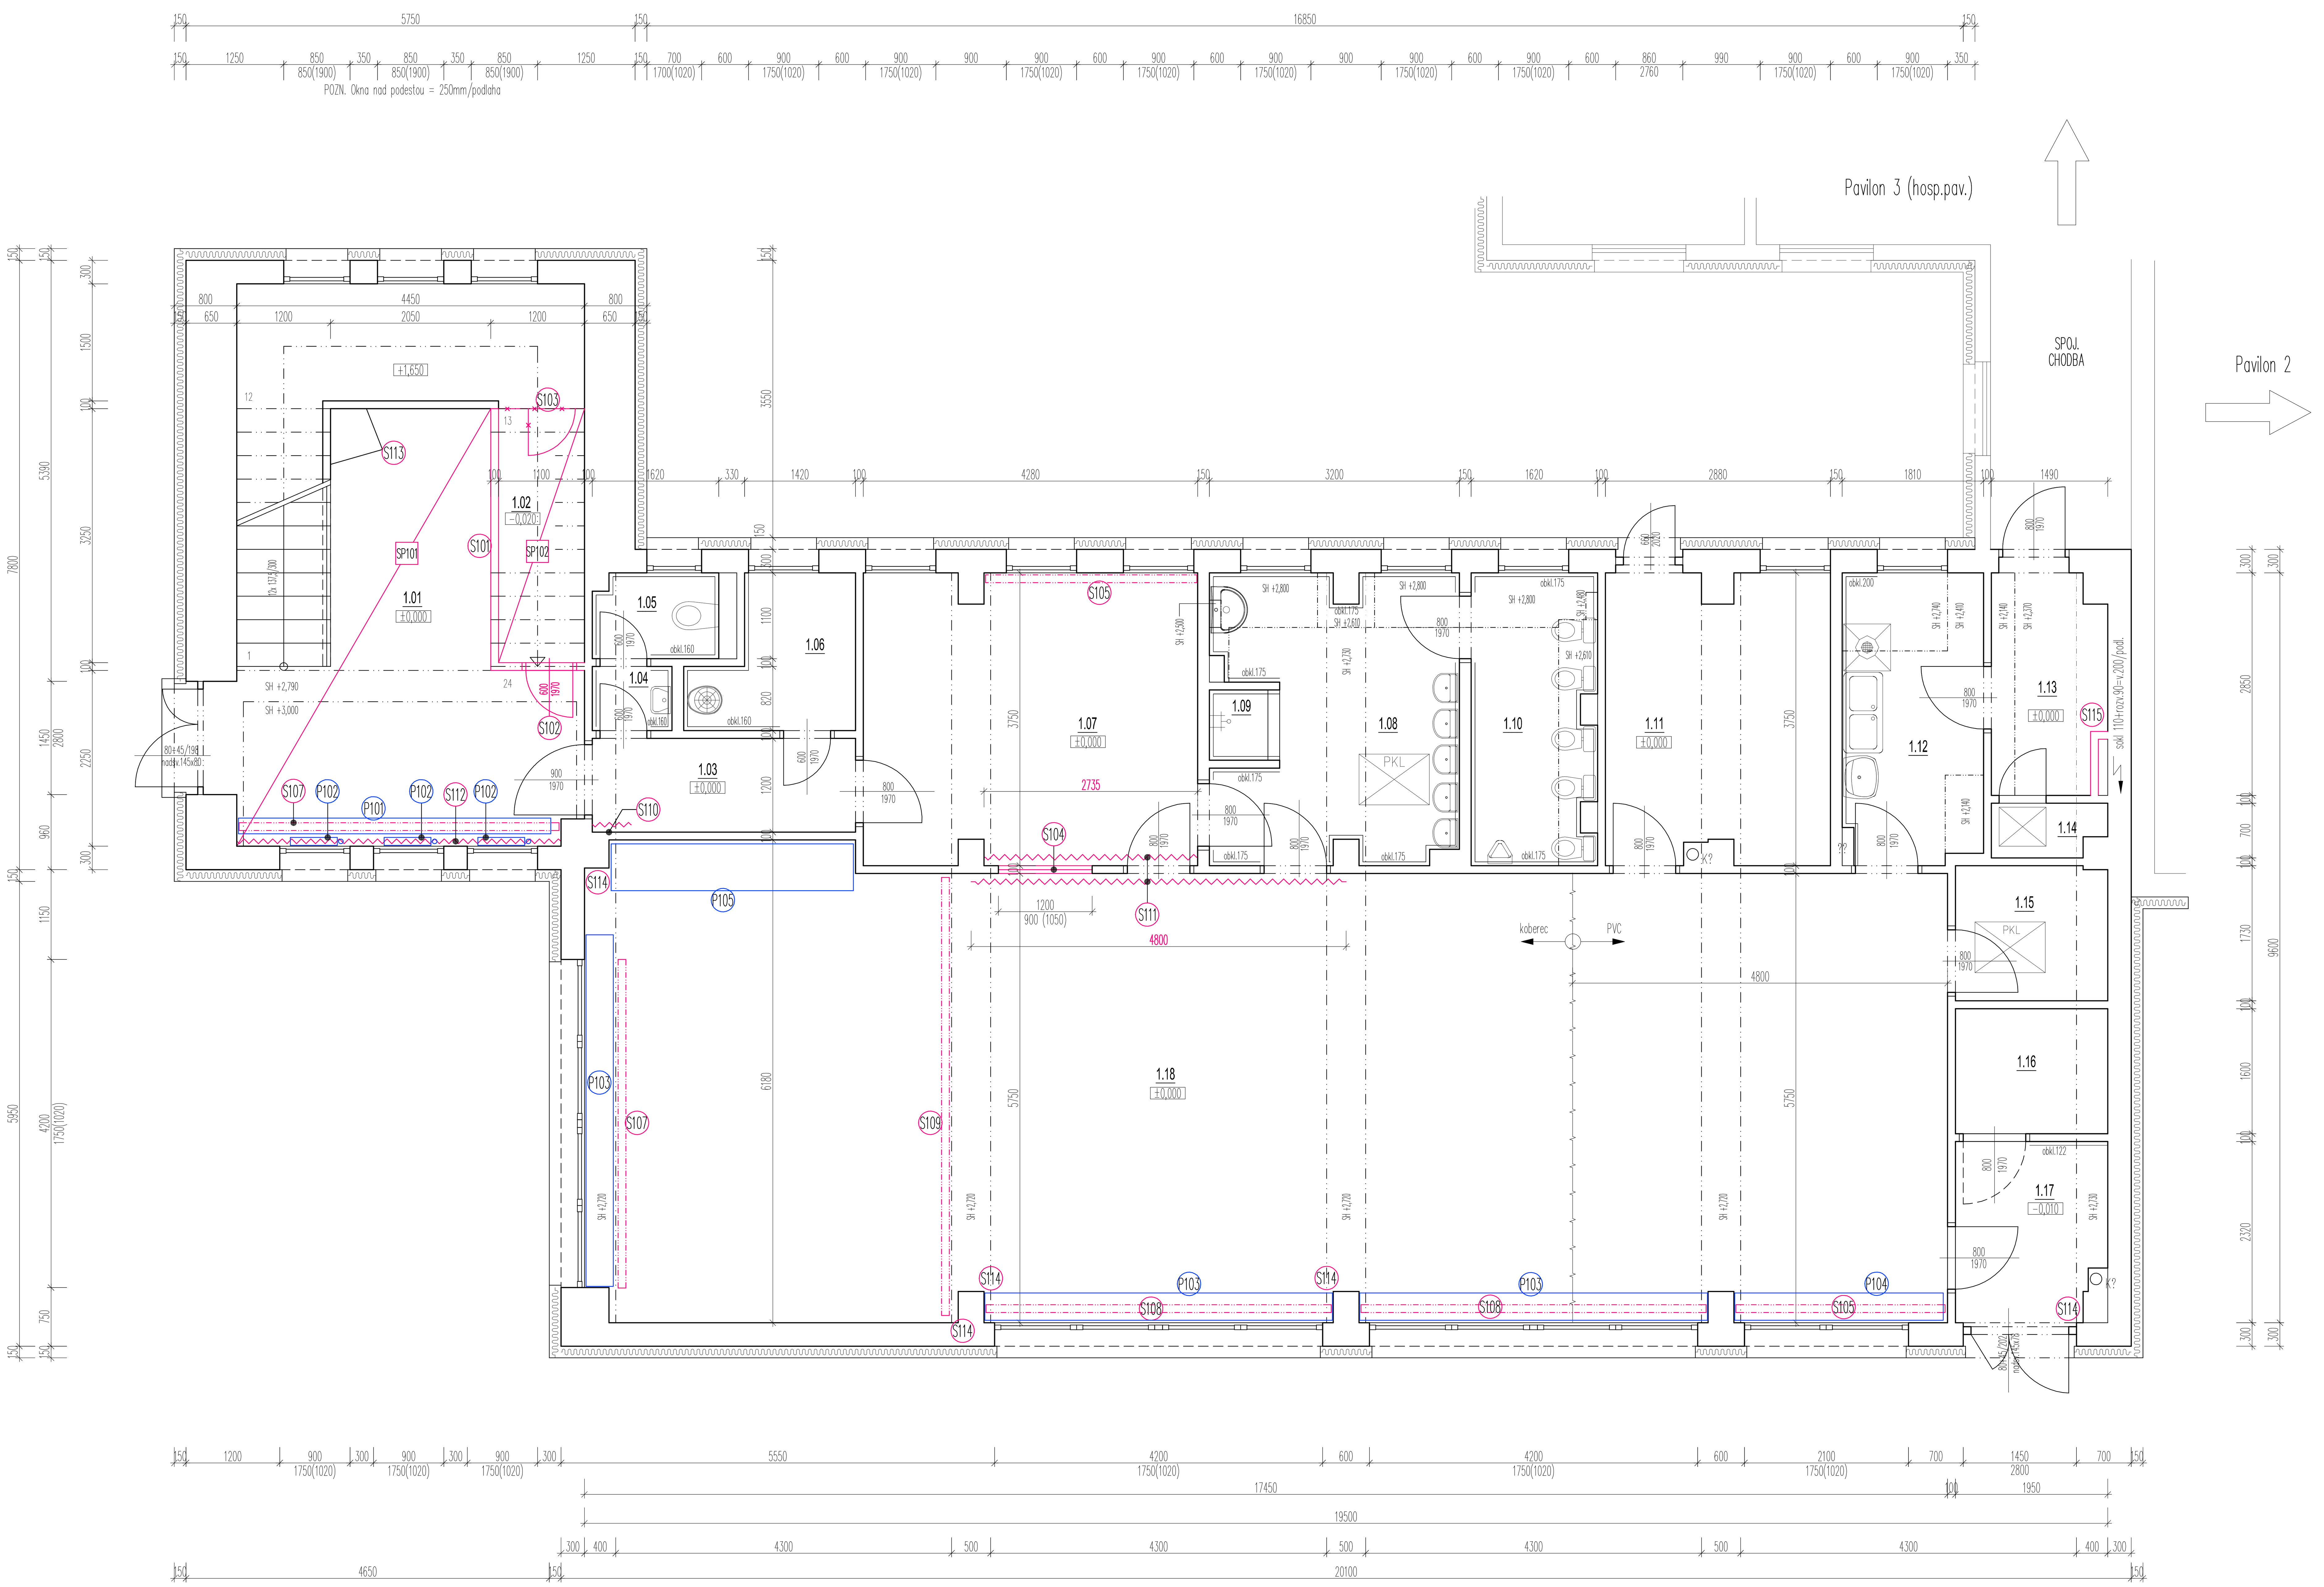

Tabulka bublin – DMNT, bourání, přesuny 1.NP

OZNAČENÍ	POPIS	POZNÁMKA	ROZMĚRY [mm]	POČET KUSŮ 1.NP	POČET KUSŮ Celkem
P101	DMNT+přesun/uskladnění – dřev.kryt rad.ÚT ca 20x80/300cm	Bez zpětné instalace, pouze přesun + uložení	-	1	1
P102	DMNT/přesun/uskladnění/zpět MNT – radiátor ÚT 60x60x8cm		-	3	3
P103	DMNT, přesun/uskladnění, zpět MNT – sestava dřev.kryt rad.ÚT+nábytek ca 35x80/450cm	Sestava dřev.kryt rad.ÚT + nábytkové skříňky – sestaveno do jednoho celku. Vhodné zaznamenat stáv. sestavy › zpětná instalace v původních sestavách	-	3	3
P104	DMNT, přesun/uskladnění, zpět MNT – sestava dřev.kryt rad.ÚT+nábytek ca 35x80/270cm	Sestava dřev.kryt rad.ÚT + nábytkové skříňky – sestaveno do jednoho celku. Vhodné zaznamenat stáv. sestavy › zpětná instalace v původních sestavách	-	1	1
P105	DMNT, přesun/uskladnění, zpět MNT – sestava nábytku ca 60x315/270cm	Nábytková sestava ložního prádla a matrací. Výška 270cm.	-	1	1
S101	Zbourání zděné příčky pod schod. ramenem – pórobeton tl. 10cm.	- Vč. komplet. začištění navazujících stěn (doplnění jádra, štuk, alt. olej.nátěr) - Nejednotná výška – dle průběhu schod.ramene cca 130–280cm.	-	1	1
S102	DMNT dveří 60x197 vč. vysekání oc.zárubně.	Likvidace	-	1	1
S103	DMNT dřev. přepažení 110x120cm vč. vrátek	Přepažení z dřev. latí 3x5 na dřev.rámu. Likvidace	-	1	1
S104	DMNT vnitřního okna 120x90/105. Okno pevné (fix), dřev.rám, 1x sklo	Likvidace	-	1	1
S105	Likvidace – držák/kryt záclon, dřevo, cca 2x12/270cm, vč.kotevních prvků	Vč. vyspravení/začištění po kotvení	-	2	2
S106	Nepoužito		-	1	1
S107	Likvidace – držák/kryt záclon, dřevo, cca 2x20/420cm, vč.kotevních prvků	Vč. vyspravení/začištění po kotvení	-	2	2
S108	Likvidace – držák/kryt záclon, dřevo, cca 2x20/450cm, vč.kotevních prvků	Vč. vyspravení/začištění po kotvení	-	2	2
S109	Likvidace – držák/kryt záclon, dřevo, cca 2x15/560cm, vč.kotevních prvků	Vč. vyspravení/začištění po kotvení	-	1	1
S110	Oprava omítek/prasklin většího rozsahu – 1.03	- Oškrábání maleb+vybroušení na jádro v š. min.0,5m na celou výšku místn.	-	1	1
S111	Oprava omítek/prasklin většího rozsahu – 1.07/1.18	- Oškrábání maleb+vybroušení na jádro v š. 1.18= 4,8m, 1.07 = 2,74m na celou výšku místn. - Sonda/kontrola stavu zdiva, překladů ... (praskliny zdiva?), dále dle skutečnosti a dohodě s TDI	-	1	1
S112	- Odstranění olejového nátěru části stěny 1.01, v.132cm - Oškrábání maleb - Oprava omítek části stěn části 1.01	- Opr.omítek–odstranění volných/dutých částí, přebroušení, odsekání...dle potřeby pro dosažení roviny - Platí pro celou výšku stěny. Detaily/rozsah konzultovat s TDI dle skutečnosti po obnažení	-	1	1
S113	Oprava omítek/prasklin 1.01 – schodiště	- Odstranění olej. nátěru+vybroušení na jádro – pruh š. min.0,5m v trase prasklin+0,5m přesah	-	1	1
S114	Oprava omítek stěn/stropů malého rozsahu 1NP	Malý rozsah poškození – zejm. vizuální stav – po předch. opravách, zatékání, praskliny, rohy, elektro, mech.poškoz. apod. Nutno očištění/oškrábání/doplnění/přetmelení alt. oprava štuk.omítkou. Rozsah ca do 1m2, upravit po dohodě s TDI. Pozn.: Neoznačuje všechna poškození – uvedeno pouze jako příklad. Konkr. místa nutno vytipovat s TDI v rozsahu rozpočtu.	-	5	5
S115	Vybourání zděného soklu elektro rozvaděče 25x80/110cm	- Předpoklad obezdívka s dutinou/el.kabeláží - DMNT vlastního boxu elektro = část elektro	-	1	1
SP101	Vybourání stáv. dlažby 1.01 vč. ker. soklu v. 10cm	- Ker.dlažba 10x10 do tmelu (betonu) - Ker. sokl zčásti chybí = cca 90% obvodu	-	1	1
SP102	Likvidace stáv. PVC 1.02	PVC volně položeno – bez lepení, vč. lepeného PVC soklíku	-	1	1

Součet: 33

LEGENDA :

KZS – EPS/MV

SH +3,000 — Spodní hrana–vztaženo k podlaze daného podlaží

Neosazené dveřní křídlo

POPIS BUBLIN DLE BAREV :

- (XY) Prvky/kce bez zásahu
- (XY) Bourání/demontáže do odpadu
- (XY) DMNT, přesun, uskladnění + zpět MNT
- (XY) Stavební prvky/kce nové
- (XY) ZTI prvky/rozvody nové

Koty oken a dveří měřeny uvnitř – bez ohledu na KZS. Rozměry oken š. 900 zprůměrovány – skut. rozměry cca 850–900mm.
Do PD nejsou zakresleny a popsány některé detaily či části stavby nepotřebné k účelu dokumentace. Kótováno vč. omítek.

Vedoucí projektant	Vypracoval	Kreslil	Zodpovědný projektant	
Milan Babic	Milan Babic	Milan Babic	Milan Babic	**Milan Babic** projektová, inženýrská a stavební činnost, Křížová 131, Sokolov, 356 01, Tel.: 777/272751, 352/624608, E-mail : ex-interier@wo.cz, IČO: 62636359 DIČ: CZ6804102316
Kraj: Karlovarský		Stav. úřad: Sokolov		Datum: IV/2019
Stavebník : Město Sokolov, Rokycanova 1929, 356 01 Sokolov, IČ: 00259586				Formát: 8xA4
Stavba: MŠ M. Majerové 1650, Sokolov, pč. 1631/8, stav.úpravy pavilonu I – STAVEBNÍ ČÁST				Zak. číslo: 02/2019; Měřítko: 1:50; Stupeň: DPS
Obsah: Půdorys 1.NP – DMNT, bourání, přesuny				Výkr.č.: D1.05