


SO 101 – ulice Pionýrů



SO 102 – ulice Boženy Němcové

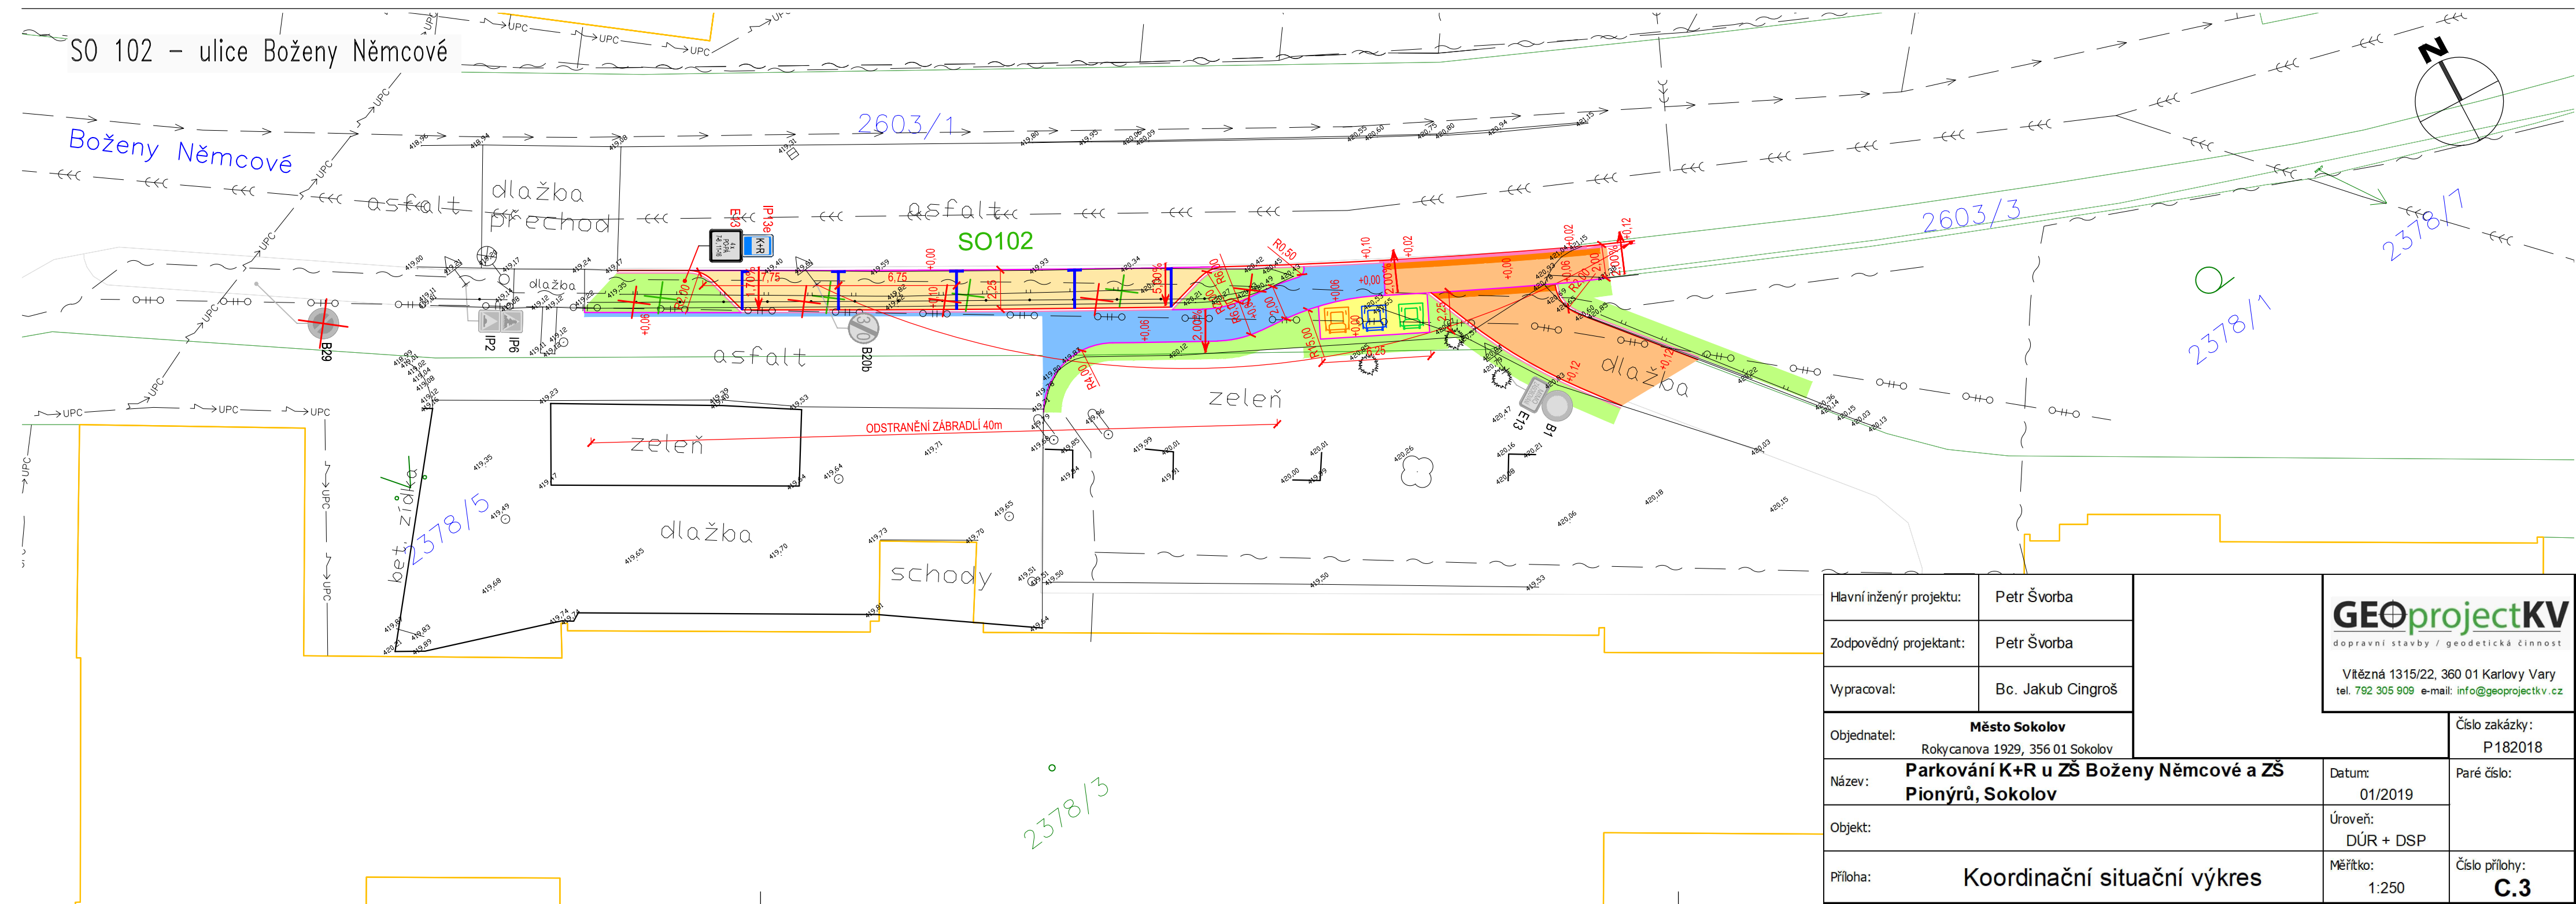

Hlavní inženýr projektu:	Petr Švorba	<div><b>GEOprojectKV</b> dopravní stavby / geodetická činnost</div> <div>Vítězná 1315/22, 360 01 Karlovy Vary tel. 792 305 909 e-mail: <a href="mailto:info@geoprojectkv.cz">info@geoprojectkv.cz</a></div>	
Zodpovědný projektant:	Petr Švorba		
Vypracoval:	Bc. Jakub Cingroš		
Objednatel:	<b>Město Sokolov</b> Rokycanova 1929, 356 01 Sokolov		
Název:	<b>Parkování K+R u ZŠ Boženy Němcové a ZŠ Pionýrů, Sokolov</b>	Datum: 01/2019	Číslo zakázky: P182018
Objekt:		Úroveň: DÚR + DSP	Paré číslo:
Příloha:	<b>Koordinační situační výkres</b>	Měřítko: 1:250	Číslo přílohy: <b>C.3</b>