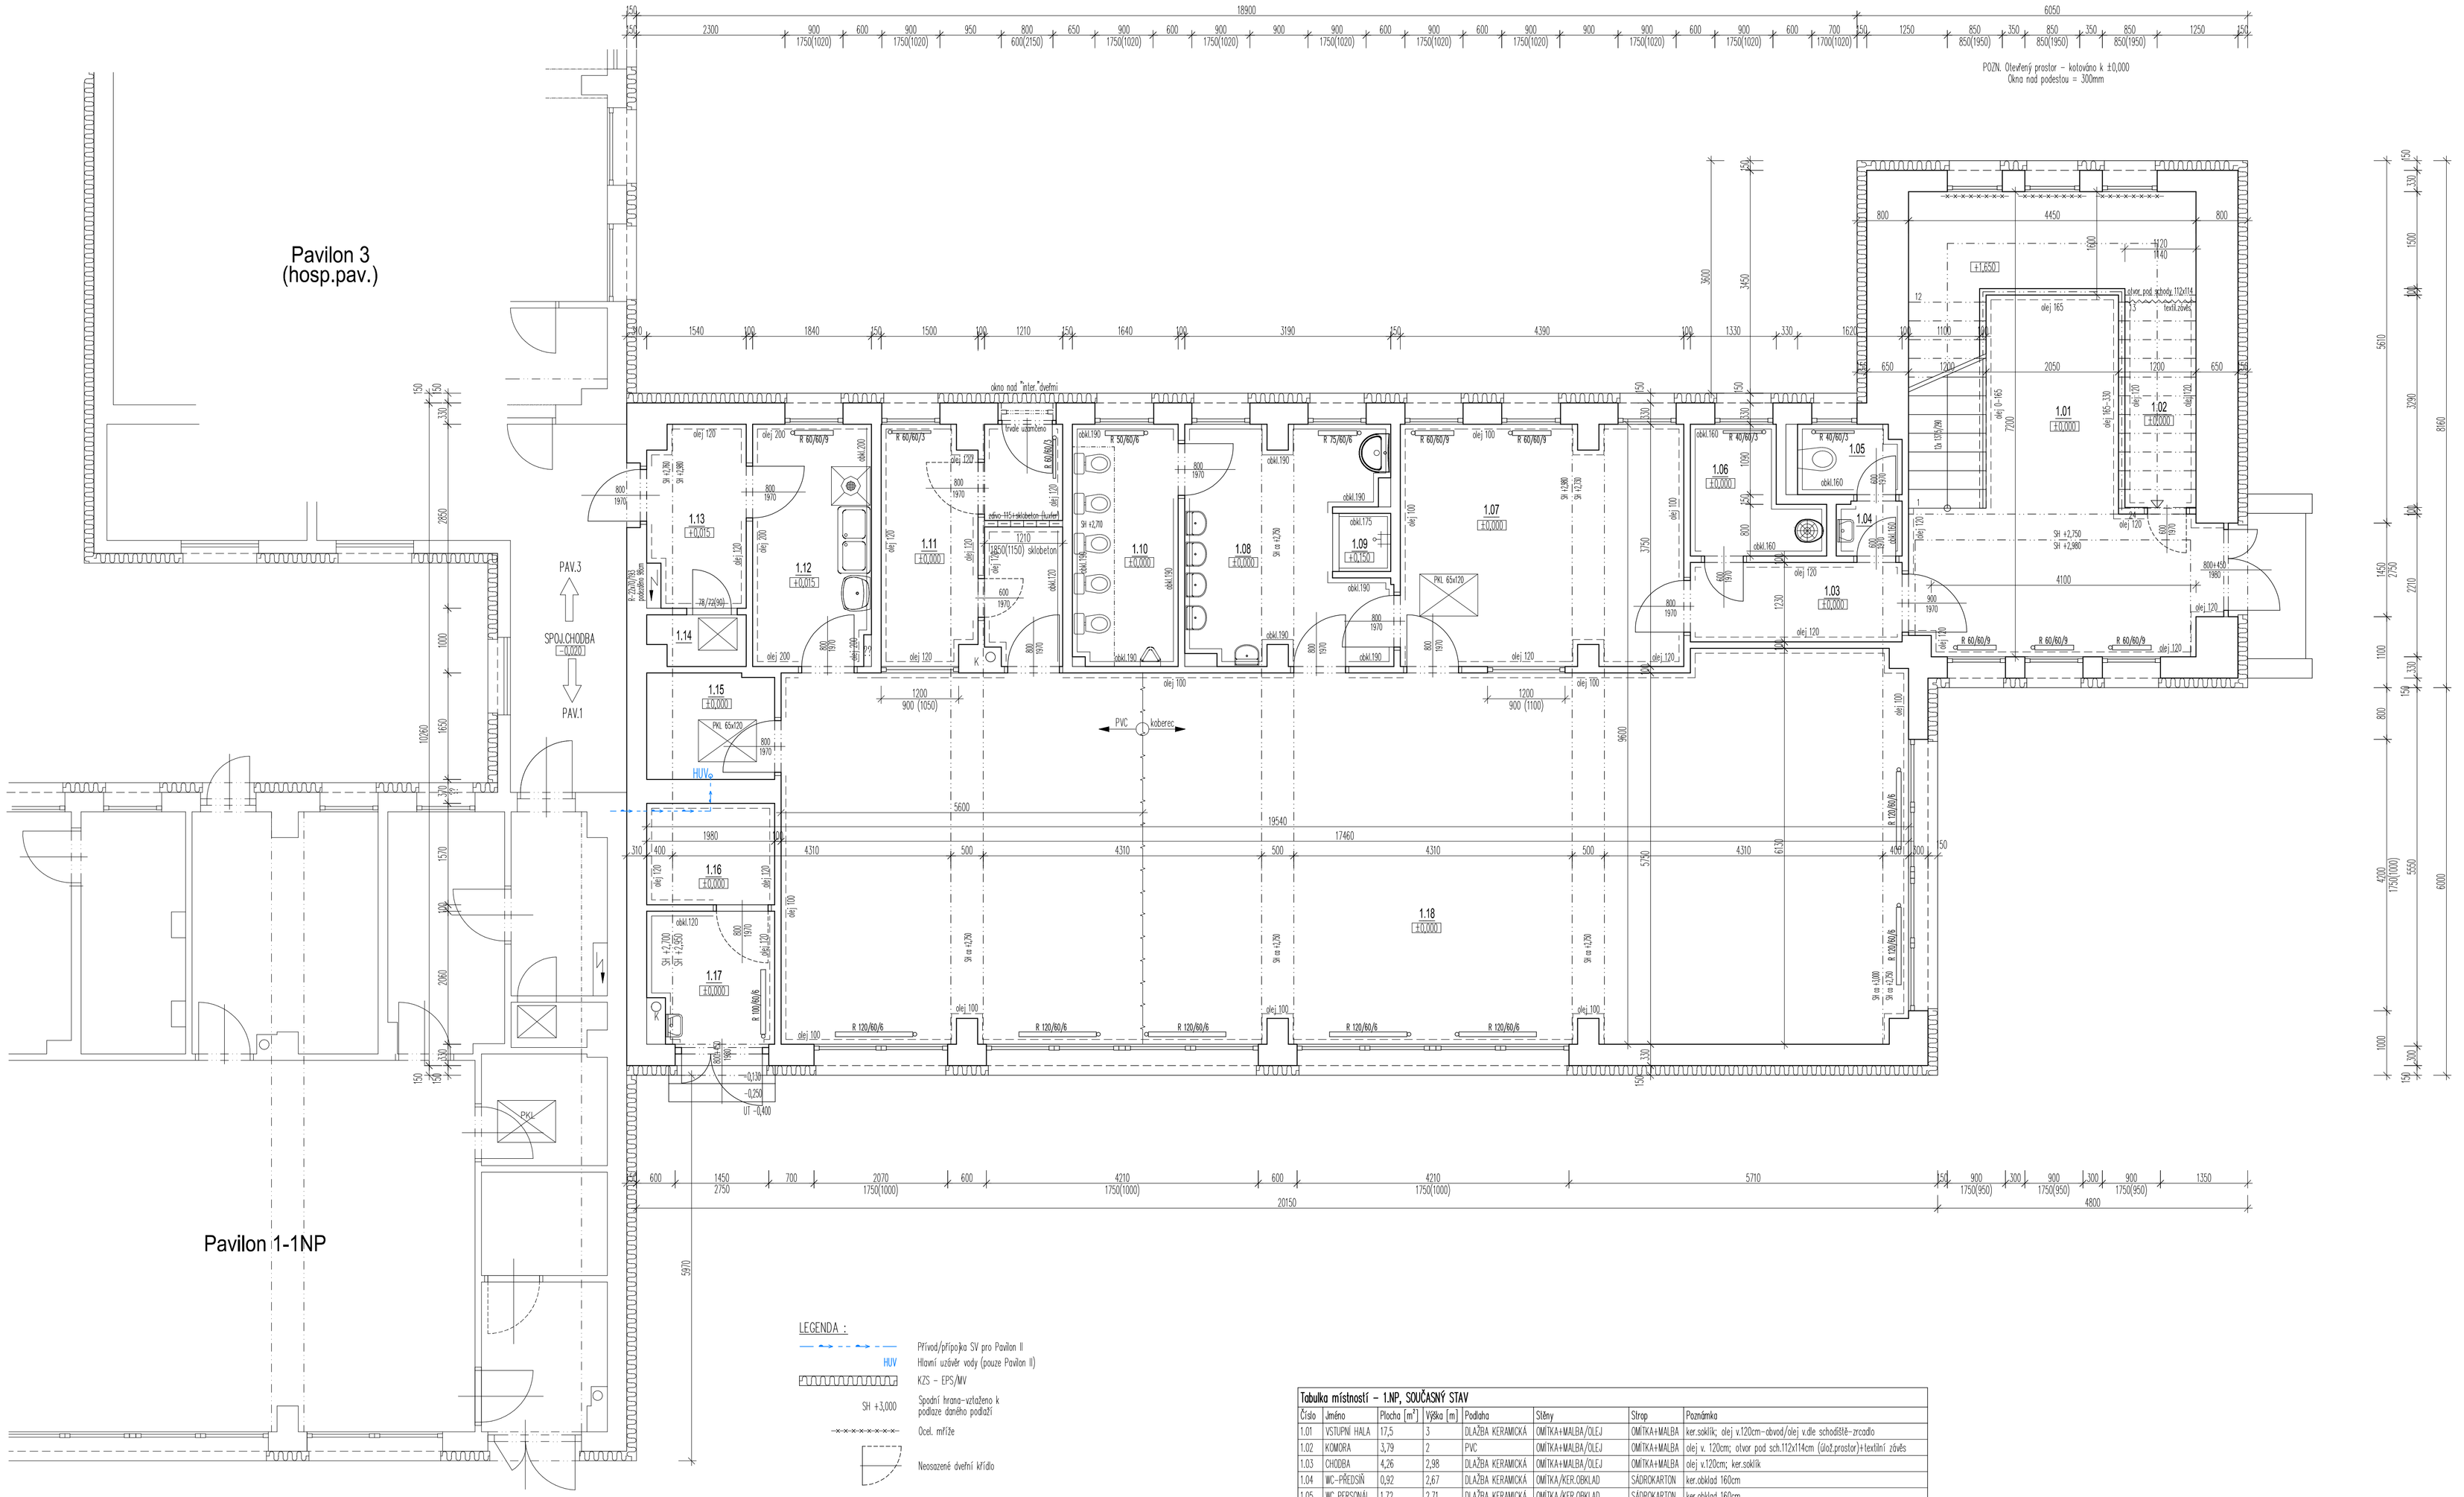

POZNÁMKA – VŠEOBECNĚ :

* Objekt vykazuje (celkové/lokální) horizontální a vertikální nerovnosti a dílenské nepřesnosti (rovinnost stěn, podlah, stropů...). Uvedené kóty nutno považovat za informativní.
* Nosné kce. – v jednotlivých podlažích osové odchylky, pro potřeby dokumentace zaroviná/zprůměrováno. V příp. potřeby nutno kontrola konkrétního provedení v daném místě.
* Tl. příček/stěn, rozměry stav.otvorů, schod.stupně úroveň podlah apod. zprůměrovány – uvedené hodnoty mohou vykazovat drobné lokální odchylky.
* Stavební otvory měřeny pouze uvnitř budov – z exterieru nezohledněna tl. KZS.
* Měřeno vč. omítek/KZS.
* Některé prostory nelze zcela zaměřit pro množství uskladněného obsahu.
* DOKUMENTACI NELZE POUŽÍT JAKO PODKLAD PRO DÍLENSKOU ČI VÝROBNÍ DOKUMENTACI.
* V příp. změny/úpravy/přestavby a pod. nutno přesně zdokumentovat jednotlivé části v daném místě vč. příp. nutného stavebně–technického průzkumu – část stavební / ZTI / elektro apod.
* Do PD nejsou zakresleny a popsány některé detaily či části stavby nepotřebné k účelu dokumentace.

Tabulka místností – 1.NP, SOUČASNÝ STAV

Číslo	Jméno	Plocha [m²]	Výška [m]	Podlaha	Stěny	Strop	Poznámka
1.01	VSTUPNÍ HALA	17,5	3	DLAŽBA KERAMICKÁ	OMÍTKA+MALBA/OLEJ	OMÍTKA+MALBA	ker.soklík; olej v.120cm–obvod/olej v.dle schodiště–zrcadlo
1.02	KOMORA	3,79	2	PVC	OMÍTKA+MALBA/OLEJ	OMÍTKA+MALBA	olej v. 120cm; otvor pod sch.112x114cm (úlož.prostor)+textilní závěs
1.03	CHODBA	4,26	2,98	DLAŽBA KERAMICKÁ	OMÍTKA+MALBA/OLEJ	OMÍTKA+MALBA	olej v.120cm; ker.soklík
1.04	WC–PŘEDSÍŇ	0,92	2,67	DLAŽBA KERAMICKÁ	OMÍTKA/KER.OBKLAD	SÁDROKARTON	ker.obklad 160cm
1.05	WC PERSONÁL	1,72	2,71	DLAŽBA KERAMICKÁ	OMÍTKA/KER.OBKLAD	SÁDROKARTON	ker.obklad 160cm
1.06	ŠATNA/ÚKLID	3,4	2,76	DLAŽBA KERAMICKÁ	OMÍTKA/KER.OBKLAD	SÁDROKARTON	ker.obklad 160cm
1.07	ŠATNA	16,3	2,98	PVC	OMÍTKA+MALBA/OLEJ	OMÍTKA+MALBA	olej v.100/120cm; ocel.poklop 65x120;
1.08	UMÝVÁRNA	10,61	2,98	DLAŽBA KERAMICKÁ	OMÍTKA+KER.OBKLAD	OMÍTKA+MALBA	ker.obklad v.190cm
1.09	SPRCHA	0,72	1,75	DLAŽBA KERAMICKÁ	OBKLAD KERAMICKÝ	– – –	ker.obklad v.190cm
1.10	WC	6,2	2,98	DLAŽBA KERAMICKÁ	OMÍTKA+KER.OBKLAD	OMÍTKA+MALBA	ker.obklad v.190cm
1.11	SKLAD	9,87	2,98	PVC/KER.DLAŽBA	OMÍTKA+OLEJ/KER.OBKL	OMÍTKA+MALBA	ker.dlažba 4,55m2/PVC 5,44m2; olej v.120cm, ker.obkl.v.120cm; skloběton. stěna v. 115–275cm
1.12	VÝDEJNA POTR.	6,83	2,41	DLAŽBA KERAMICKÁ	OMÍTKA+OLEJ/KER.OBKLAD	OMÍTKA+MALBA	ker.soklík; olej 200cm, ker.obkl. 200cm
1.13	CHODBA	4,25	2,37	DLAŽBA KERAMICKÁ	OMÍTKA+MALBA/OLEJ	OMÍTKA+MALBA	ker.soklík; olej v.120cm
1.14	VÝTAH	1,12	– – –	???	ZDIVO+OMÍTKA	– – –	– – –
1.15	SKLAD	3,23	2,98	DLAŽBA KERAMICKÁ	OMÍTKA+MALBA	OMÍTKA+MALBA	ker.soklík; ocel.poklop 65x120; HUV
1.16	SKLAD	3,19	2,98	DLAŽBA KERAMICKÁ	OMÍTKA+MALBA/OLEJ	OMÍTKA+MALBA	ker.soklík; olej v.120cm, ker.obkl.v.120cm
1.17	SKLAD	4,07	3	DLAŽBA KERAMICKÁ	OMÍTKA+OLEJ/KER.OBKLAD	OMÍTKA+MALBA	ker.soklík; olej v.120cm, ker.obkl.v.120cm
1.18	HERNA	101,47	2,98	KOBEREC/PVC	OMÍTKA+MALBA/OLEJ	OMÍTKA+MALBA	PVC 32,1m2, koberec 69,37m2; olej v.100cm

Celková plocha [m²]: 199,44

Vedoucí projektant	Vypracoval	Kreslil	Zodpovědný projektant
Milan Babic	Milan Babic	Milan Babic	Milan Babic

Kraj: Karlovarský — Stav. úřad: Sokolov

Stavebník : Město Sokolov, Rokycanova 1929, 356 01 Sokolov, IČ: 00259586

Stavba:
MŠ Majerové 1650, Sokolov, pč. 1631/8,
stav.úpravy pavilonu II – STAVEBNÍ ČÁST

Obsah:
Půdorys 1.NP – současný stav

Milan Babic
projektová, inženýrská a stavební činnost
Kř.Dová 1.31, Sokolov, 356 01
Tel.: 777/272751, 352/624608
E–mail : ex–interier@wo.cz
IČO: 62636359 DIČ: CZ6804102316

Datum	XII/2019
Formát	8xA4
Zak. číslo	07/2019
Měřítko	1:50
Stupeň:	DPS
Výkr.č.	D1.1.02