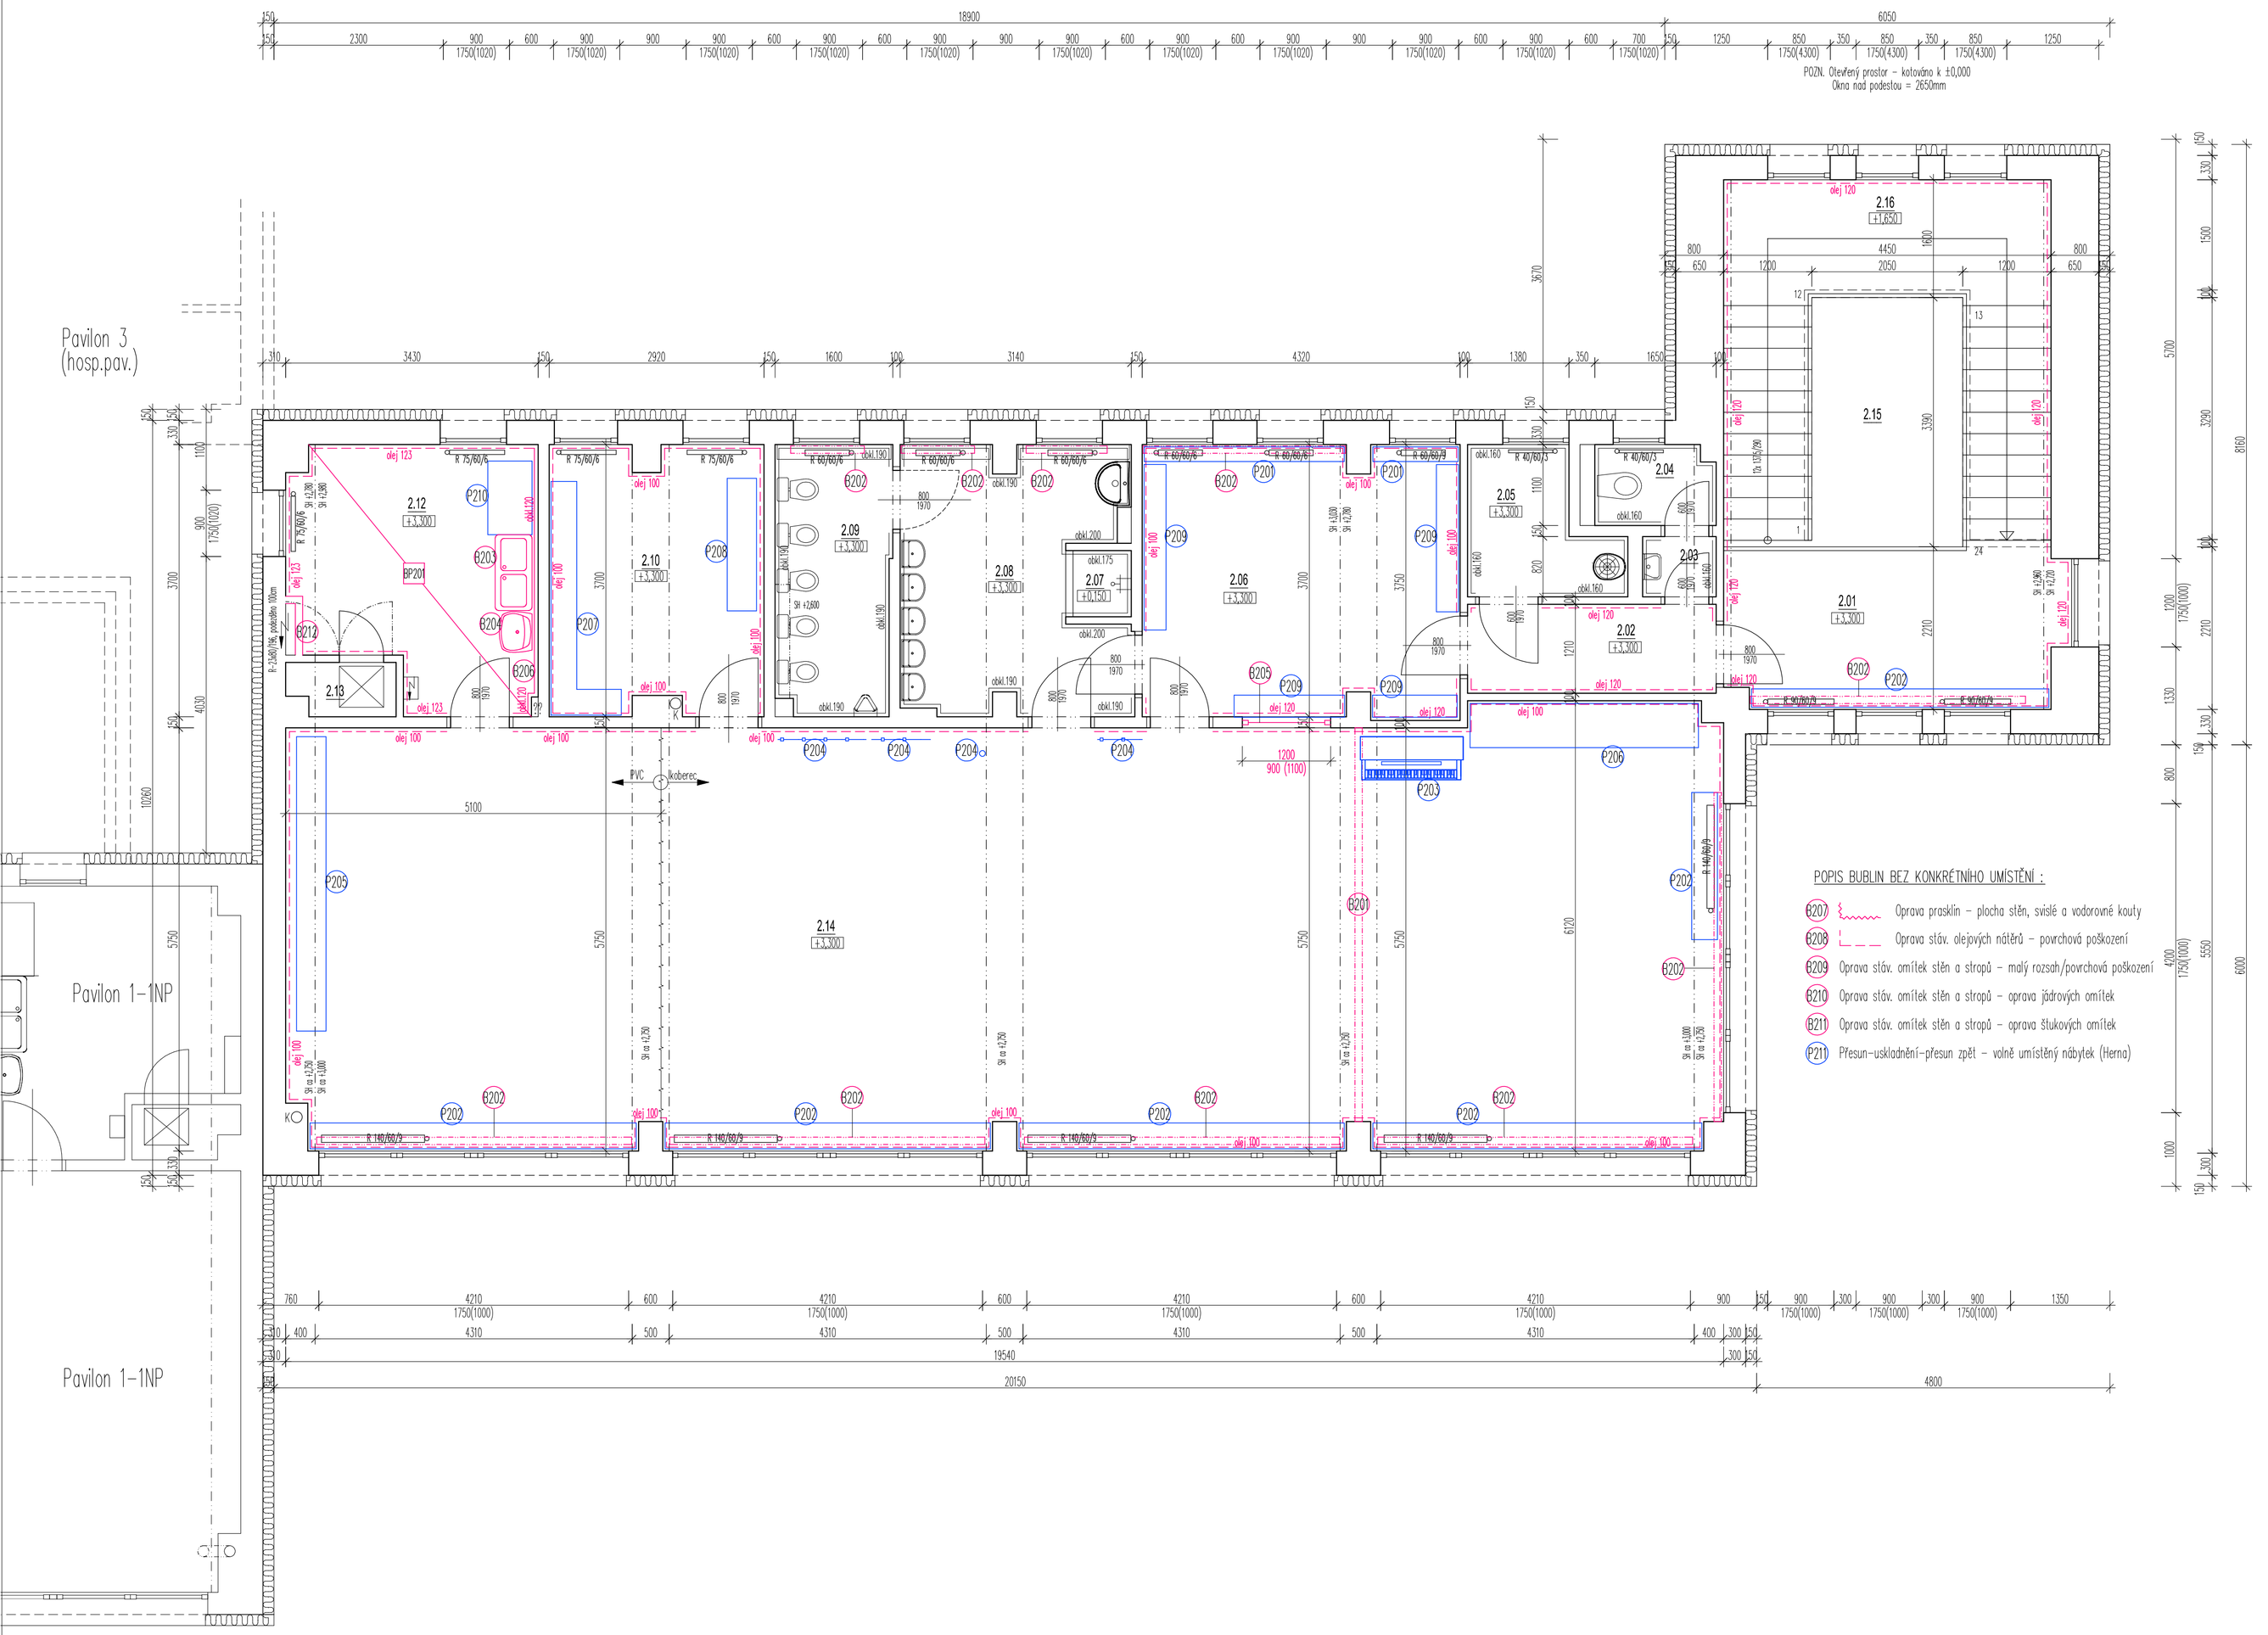
Pavilon 3
(hosp.pav.)
Pavilon 1-1NP
Pavilon 1-1NP
POZN. Otevřený prostor - kotováno k ±0,000
Okna nad podestou = 2650mm
2.01 ±.3,300
2.02 ±.3,300
2.03
2.04
2.05 ±.3,300
2.06 ±.3,300
2.07 +0,150
2.08 ±.3,300
2.09 ±.3,300
2.10 ±.3,300
2.12 ±.3,300
2.13
2.14 ±.3,300
2.15
2.16 +1,850
BP201
P201
P202
P203
P204
P205
P206
P207
P208
P209
P210
P211
P212
5100
PVC
linoleum
1200
900 (1100)
obkl.190
obkl.120
obkl.200
obkl.175
obkl.160
obkl.180
obkl.125
R 75/60/6
R 60/60/6
R 40/60/5
R 140/60/9
SH ±0,000
SH ±1,426
SH ±1,426
SH ±1,426