




STÁVAJÍCÍ HLAVNÍ ROZVADĚČ

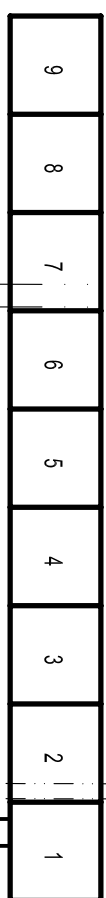

STÁVAJÍCÍ ROZVOD NOUZOVÉHO OSVĚTLENÍ: 2x KABEL 1-(PKH-V-J 4x1,5 V RÁMČIL ETAP

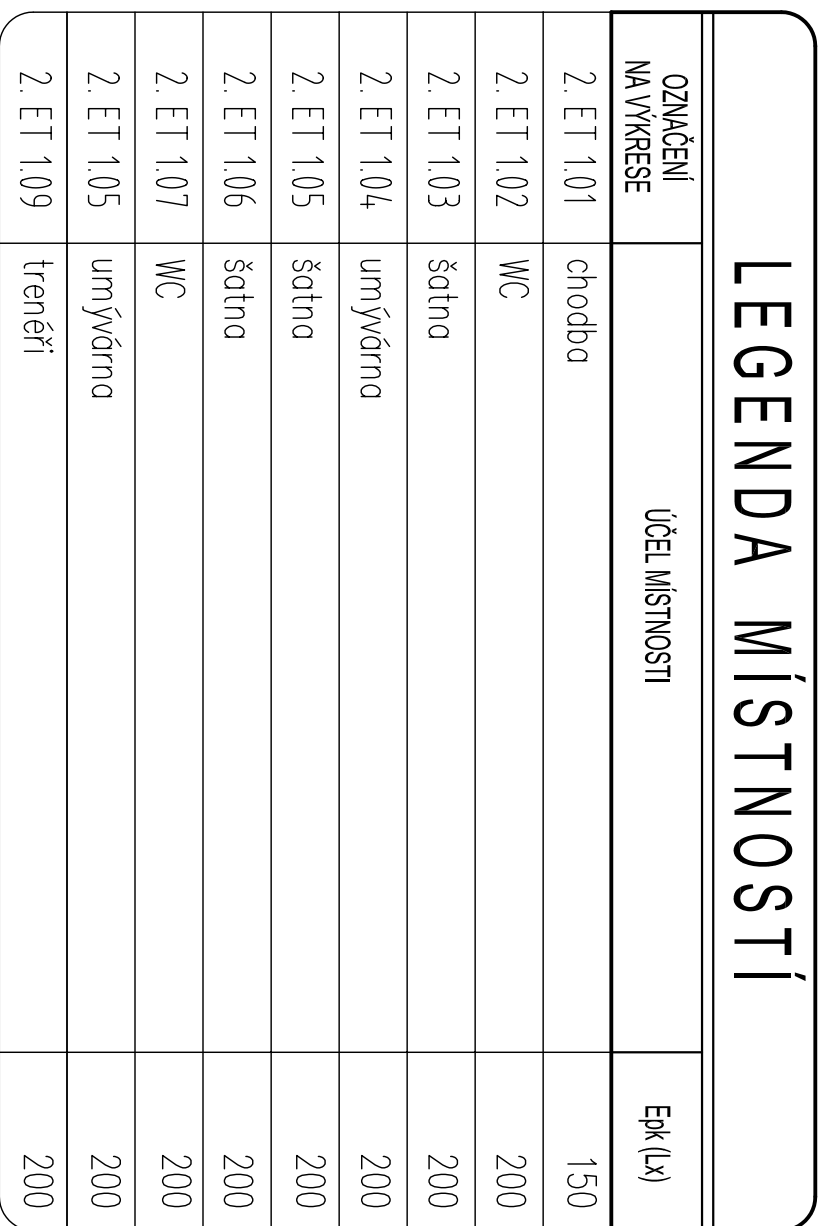

LEGENDA SVÍTIDEL	
ODZVUKENÍ NA VÝSTĚ	TECHNICKÝ POPIS, PARAMETRY, ZARÁŽENÍ
F1	SVÍTIDLO STŘEŠNÍ PŘÍSAŽENÉ, LED, 35W, OPÁL, IP54
F1h	DTÍTO SVÍTIDLO F1 S NÁDZVOU VYDÍROUČÍ - NE
F2	SVÍTIDLO STŘEŠNÍ PŘÍSAŽENÉ, LED, 35W, OPÁL, IP54
F2h	DTÍTO SVÍTIDLO F2 S NÁDZVOU VYDÍROUČÍ - NE
F3	SVÍTIDLO STŘEŠNÍ PŘÍSAŽENÉ, LED, 10W, OPÁL, IP54
F3h	DTÍTO SVÍTIDLO F3 S NÁDZVOU VYDÍROUČÍ - NE
N01	NÁDZVOVÉ SVÍTIDLO O MĚŘÍTKOVÉ PŘÍSAŽENÉ, LED, 600 MMU, SE, IP65
N02	NÁDZVOVÉ SVÍTIDLO O STŘEŠNÍ PŘÍSAŽENÉ, LED, 600 MMU, SE, IP65

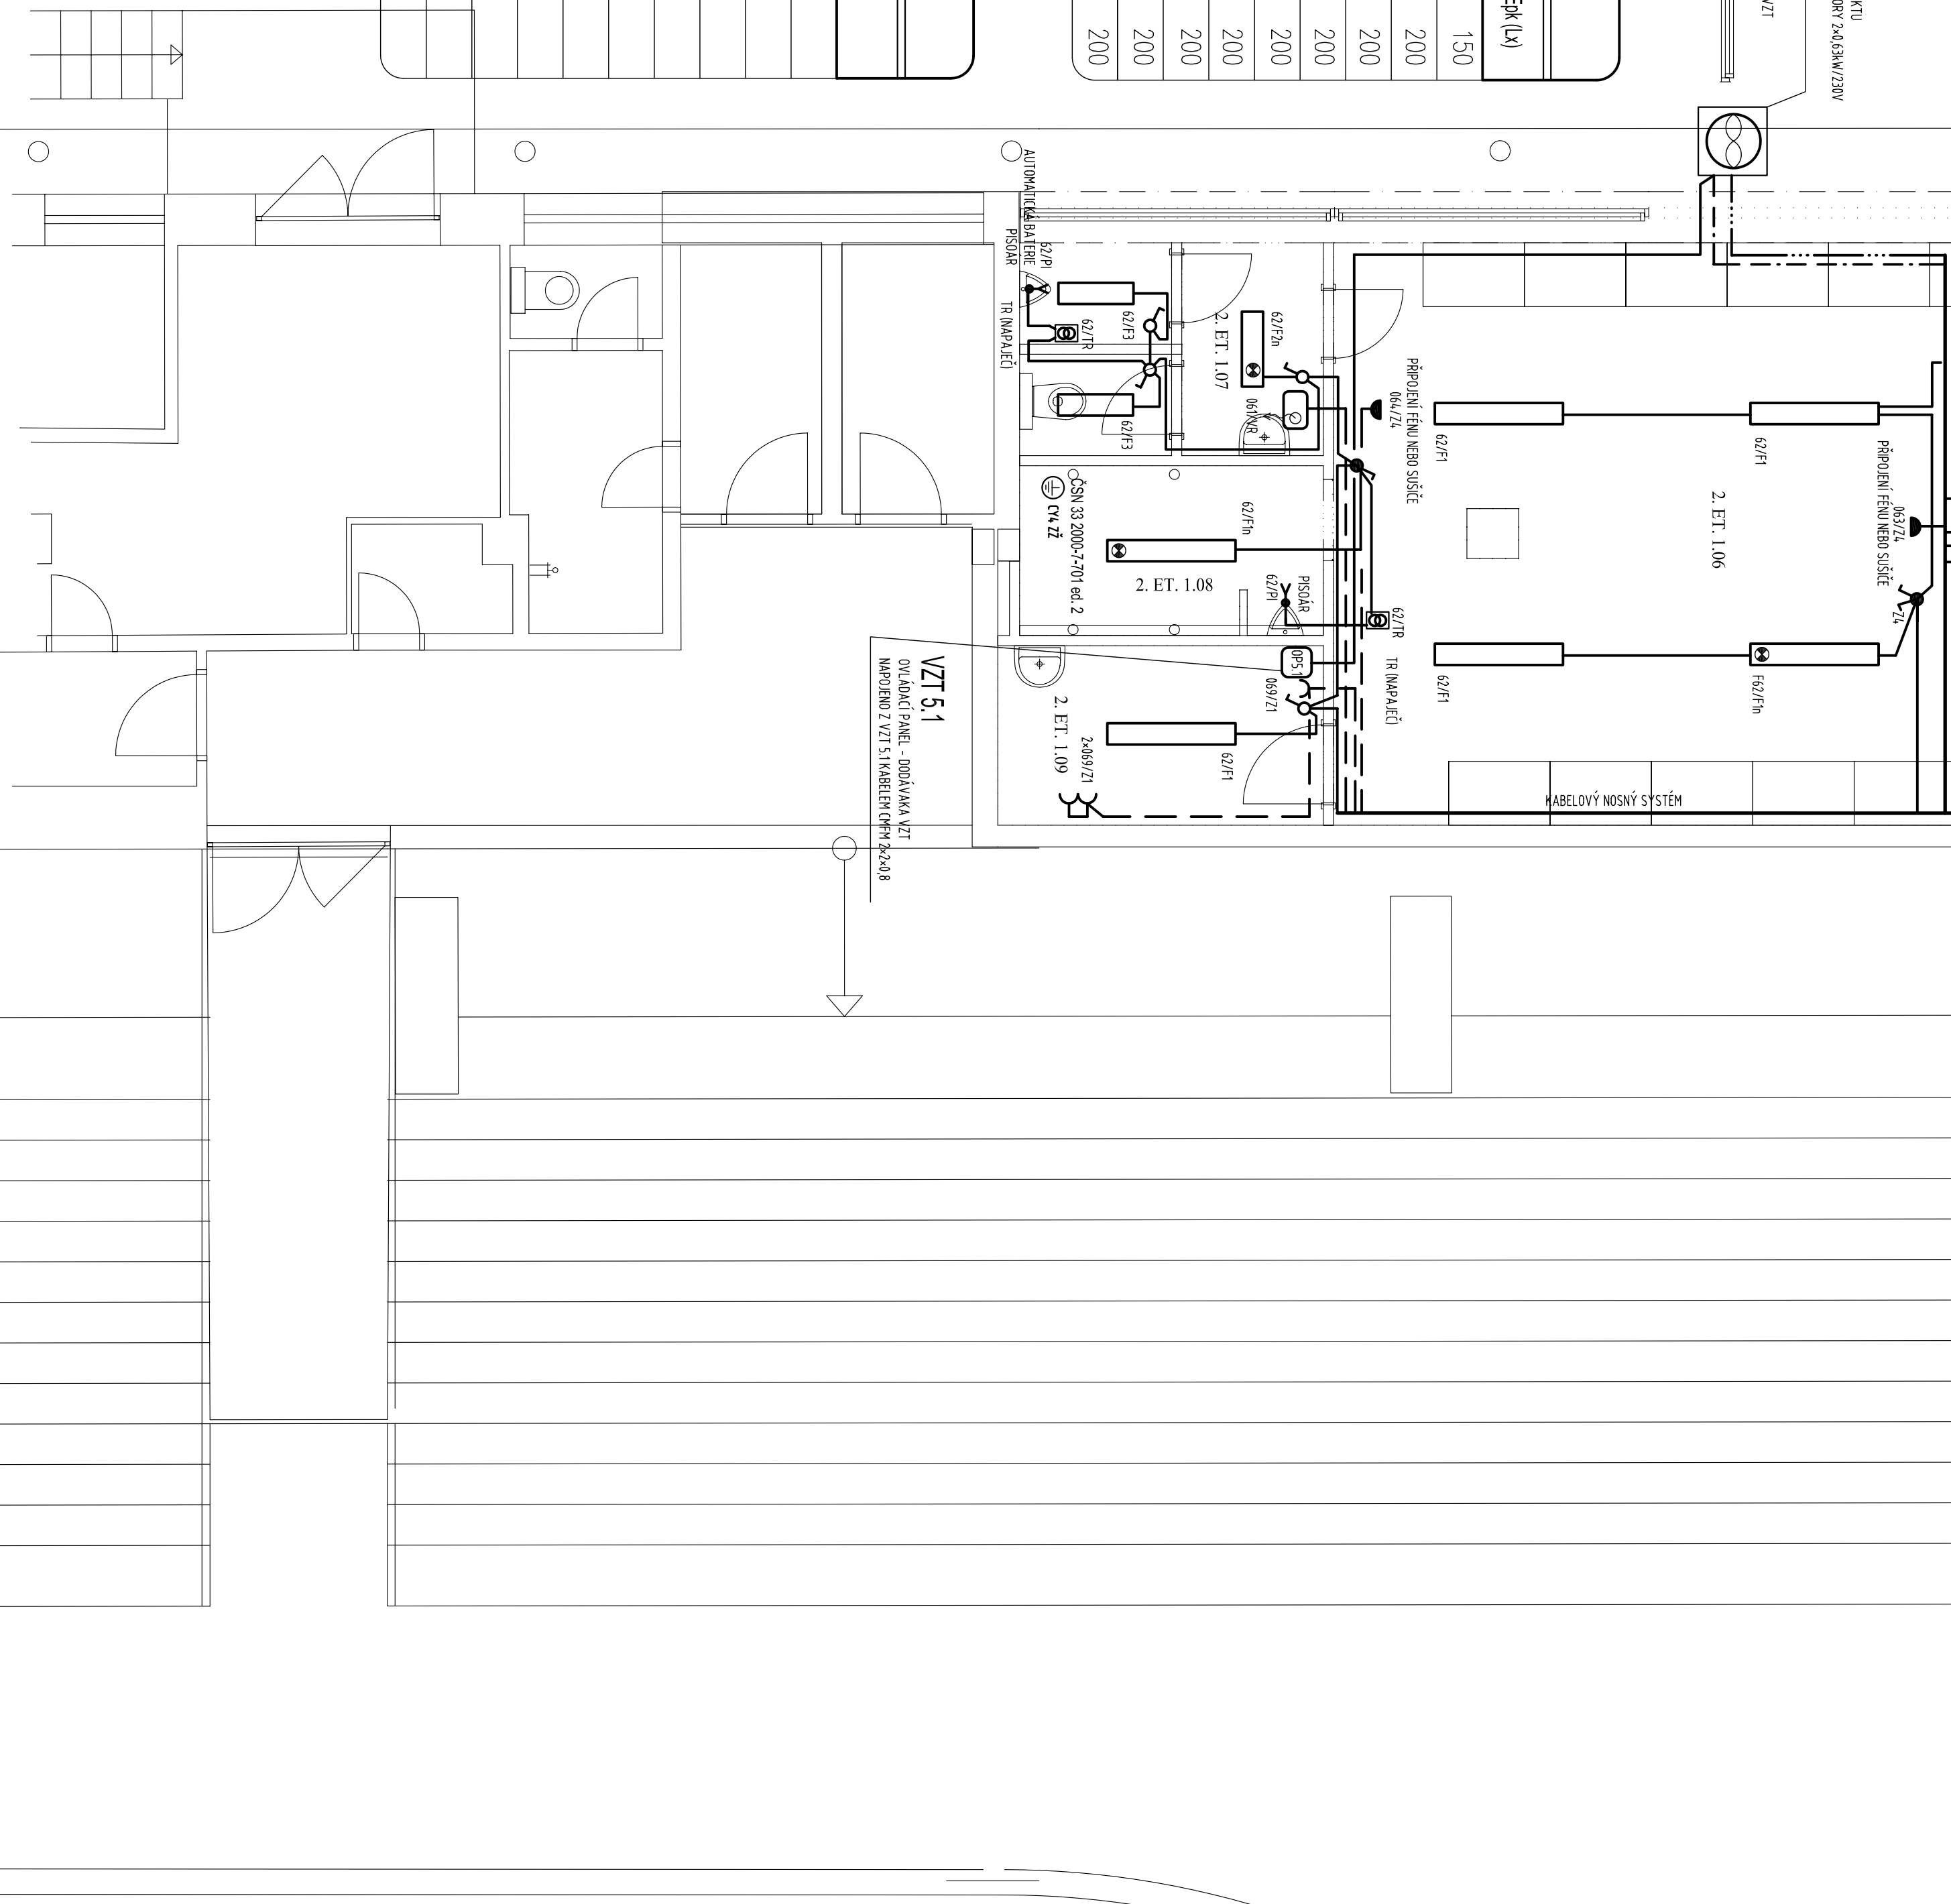[illegible]

NEDÍLNOU SOUČÁSTÍ JE TECHNICKÁ ZPRÁVA A SCHÉMA ZAPOJENÍ

INSTALLACE:

- HLAVNÍ ROZVODY NAD PODHLEDOM A V PODLAZE
- PŘÍVODY K PŘÍSTROJŮM POD OMIKOU
- ROZVODY K NÁSTĚNNÝM SVĚTLŮM POD OMIKOU

Typová/klas. projekt:	Veškeré projekty:	H10:	Projektová kancelář s.r.o. IČO: 14607721 Město Sokolov, Pětkova 11 350 01 Sokolov
Bežná úmíst.	Ing. Roman Gajdos	Ing. Roman Gajdos	
Investor:	Město Sokolov, Pětkova 11, Sokolov	Poručník	
Práce:	Zimní stadion - svažební úpravy šaten II. etapa - Sokolov, p.p.č. 2527, k.ú. Sokolov B-2 - Silnoproudá elektroinstalace, bleškovod	Účel DPS	
Druh výkresu:	Půdorys 1.NP - levá část	Č. stavby C02_2018	
		Č. výkresu 1:50	B.2.