


**SOKOLOV : ZIMNÍ STADION  
ZAMĚŘENÍ NOSNÝCH KONSTRUKCÍ ČÁSTI OBJEKTU  
PŮDORYS STŘECHY**

M 1 : 100

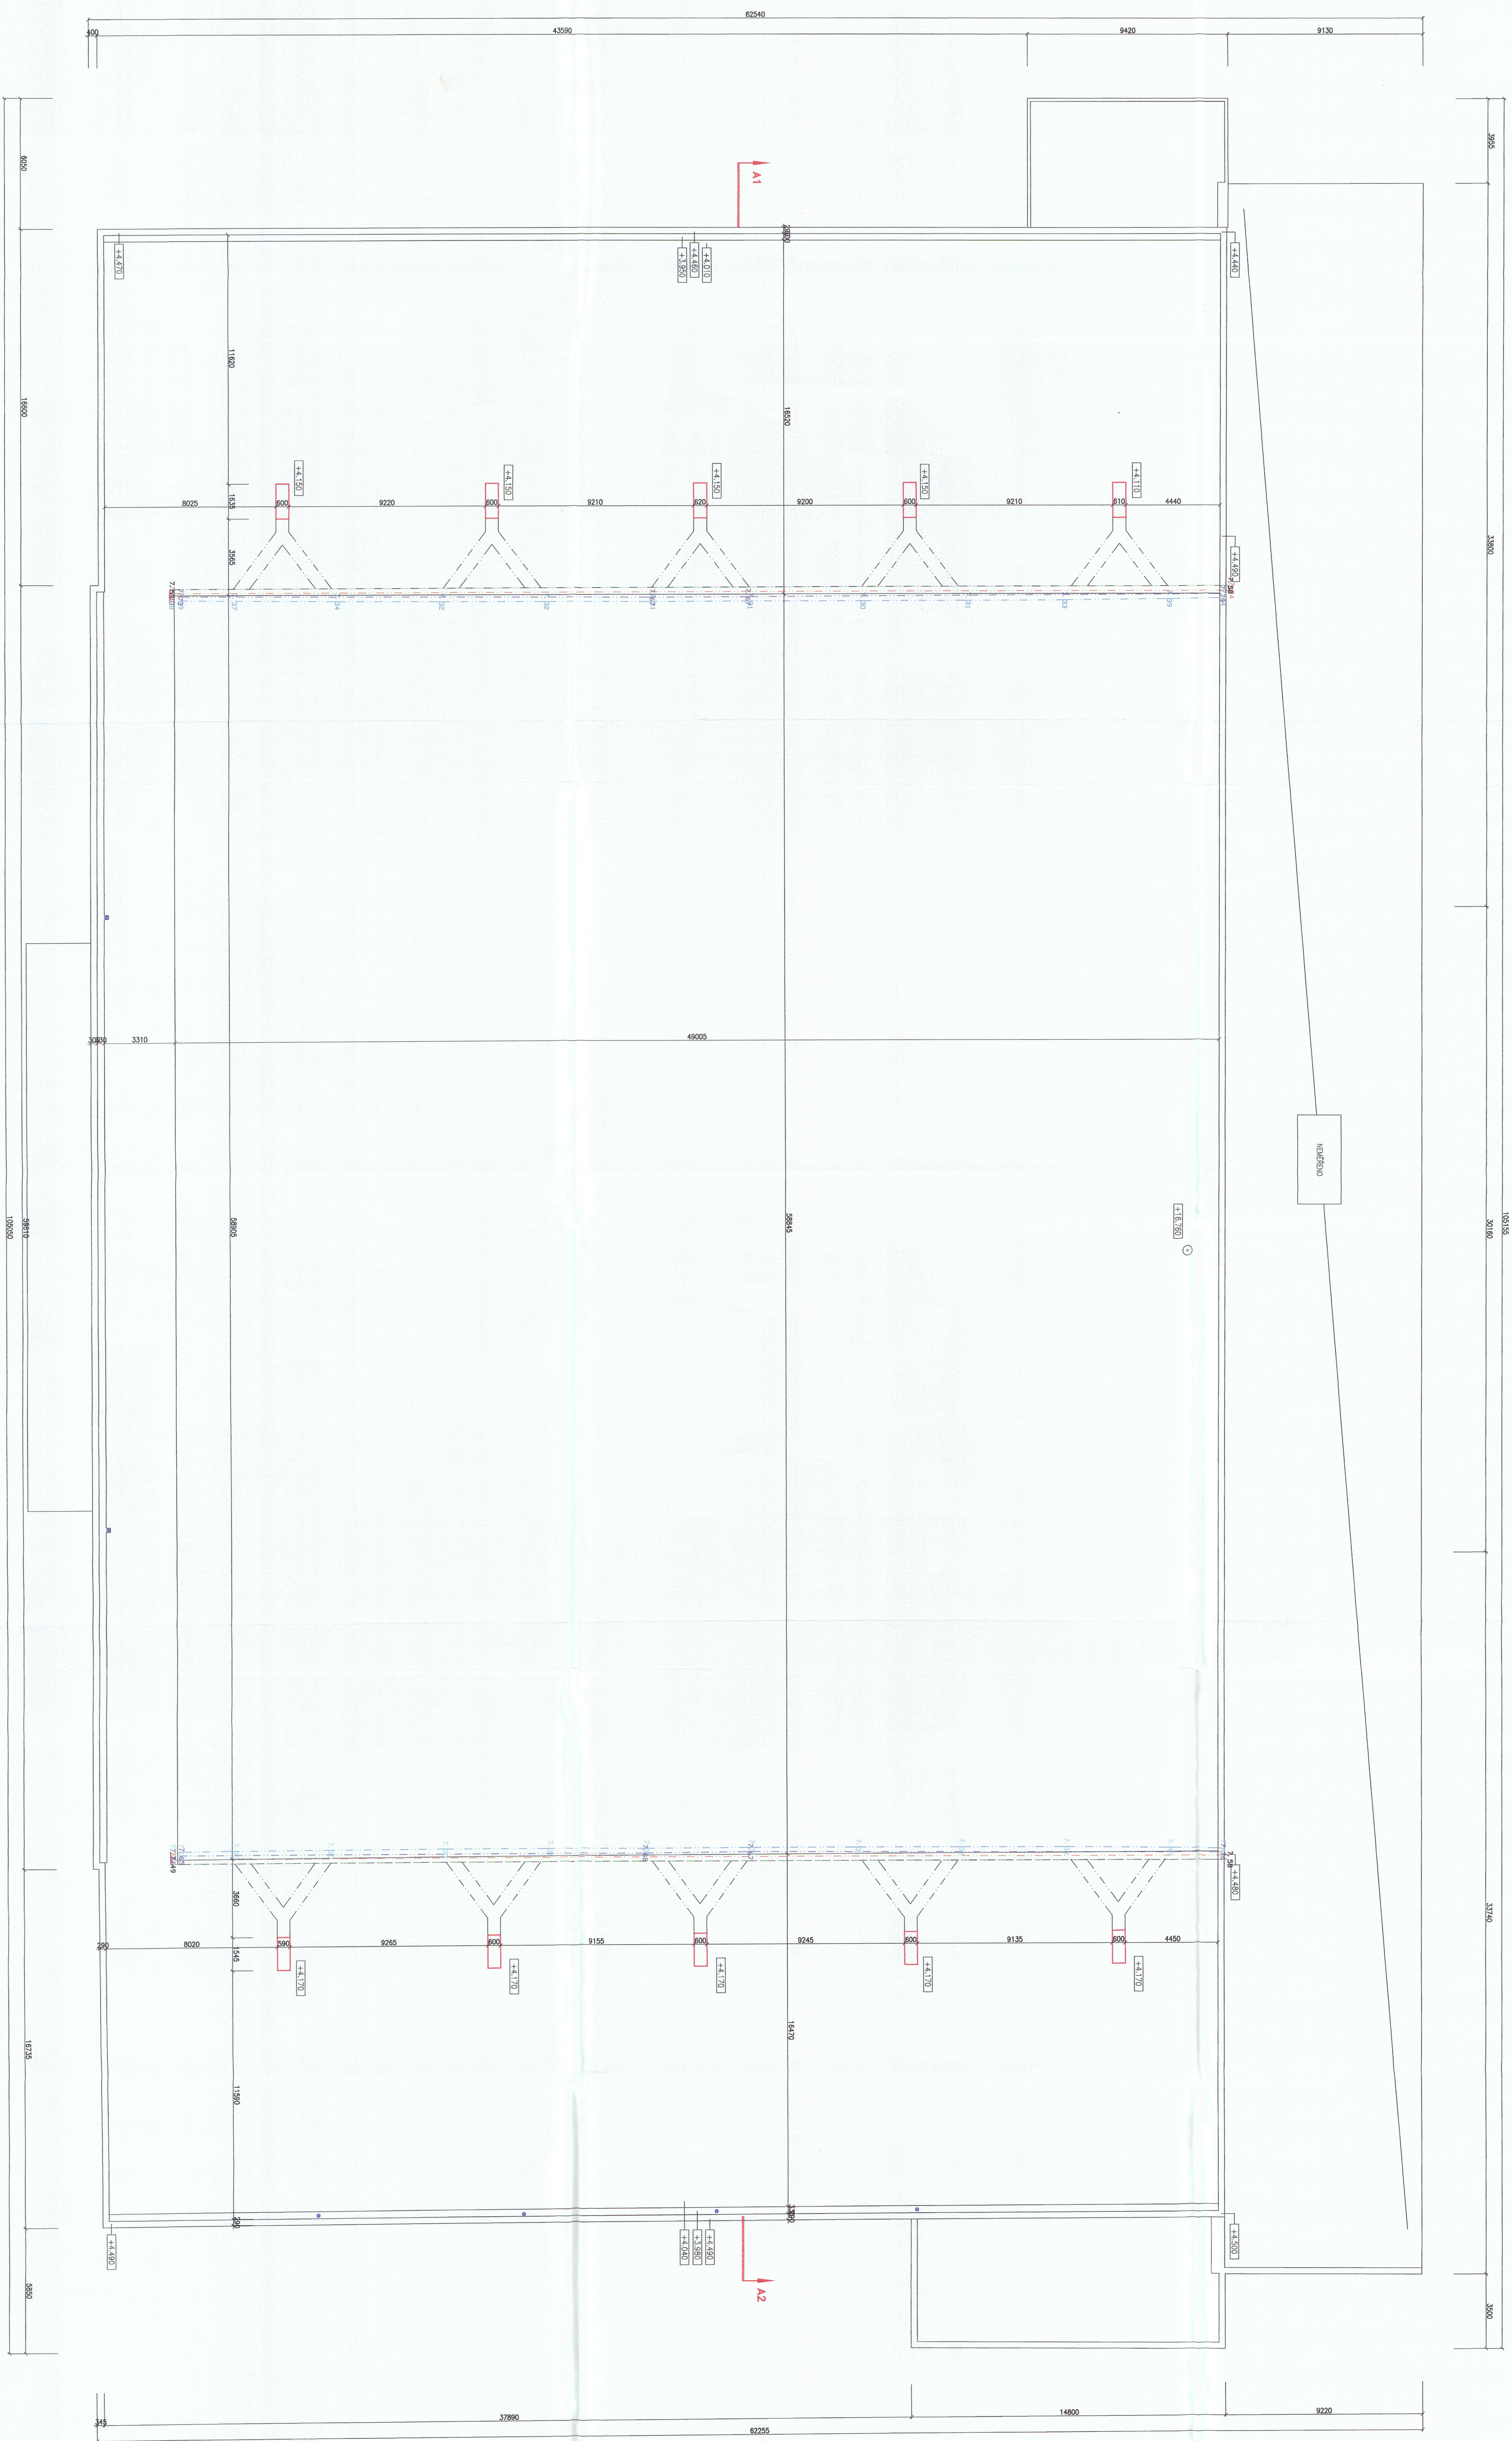

- LEGENDA
- |   |          |         |       |       |
|---|----------|---------|-------|-------|
| — | ZB TRAJA | WITBRIJ | SPOON | HEAAR |
| — | ZB TRAJA | WITBRIJ | HORN  | HEAAR |
| — | ZB TRAJA | WITBRIJ | SPOON | HEAAR |
| — | ZB TRAJA | WITBRIJ | HORN  | HEAAR |