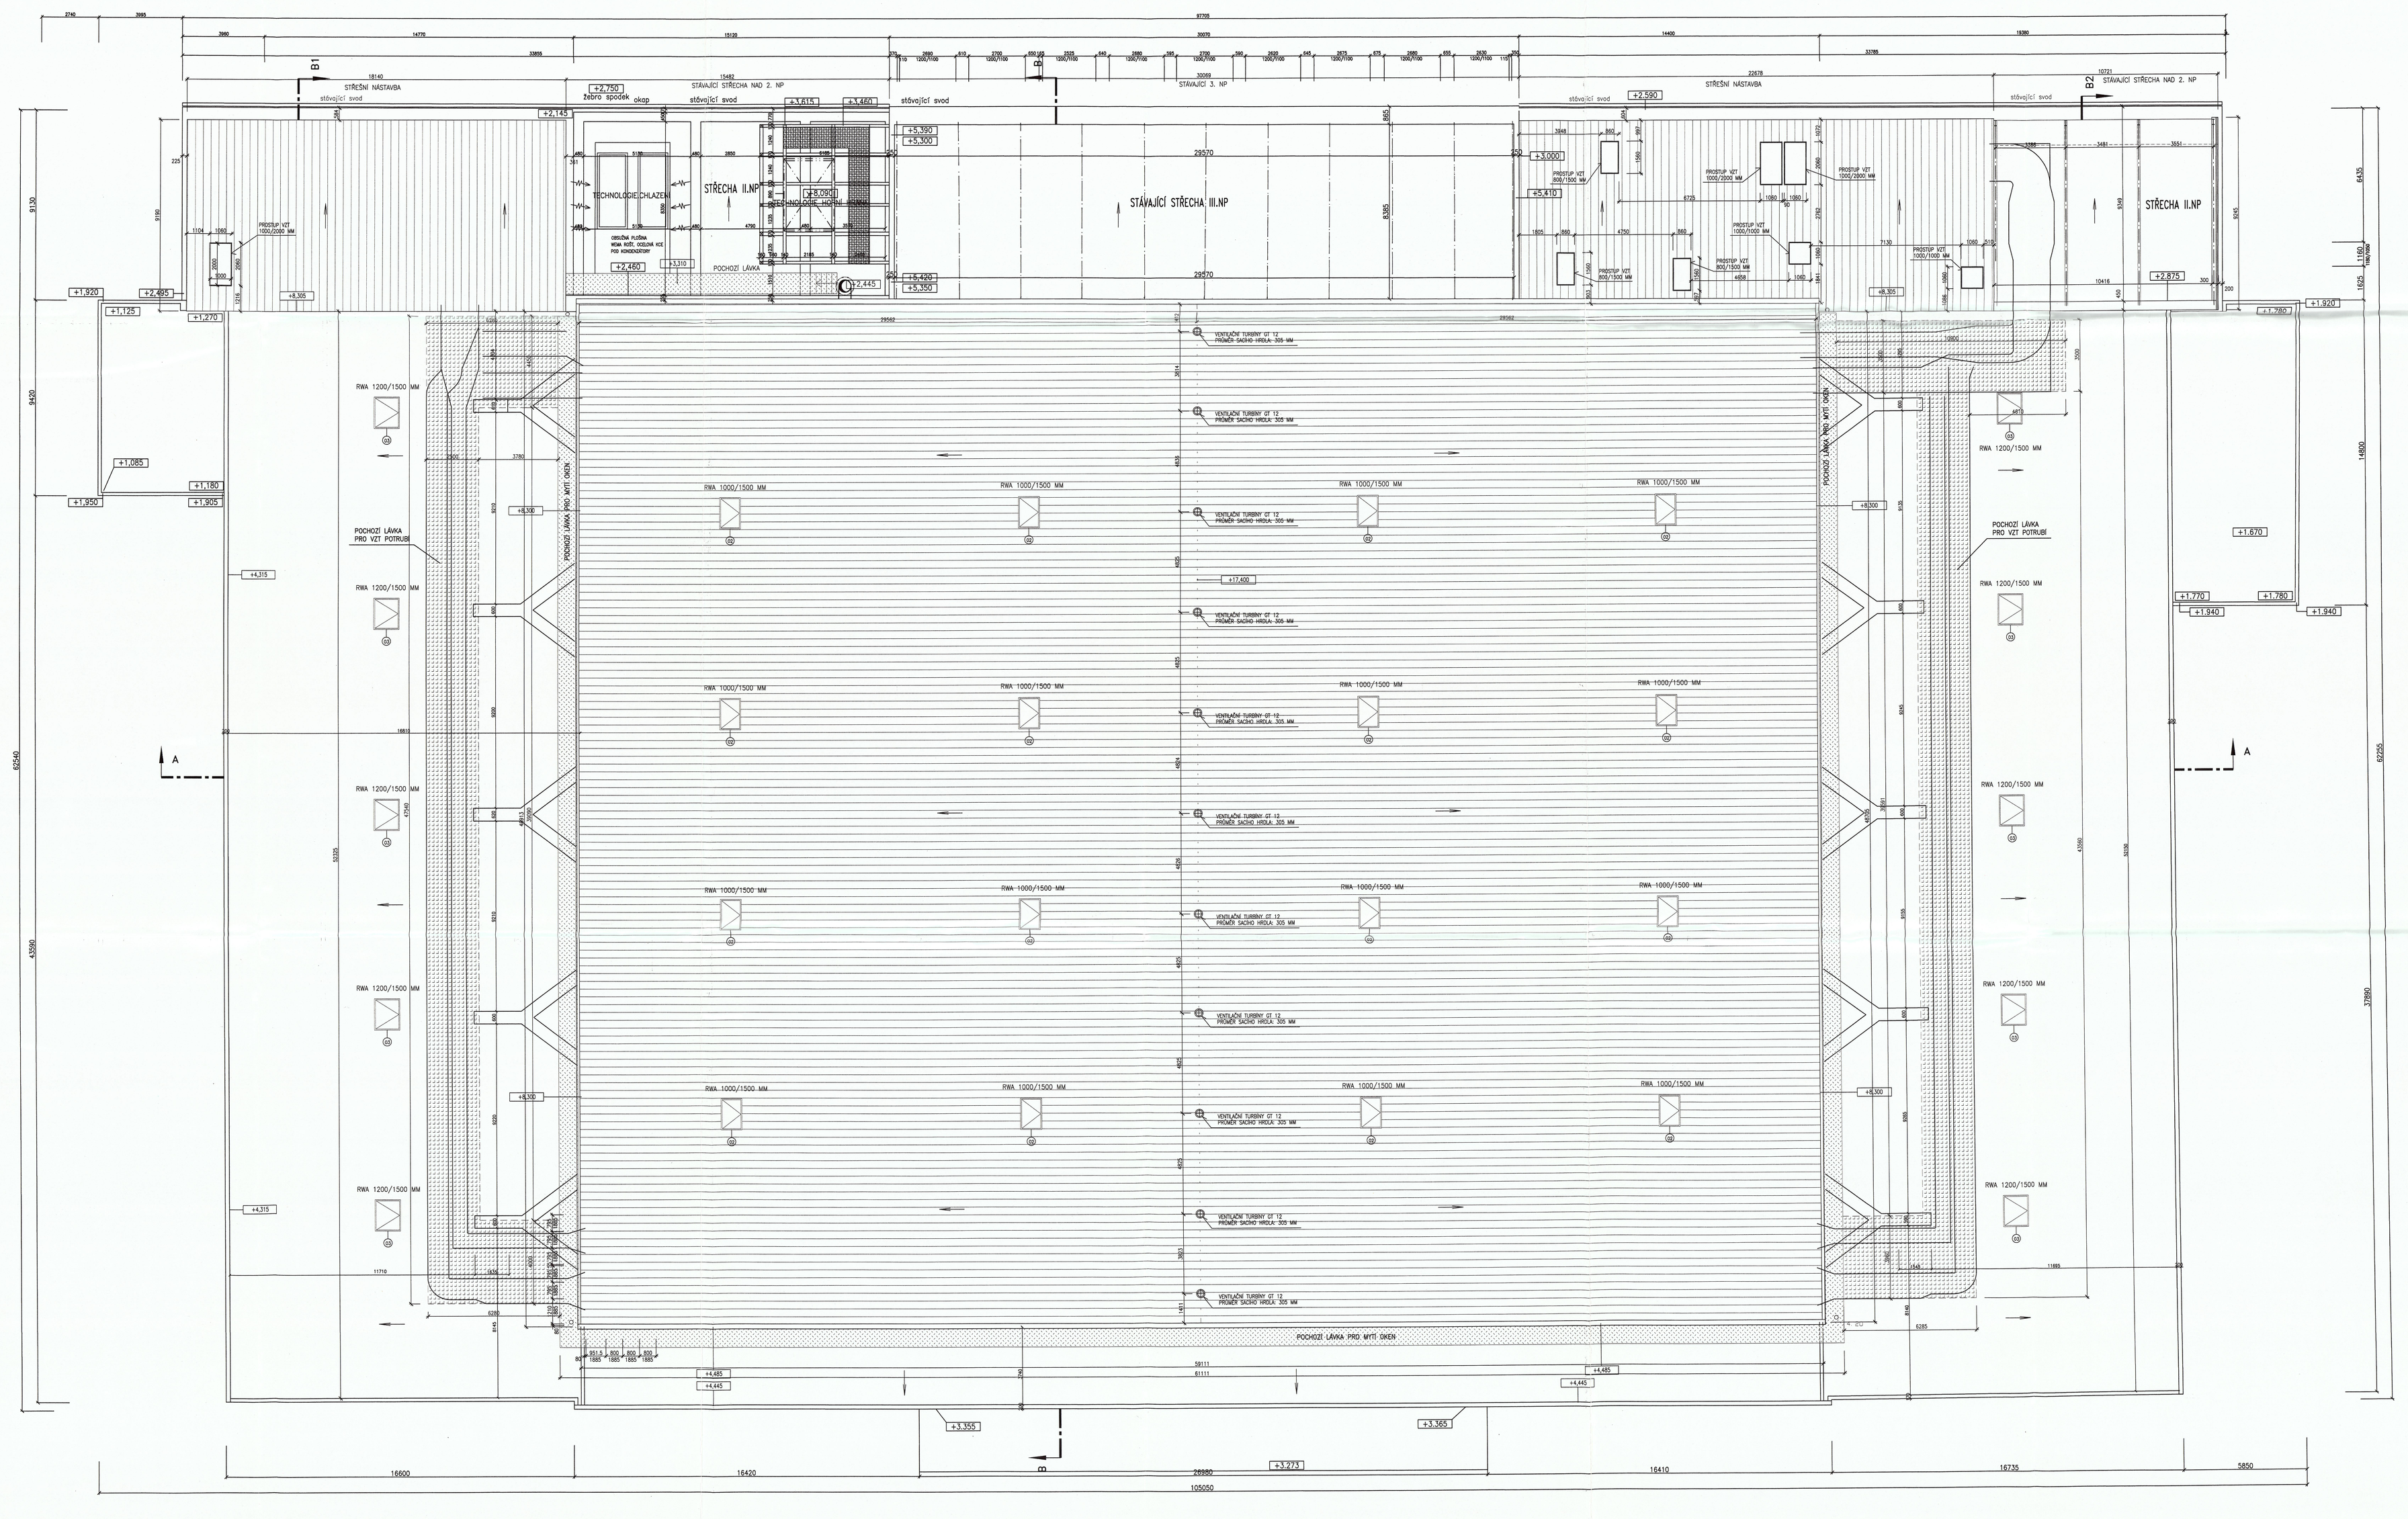

SOUŘADNICOVÝ SYSTÉM:
S-JTSK
VÝŠKOVÝ SYSTÉM:
Bpv

SKUTEČNÝ STAV
Datum: 19. 2. 2010
Podpis:

Baustav
Lokalita Jih(1), 1.BC, 2.etapa
Tel. 353 547 262-3

±0.000= 427,69

OBJEDNATEL:
MĚSTO SOKOLOV

GENERÁLNÍ PROJEKTANT:
SPORTPROJEKTA PRAHA SPOL. S R.O. PŘEMYSLOVA 19, PRAHA 1

SPECIALISTÉ:
SPORTPROJEKTA PRAHA SPOL. S R.O. PŘEMYSLOVA 19, PRAHA 1

PROJEKT PRO PROVEDENÍ STAVBY

STAVBA:
REKONSTRUKCE HALY ZIMNÍHO STADIONU SOKOLOV
B. NĚMCOVÉ 1780, 356 01 SOKOLOV

INVESTOR:
MĚSTO SOKOLOV
ROKYCANOVA 1929, 356 20 SOKOLOV

ARCHITEKT:	Ing. arch. V. Mudra Ing. arch. M. Polák	SPORTPROJEKTA PRAHA, s.r.o., Přemyslova 19, Praha 1 TEL.: 02/22257708 sportpro@volny.cz	DATUM: 03/2005
AI, MČ PROJEKTU:	M. Krákovan		MĚŘÍTKO: 1/100
ZODP. PROJ. PROFESE:	K. Dolejší		FORMÁT: 21 A4
KRESLIL/A:	K. Dolejší		ČÍSLO ČÁSTI: ČÍSLO PARE...
HLAVNÍ ČÁSTI:	SO 01.1 STAVEBNÍ ČÁST		01.1
OBSAH VÝKRESU:	SCHÉMA STŘECHY		ČÍSLO VÝKRESU: 05