


Podrobný podélný profil: MK 01 M 1:500/50
Rozsah: km 0,00000 - km 0,42910

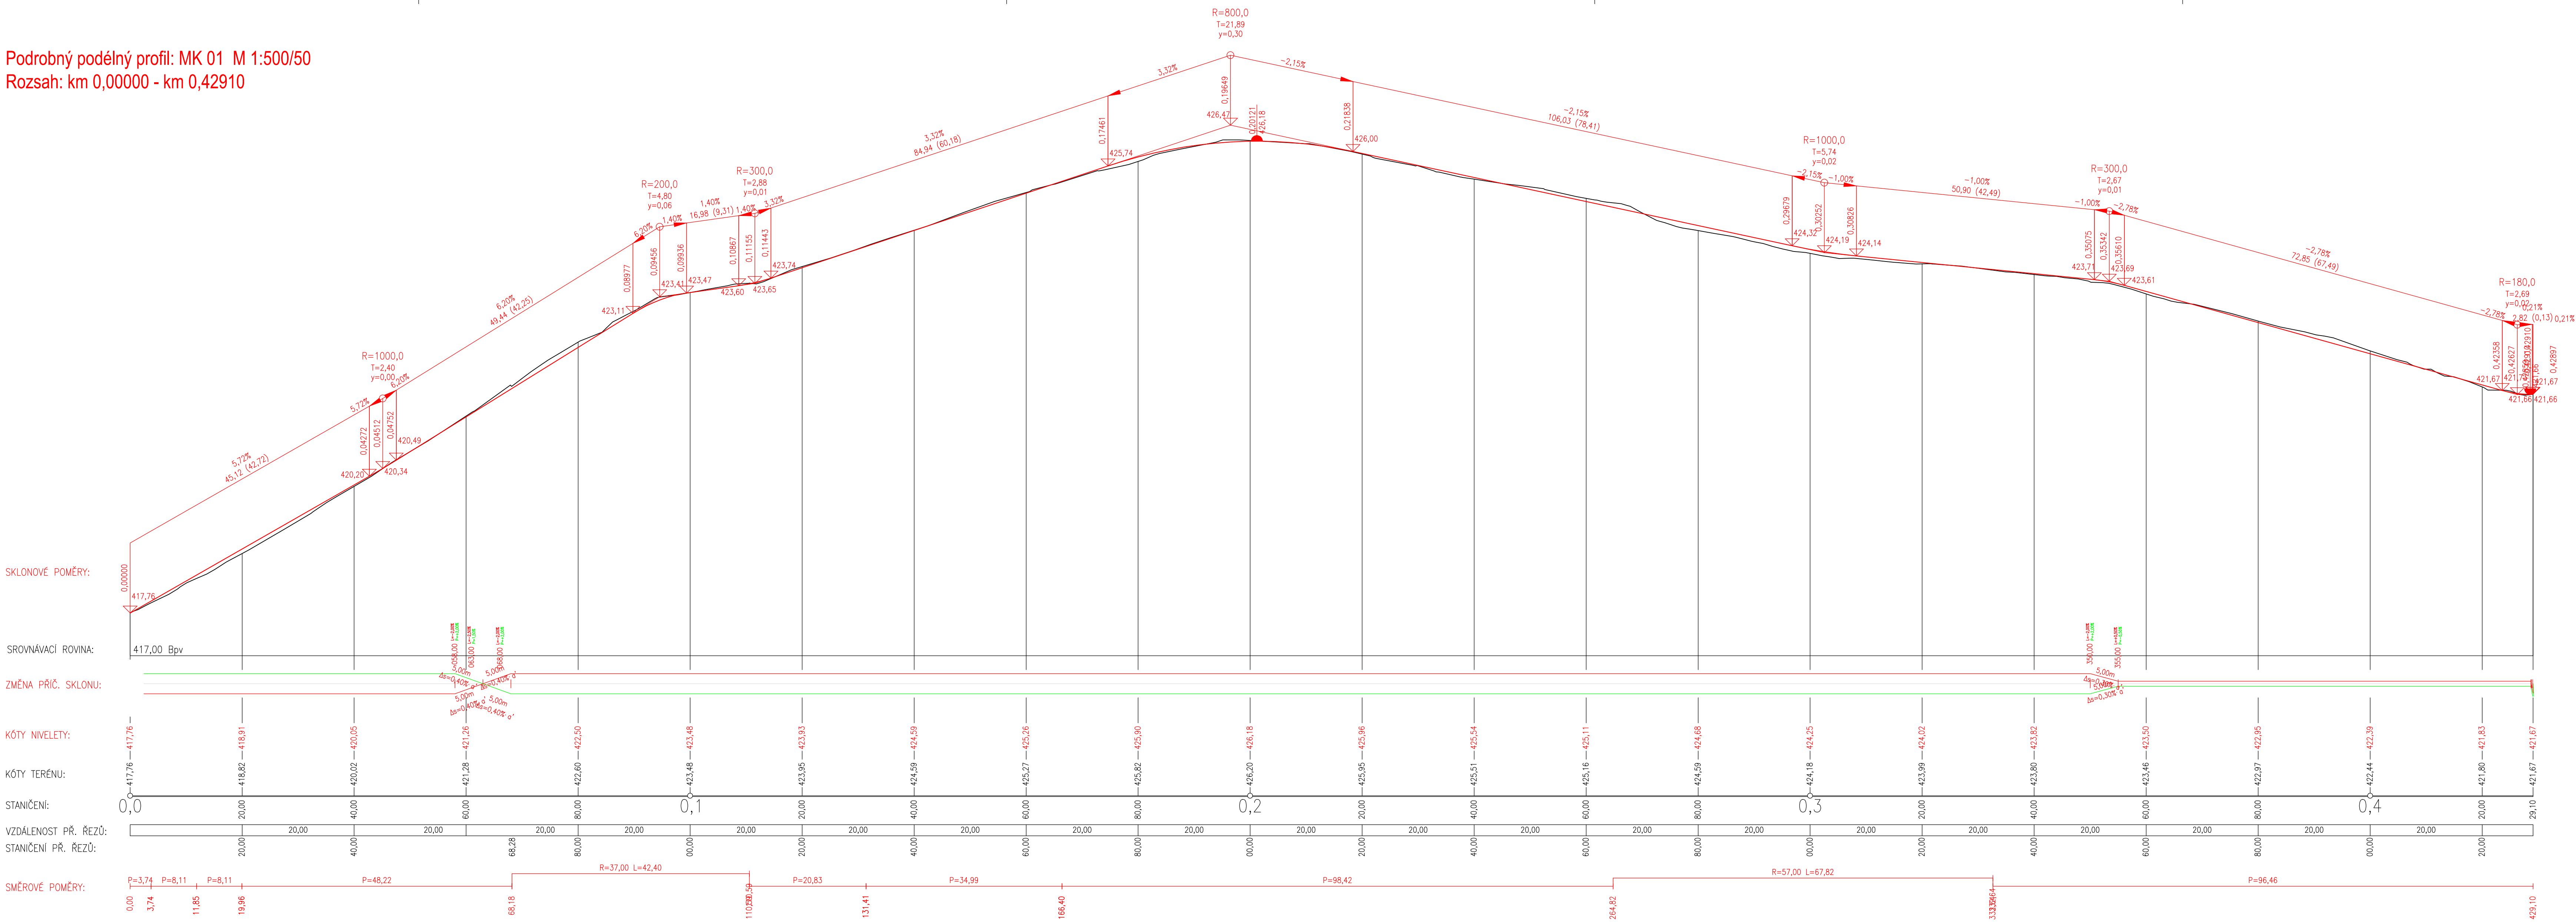

Hlavní inženýr projektu:	Petr Švorba	GEOprojectKV dopravní stavby / geodetická činnost Závodní 391/96c, 360 06 Karlovy Vary tel. 792 305 908, 773 222 000 e-mail: info@geoprojektv.cz
Zodpovědný projektant:	Petr Švorba	
Vypracoval:	Bc. Jakub Cingroš	
Objednatel:	Město Sokolov Rokycanova 1929, 356 01 Sokolov	ZMĚNA 1 Číslo zakázky: P122018
Název:	Stavební úpravy komunikace a parkoviště v ulici Atletická, Sokolov	Datum: 07/2020 Paré číslo:
Objekt:	Komunikace a zpevněné plochy	Úroveň: DÚR + DSP
Příloha:	Podélný profil	Měřítko: 1 : 500/50 Číslo přílohy: D.1.1.1.4