
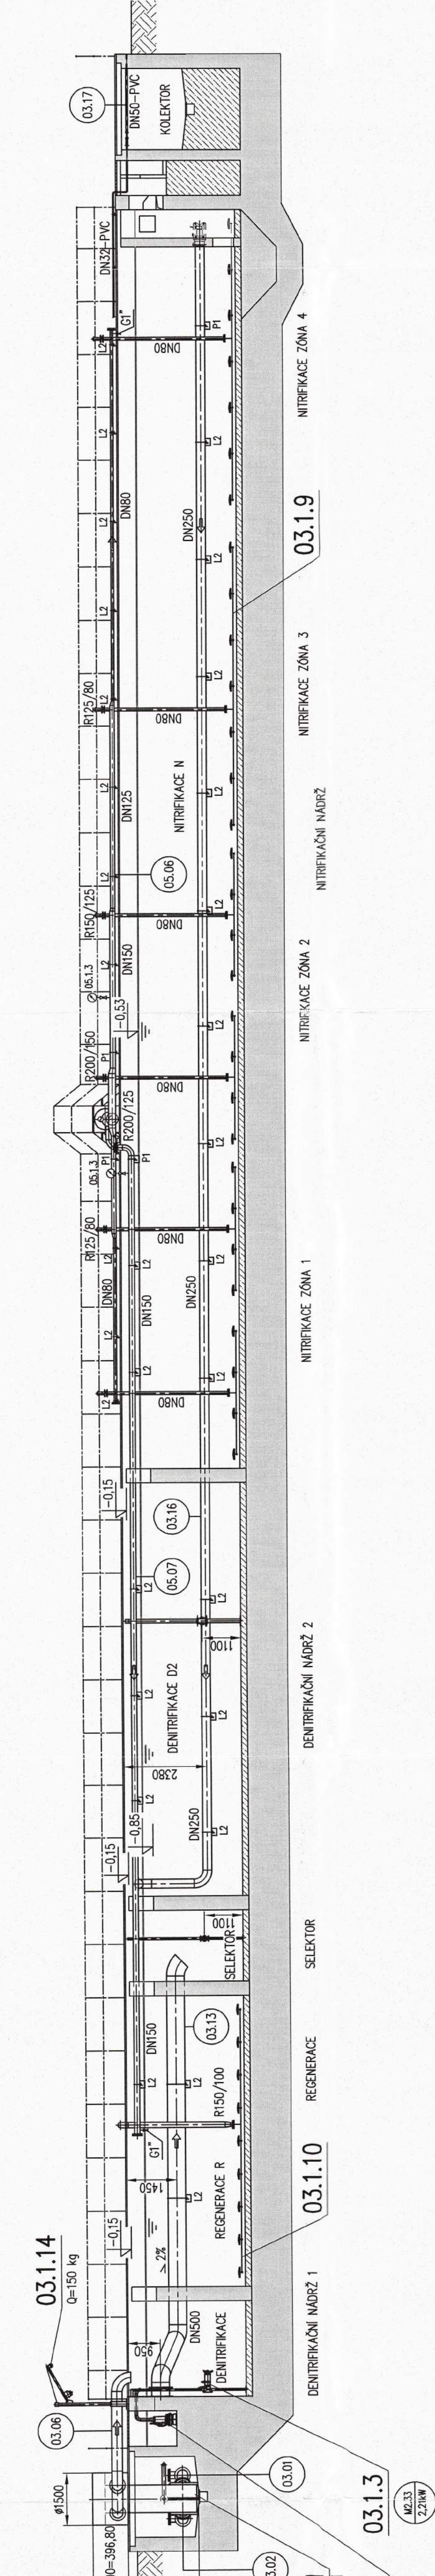


[illegible]

NOVÉ POTRUBÍ
NUTNO SPASOVAT NA MÍSTĚ
STÁVAJÍCÍ
POTRUBÍ
NA STAVBĚ

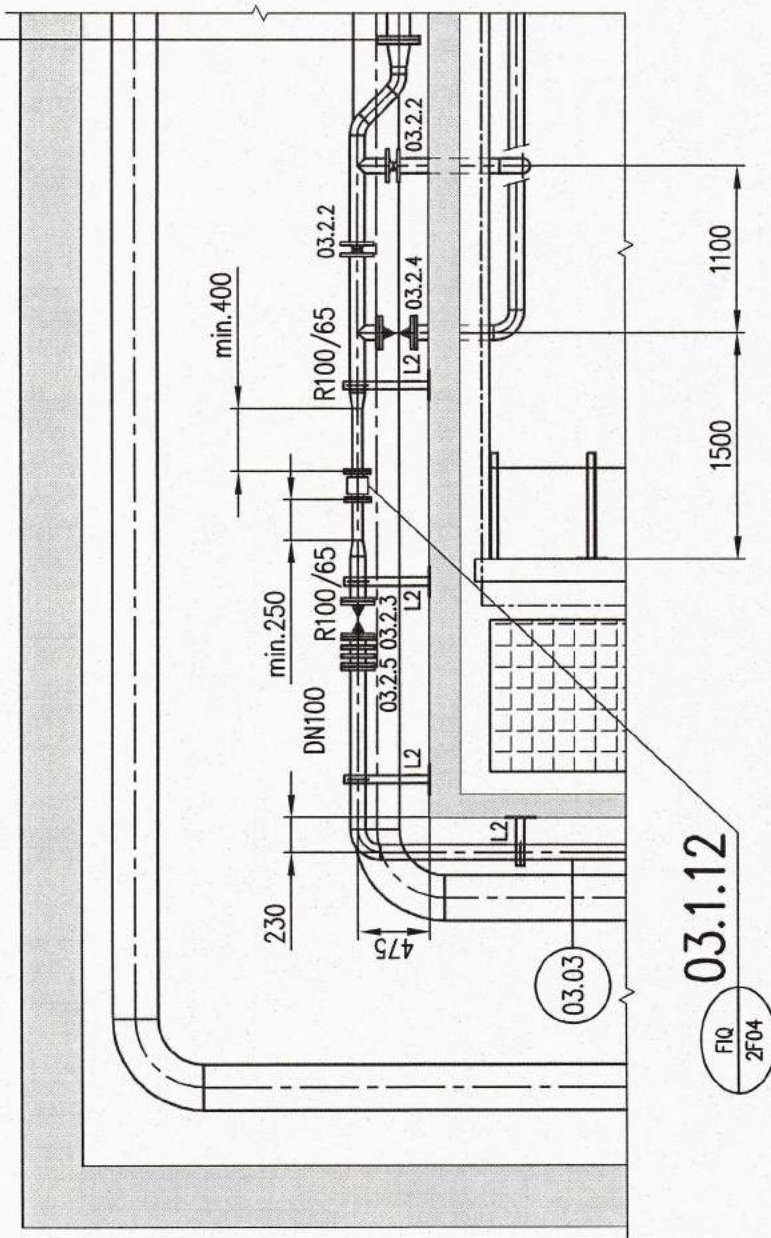

NOVÉ ZAŘÍZENÍ A POTRUBÍ	STÁVAJÍCÍ ZAŘÍZENÍ A POTRUBÍ
-----	-----
-----	-----
-----	-----
±0,00 = 396,80 m.n.m. BpV	

[illegible]

