




PŮDORYS M1:50

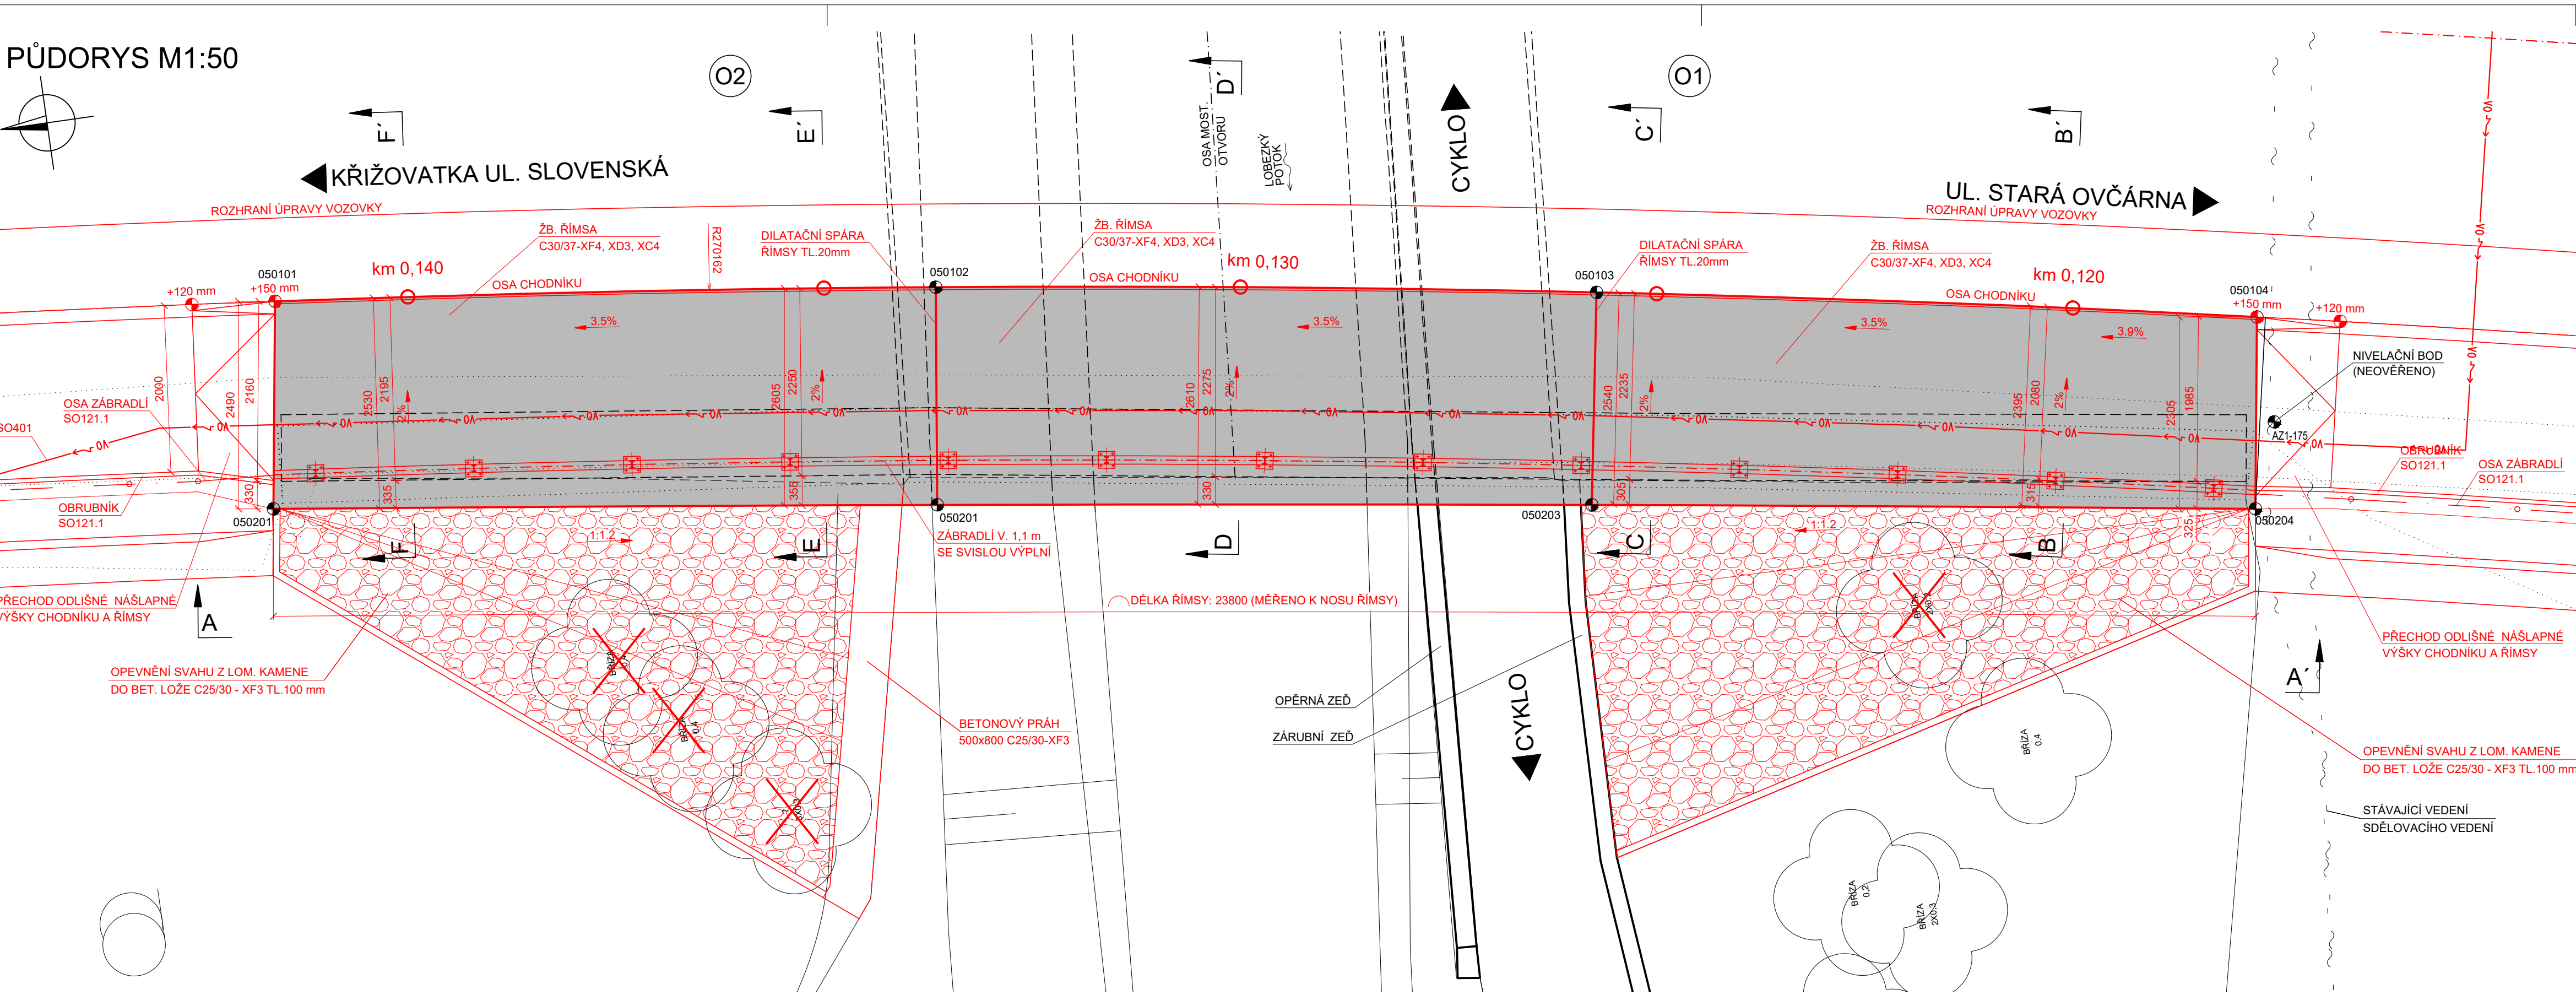


POHLED A-A M1:50

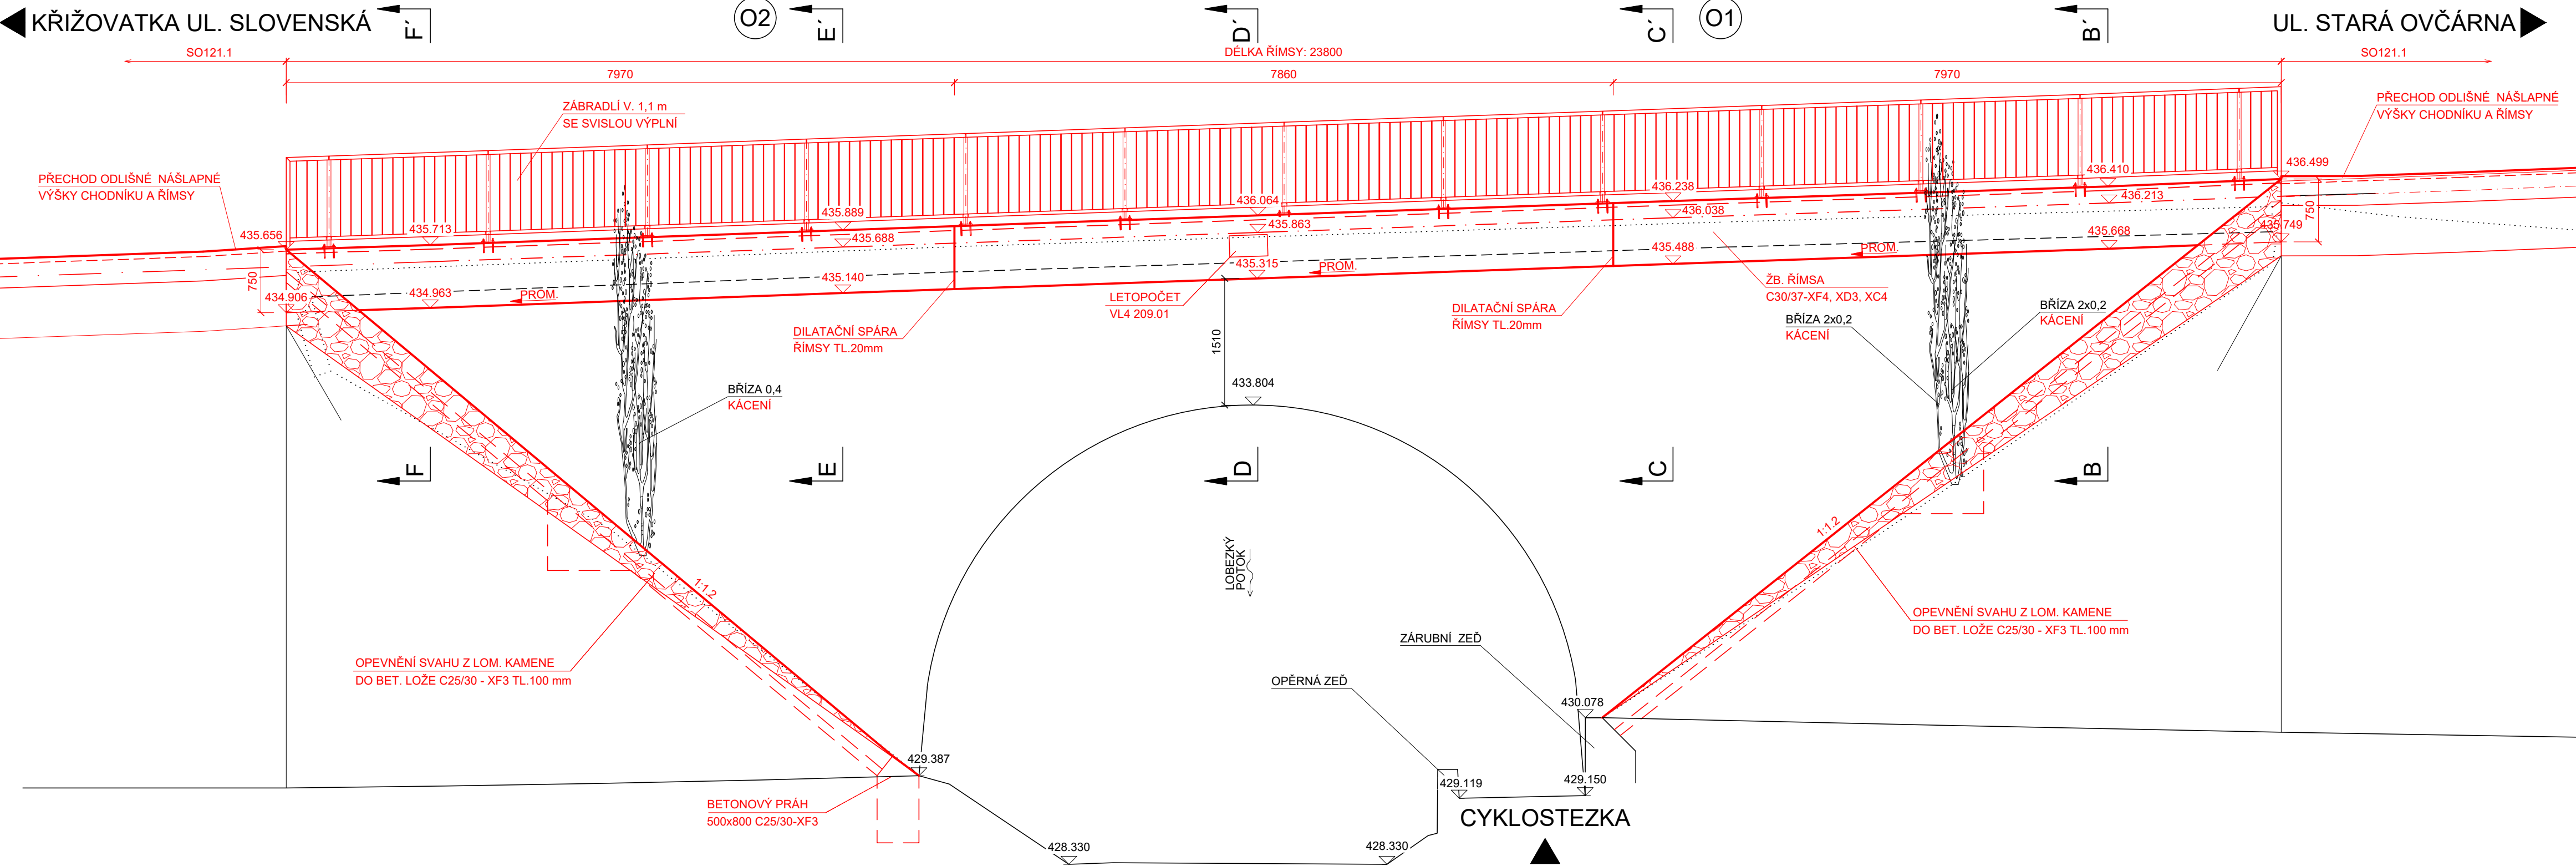


ŘEZ B-B M1:50

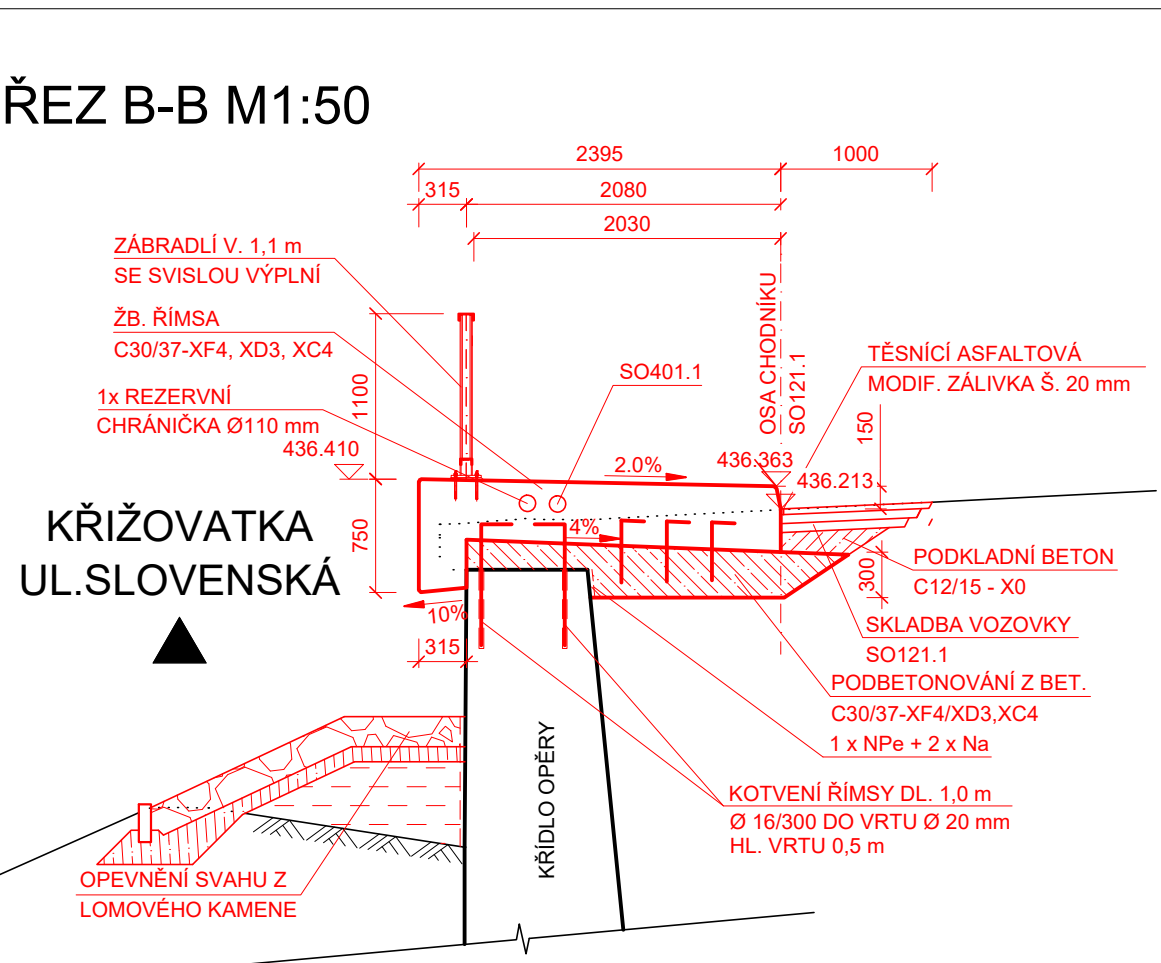


ŘEZ C-C' M1:50

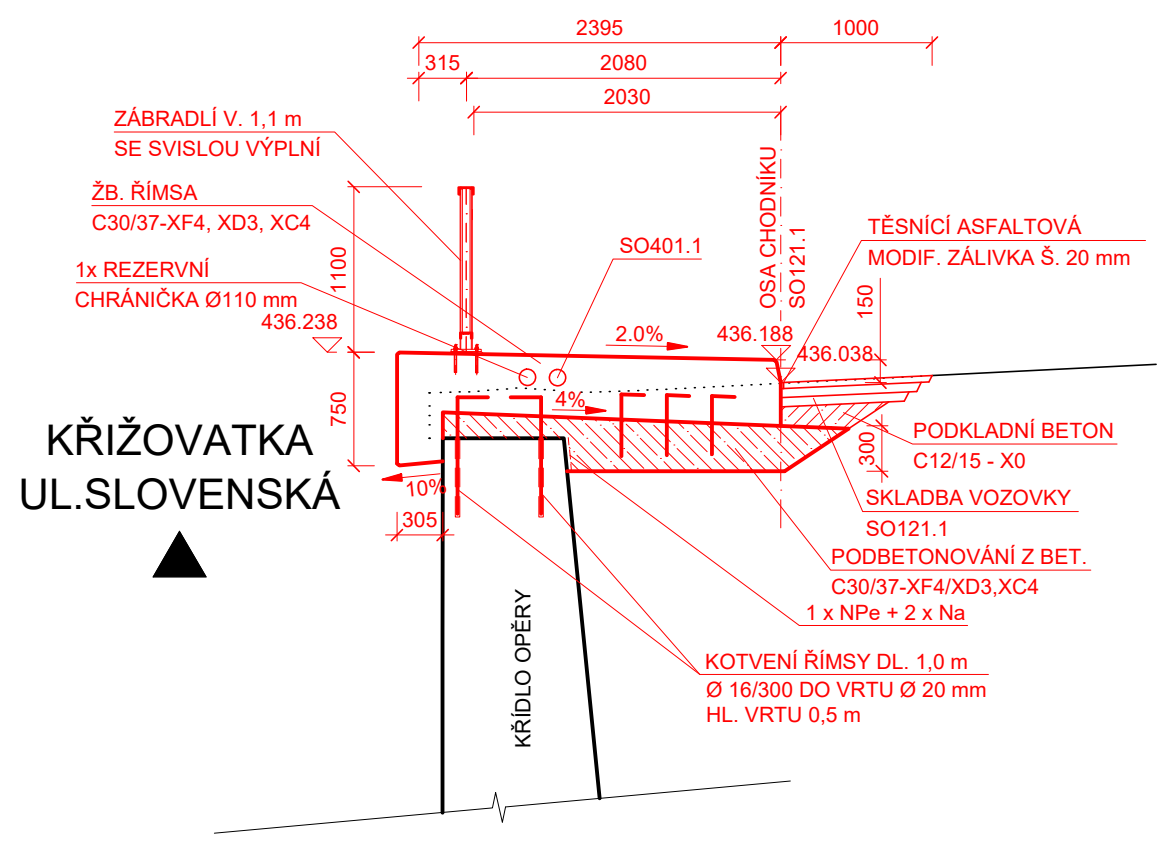


ŘEZ D-D' M1:50

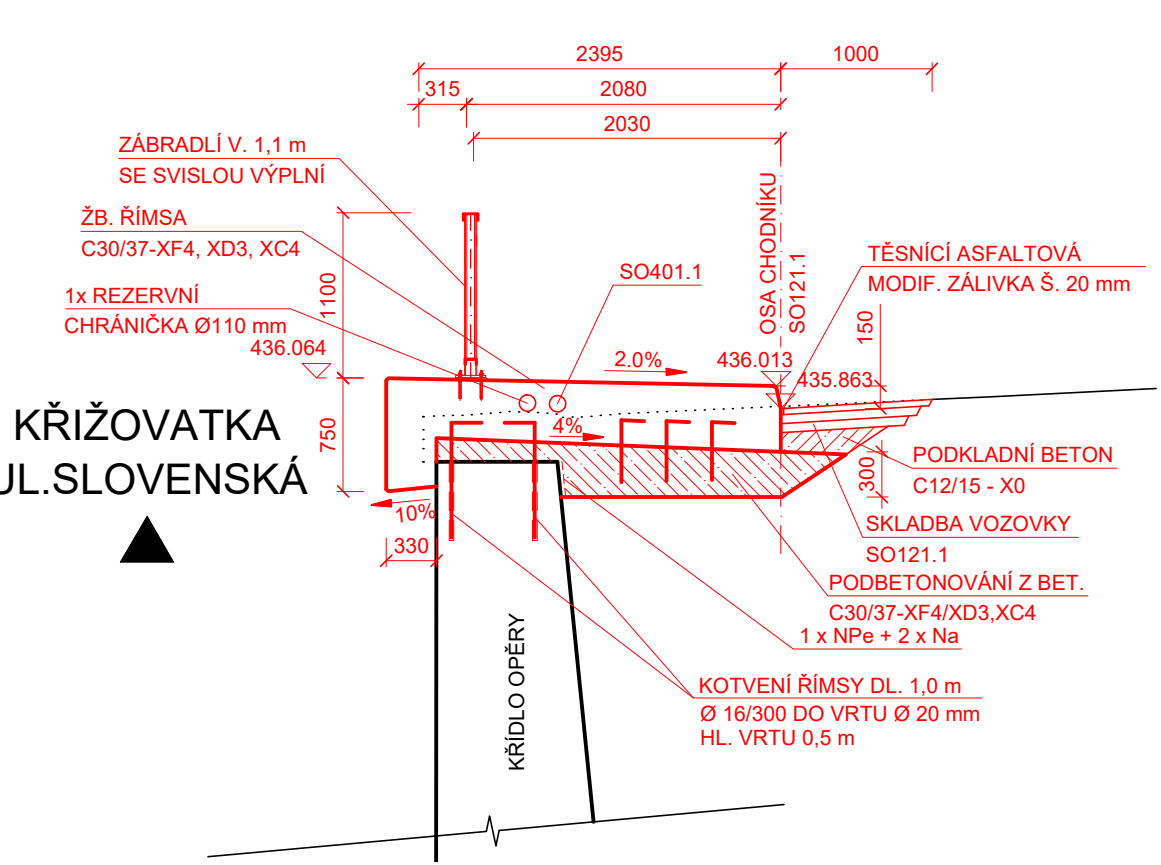

ŘEZ E-E' M1:50

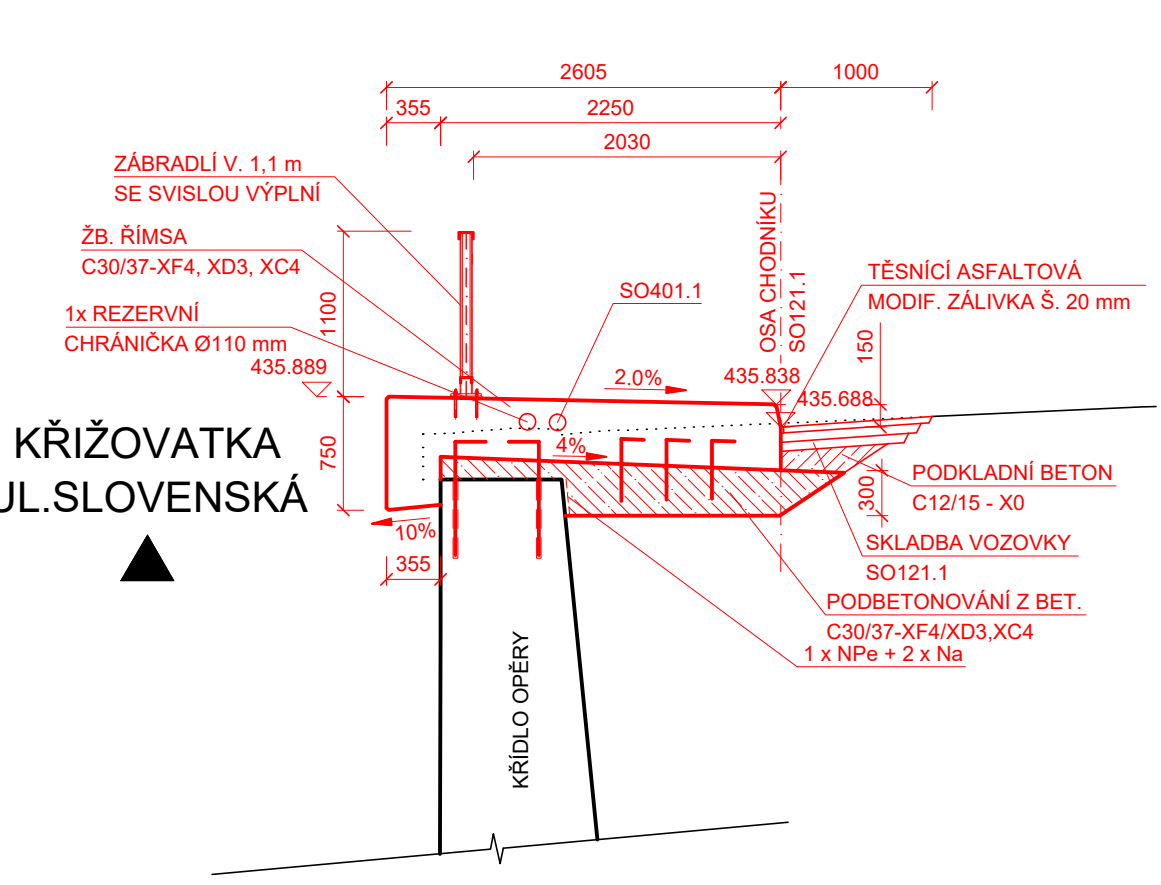

ŘEZ F-F' M1:50

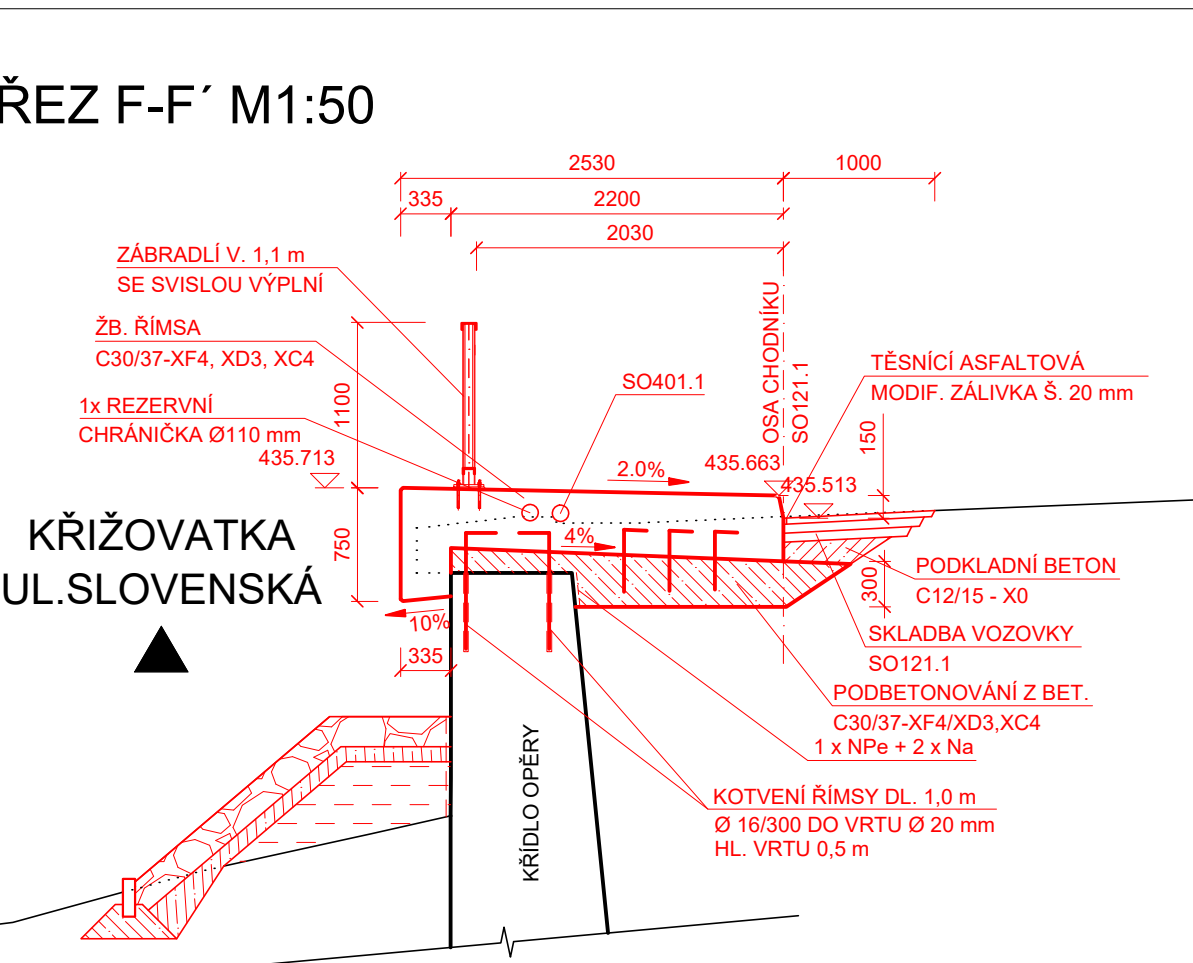

DIMENZE SKRYTÝCH TVARŮ SPODNÍ STAVBY JSOU PŘEDPOKLÁDANÉ A NEMUSÍ BÝT SHODNÉ SE STÁVAJÍCÍM STAVEM. SKUTEČNOST MUŽE BÝT ODLIŠNÁ.

SEZNAM VYTÝČOVANÝCH BODŮ

BOD	Y	X	Z	POPIS
50101	865697.198	1015433.433		VNITŘNÍ HRANA ŘÍMSY
50102	865698.142	1015441.313		VNITŘNÍ HRANA ŘÍMSY
50103	865699.318	1015449.161		VNITŘNÍ HRANA ŘÍMSY
50104	865700.723	1015456.971		VNITŘNÍ HRANA ŘÍMSY
50201	865699.661	1015433.064		VNĚJŠÍ HRANA ŘÍMSY
50201	865700.733	1015440.963		VNĚJŠÍ HRANA ŘÍMSY
50203	865701.836	1015448.746		VNĚJŠÍ HRANA ŘÍMSY
50204	865703.002	1015456.629		VNĚJŠÍ HRANA ŘÍMSY

SOUŘADNICOVÝ SYSTÉM S-JTSK
VÝŠKOVÝ SYSTÉM B.p.v.

INVESTOR

MĚSTO SOKOLOV

Rokycanova 1929, 356 01 Sokolov

SO 201

ÚPRAVA ŘÍMSY MOSTU

STAVBA

CHODNÍK V UL. ZÁVODU MÍRU OD SIL. II/210 K UL. SLOVENSKÁ,
CHODNÍK U KOMUNIKACE II/210 U ČS ONO, V ÚSEKU
OK-STARÁ OVČÁRNA

S.A.W. CONSULTING s.r.o.

Pražská 2324, 407 47 Varnsdorf
středisko L.B. Jenzymova 23215, 460 07 Liberec 7
web: www.sawconsulting.cz e-mail: info@sawconsulting.cz

VYPRACOVAL	ZODPOVĚDNÝ PROJEKTANT	TECHNICKÁ KONTROLA	INVESTOR	MĚSTO SOKOLOV
ING. LIBOR VYKOUKAL	ING. FILIP KUČERA	JAROSLAV ZAVADIL, DIS.	ZAKÁZKOVÉ ČÍSLO	2018-050
<i>Libor</i>	<i>kučera</i>	<i>Zavadil</i>	DATUM	03/2019
			STUPEŇ	DÚR/DSP/PDPS
			MĚŘITKO	1:50
PŘÍLOHA	Č. PŘÍLOHY			PARÉ
	2			

PŘEHLEDNÝ VÝKRES