


VYTYČOVACÍ VÝKRES  
SO 121.2  
M 1:250



BOD	Y	X	Z	POPIS
1	865740.77	1015567.47	441.98	KM 0.030
2	865736.59	1015558.39	441.38	KM 0.010
3	865733.28	1015550.57	440.88	KT
4	865732.71	1015549.17	440.79	KM 0.020
5	865728.95	1015539.90	442.24	KM 0.030
6	865725.19	1015530.64	439.72	KM 0.040
7	865721.42	1015521.37	439.23	KM 0.050
8	865717.66	1015512.11	438.75	KM 0.060
9	865715.96	1015507.20	438.50	TK
10	865713.93	1015502.83	438.27	KM 0.070
11	865710.50	1015493.44	437.80	KM 0.080
12	865707.42	1015483.92	437.37	KM 0.090
13	865704.69	1015474.30	436.98	KM 0.100
14	865702.32	1015464.59	436.59	KM 0.110
15	865701.40	1015460.33	436.42	UV
16	865700.72	1015456.97	436.29	RIMSA
17	865697.20	1015433.43	435.46	RIMSA
18	865696.45	1015425.06	435.16	KM 0.150
19	865695.89	1015415.08	434.81	KM 0.160
20	865695.71	1015405.08	434.47	KM 0.170
21	865695.89	1015395.08	434.17	KM 0.180
22	865696.44	1015385.10	433.94	KM 0.190
23	865697.75	1015371.76	433.84	KM 0.200
24	865698.64	1015365.22	433.53	KM 0.210
25	865699.61	1015359.12	433.41	TK
26	865700.26	1015355.36	433.33	KM 0.220
27	865702.16	1015344.30	433.12	SNÍŽENÍ
28	865702.67	1015341.34	433.07	SNÍŽENÍ
29	865702.92	1015339.86	433.04	TK
30	865704.06	1015335.81	432.98	TK
31	865704.09	1015335.75	432.98	KM 0.240
32	865707.80	1015326.46	432.86	KM 0.250
33	865708.54	1015324.63	432.83	TK
34	865709.03	1015323.04	432.81	KT
35	865710.38	1015316.83	432.73	KM 0.260
36	865712.04	1015309.20	432.64	V
37	865714.77	1015296.66	432.56	SNÍŽENÍ
38	865715.59	1015292.89	432.53	TK
39	865727.45	1015285.23	431.19	KT
40	865735.24	1015286.97	430.54	KÚ
41	865728.06	1015293.85	431.32	KM 0.290
42	865720.84	1015300.77	432.09	KM 0.280
43	865714.63	1015306.72	432.77	ROH

investor:	stavební objekty:
MĚSTO SOKOLOV	SO 121.1 - CHODNÍK V ÚSEKU: OK - UL. SLOVENSKÁ
MĚSTO SOKOLOV	SO 121.2 - CHODNÍK U ČSPH, UL. STARÁ OVČÁRNA
MĚSTO SOKOLOV	SO 191 - DOPRAVNÍ ZNAČENÍ
MĚSTO SOKOLOV	SO 201 - ÚPRAVA RÍMSY MOSTU
MĚSTO SOKOLOV	SO 401.1 - VEŘEJNÉ OSVĚTLENÍ
MĚSTO SOKOLOV	SO 401.2 - VEŘEJNÉ OSVĚTLENÍ

SOUŘADNICOVÝ SYSTÉM S-JTSK  
VÝŠKOVÝ SYSTÉM Bpv

INVESTOR


**MĚSTO SOKOLOV**

Rokycanova 1929, 356 01 Sokolov

 **Sokolov**

SO 121.1 CHODNÍK V ÚSEKU: OK - UL. SLOVENSKÁ

STAVBA  
CHODNÍK V UL. ZÁVODU MÍRU OD SIL. II/210 K UL. SLOVENSKÁ,  
CHODNÍK U KOMUNIKACE II/210 U ČS ONO, V ÚSEKU



S.A.W. CONSULTING

VYPRACOVAL	ZODPOVEDNÝ PROJEKTANT	TECHNICKÁ KONTROLA	INVESTOR	MĚSTO SOKOL
ING. FILIP KUČERA	ING. FILIP KUČERA	JAROSLAV ZAVADIL, DIS.	ZAKÁZKOVÉ ČÍSLO	2018-050
			DATUM	03/28/19
			STUPEŇ	DUŘ/DSP/PDPS
			MĚŘITKO	1:250
PŘÍLOHA			C. PŘÍLOHY	PARE
VYTÝČOVACÍ VÝKRES			9	