


BANÍK SOKOLOV - šatny fotbalového klubu 2.NP

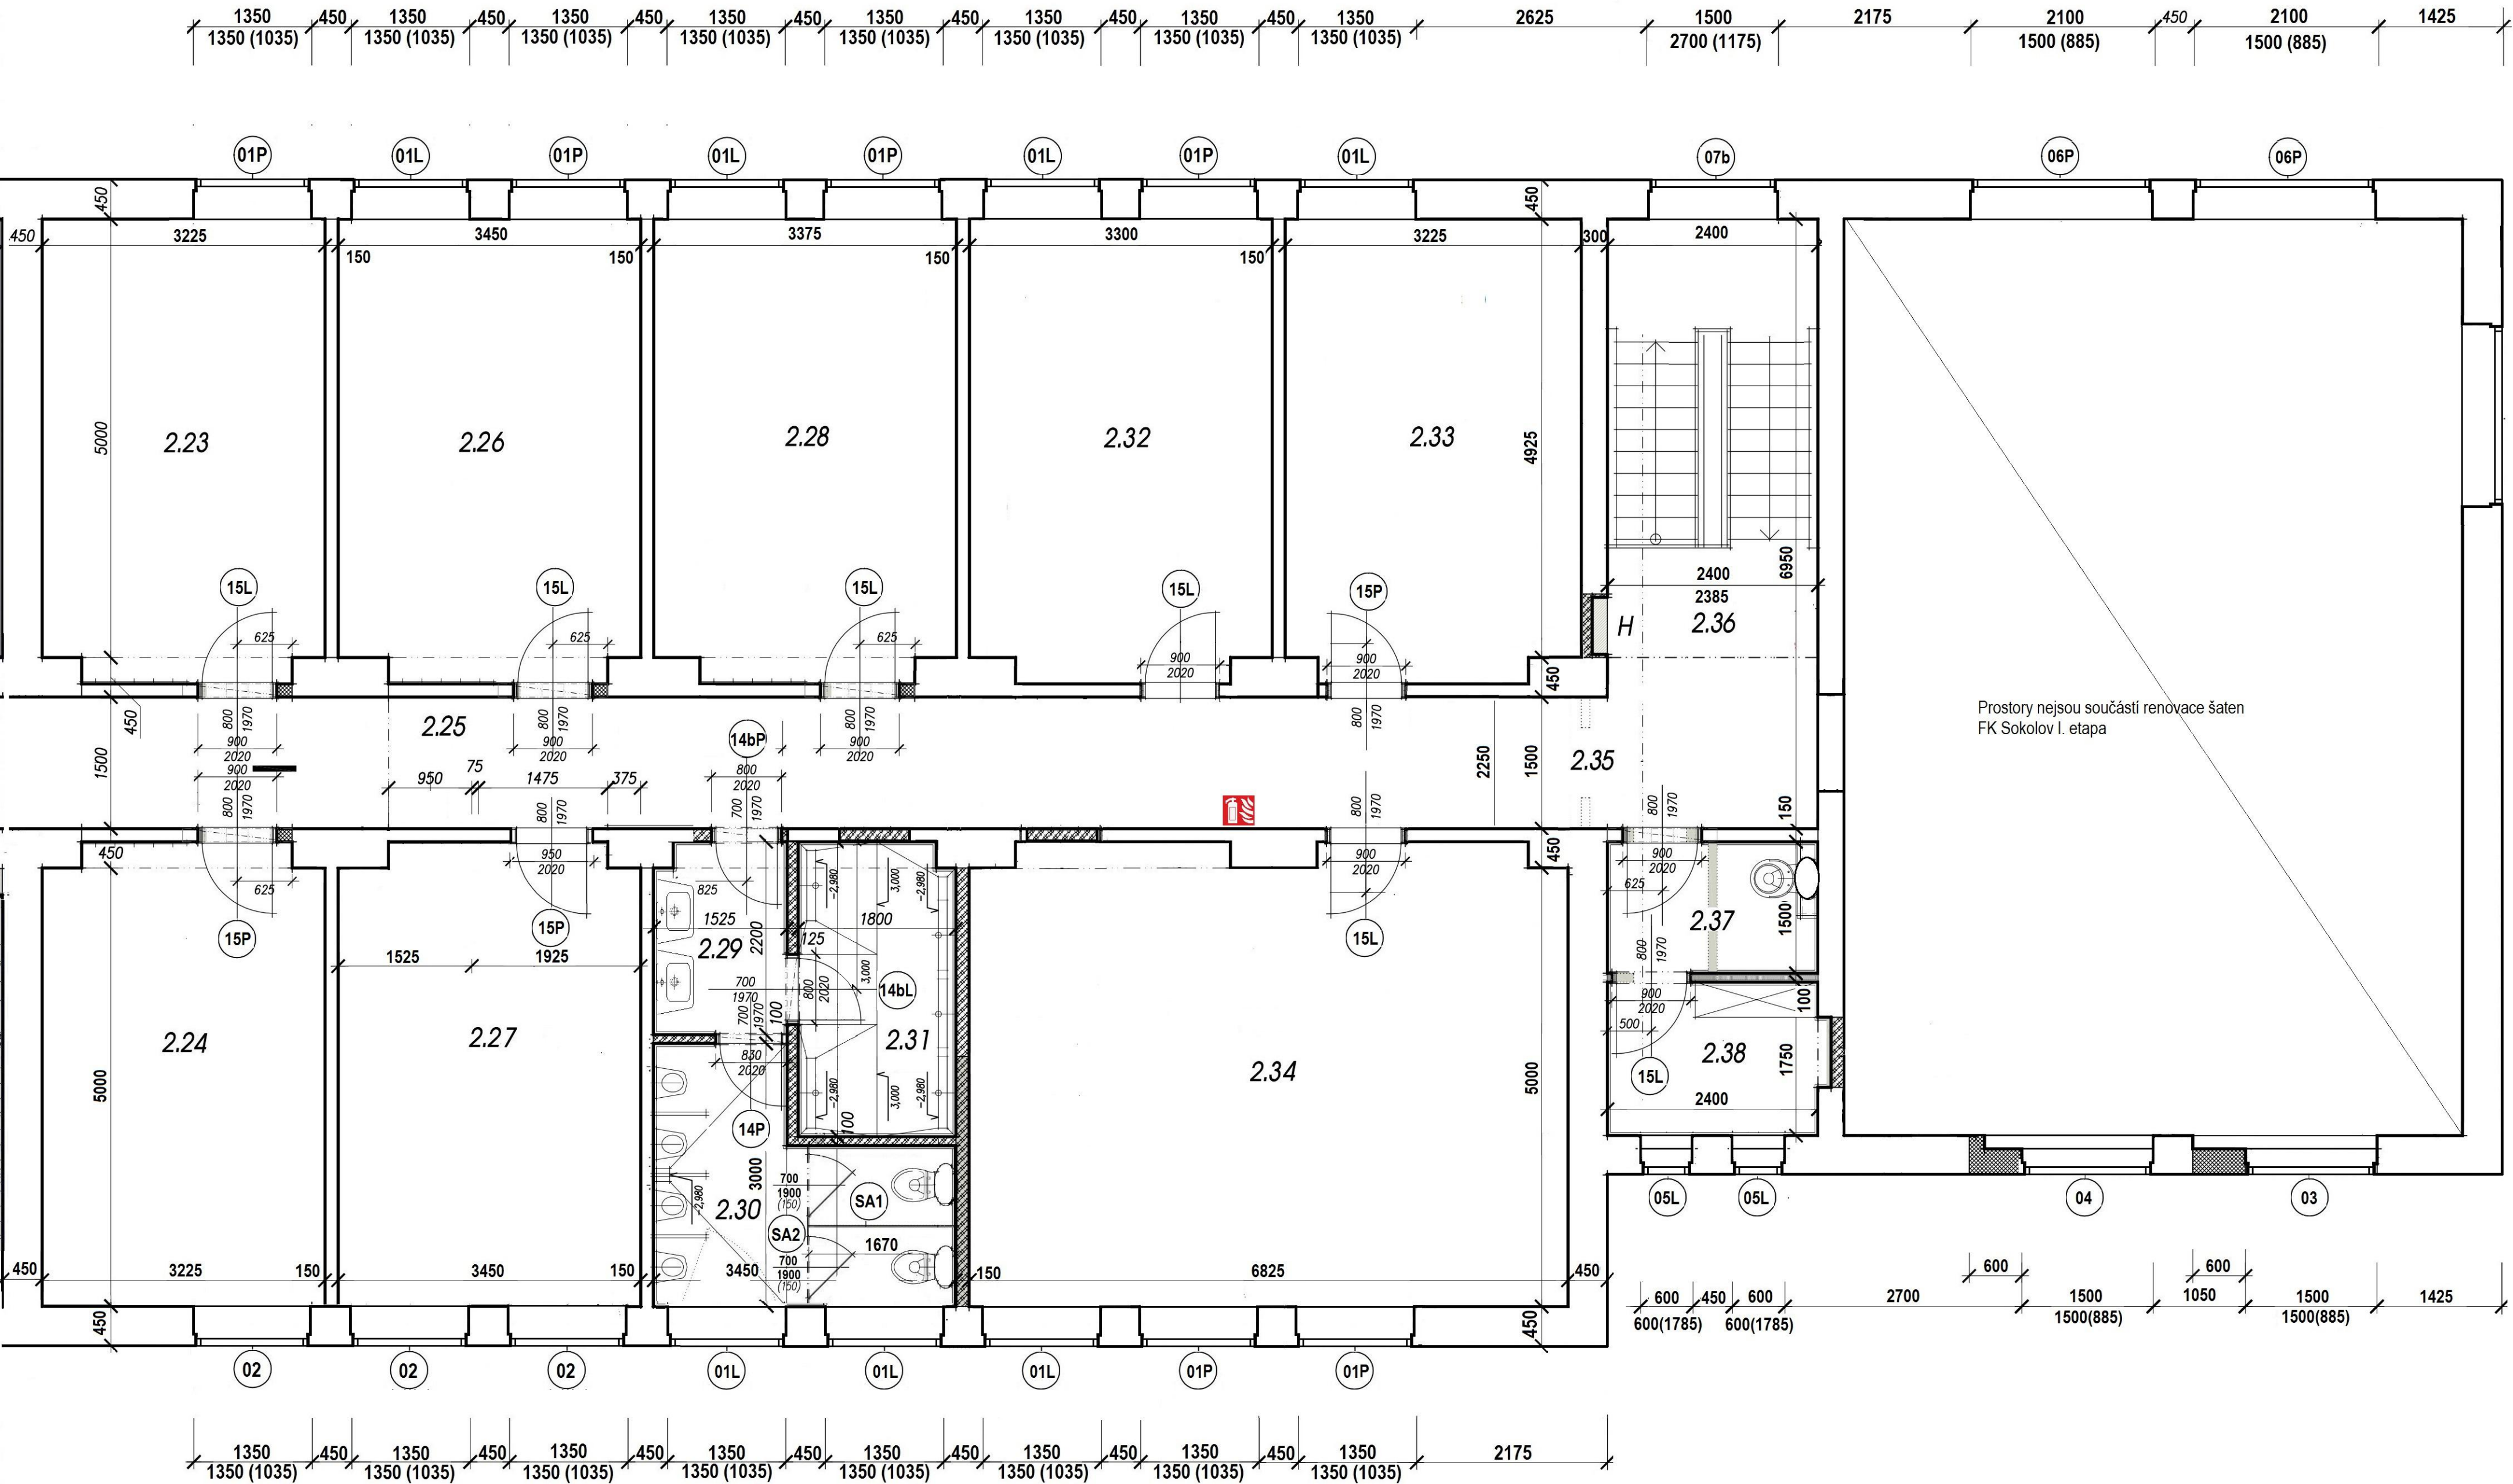

Č.m.	Název místnosti	Plocha v m ²	Druh podlahy – skladba	Povrchy stěn	Povrchy stropů	Poznámka	
2.23	Šatna hráčů	17,05	Pryžová podlahová krytina (pryžový granulát EPDM)	1.	2.	Keramický obklad stěn proveden na s. v. místnosti = 2,50 m	
2.24	Šatna hráčů	17,05					
2.25	Chodba	22,70					
2.26	Šatna hráčů	18,40					
2.27	Šatna hráčů	16,65					
2.28	Studovna	18,55	Koberec zátěžový				
2.29	WC - předsiňka	3,40	Keramická dlažba	Keramický obklad			
2.30	WC – pisoáry, kabinky	8,60					
2.31	Umývárna	6,00	Pryžová podlahová krytina (pryžový granulát EPDM)	1.			
2.32	Šatna hráčů	17,00					
2.33	Šatna hráčů	17,05					
2.34	Rozcvičovna	34,13			Koberec zátěžový		
2.35	Chodba	34,20			Pryžová podlahová krytina (pryžový granulát EPDM)		
2.36	Chodba, schodiště	12,85	Keramická dlažba		3.		
2.37	Úklid	3,70	Keramická dlažba	Keramický obklad			
2.38	Sklad špinavé prádlo	4,50	Keramická dlažba	Keramický obklad	Keramický obklad stěn proveden na s. v. místnosti = 2,50 m		

1. Stěny - oprava jádrové omítky 30%, celoplošně nové štuky, malba, omyvatelné nátěry na chodbách a schodišti do výše 1,5m.
2. Stropy - oprava jádrové omítky 30%, celoplošně nové štuky, malba... pouze v koupelnách SDK podhledy (kvůli VZT).
3. Podlahy - kompletní demontáž podlahových krytin, vybourání na podkladní beton a na stropní konstrukci, demontáž hydroizolace, - skladba podlahy 1.NP - vyrovnání podkladního betonu potěrem tl. 20mm, penetrační lak, asf. hydroizolace (pouze v ploše), 30mm EPS 200, lité cementový potěr, nová podlahová krytina z pryže nebo dlažby.

Značení hmot:

- Stávající konstrukce
- Bourané zdivo
- Nové zdivo a dozdivky
- Nové zdivo z porobetonových příčekovek
- RHP Práškový 6 kg (34A/183B) - celkem 4 ks
- SA1

Sanitární dělicí stěna plná bez dveří
- SA2

Sanitární dělicí stěna, dveře 2 ks - otevírání dovnitř