


BANÍK SOKOLOV - šatny fotbalového klubu 1.NP

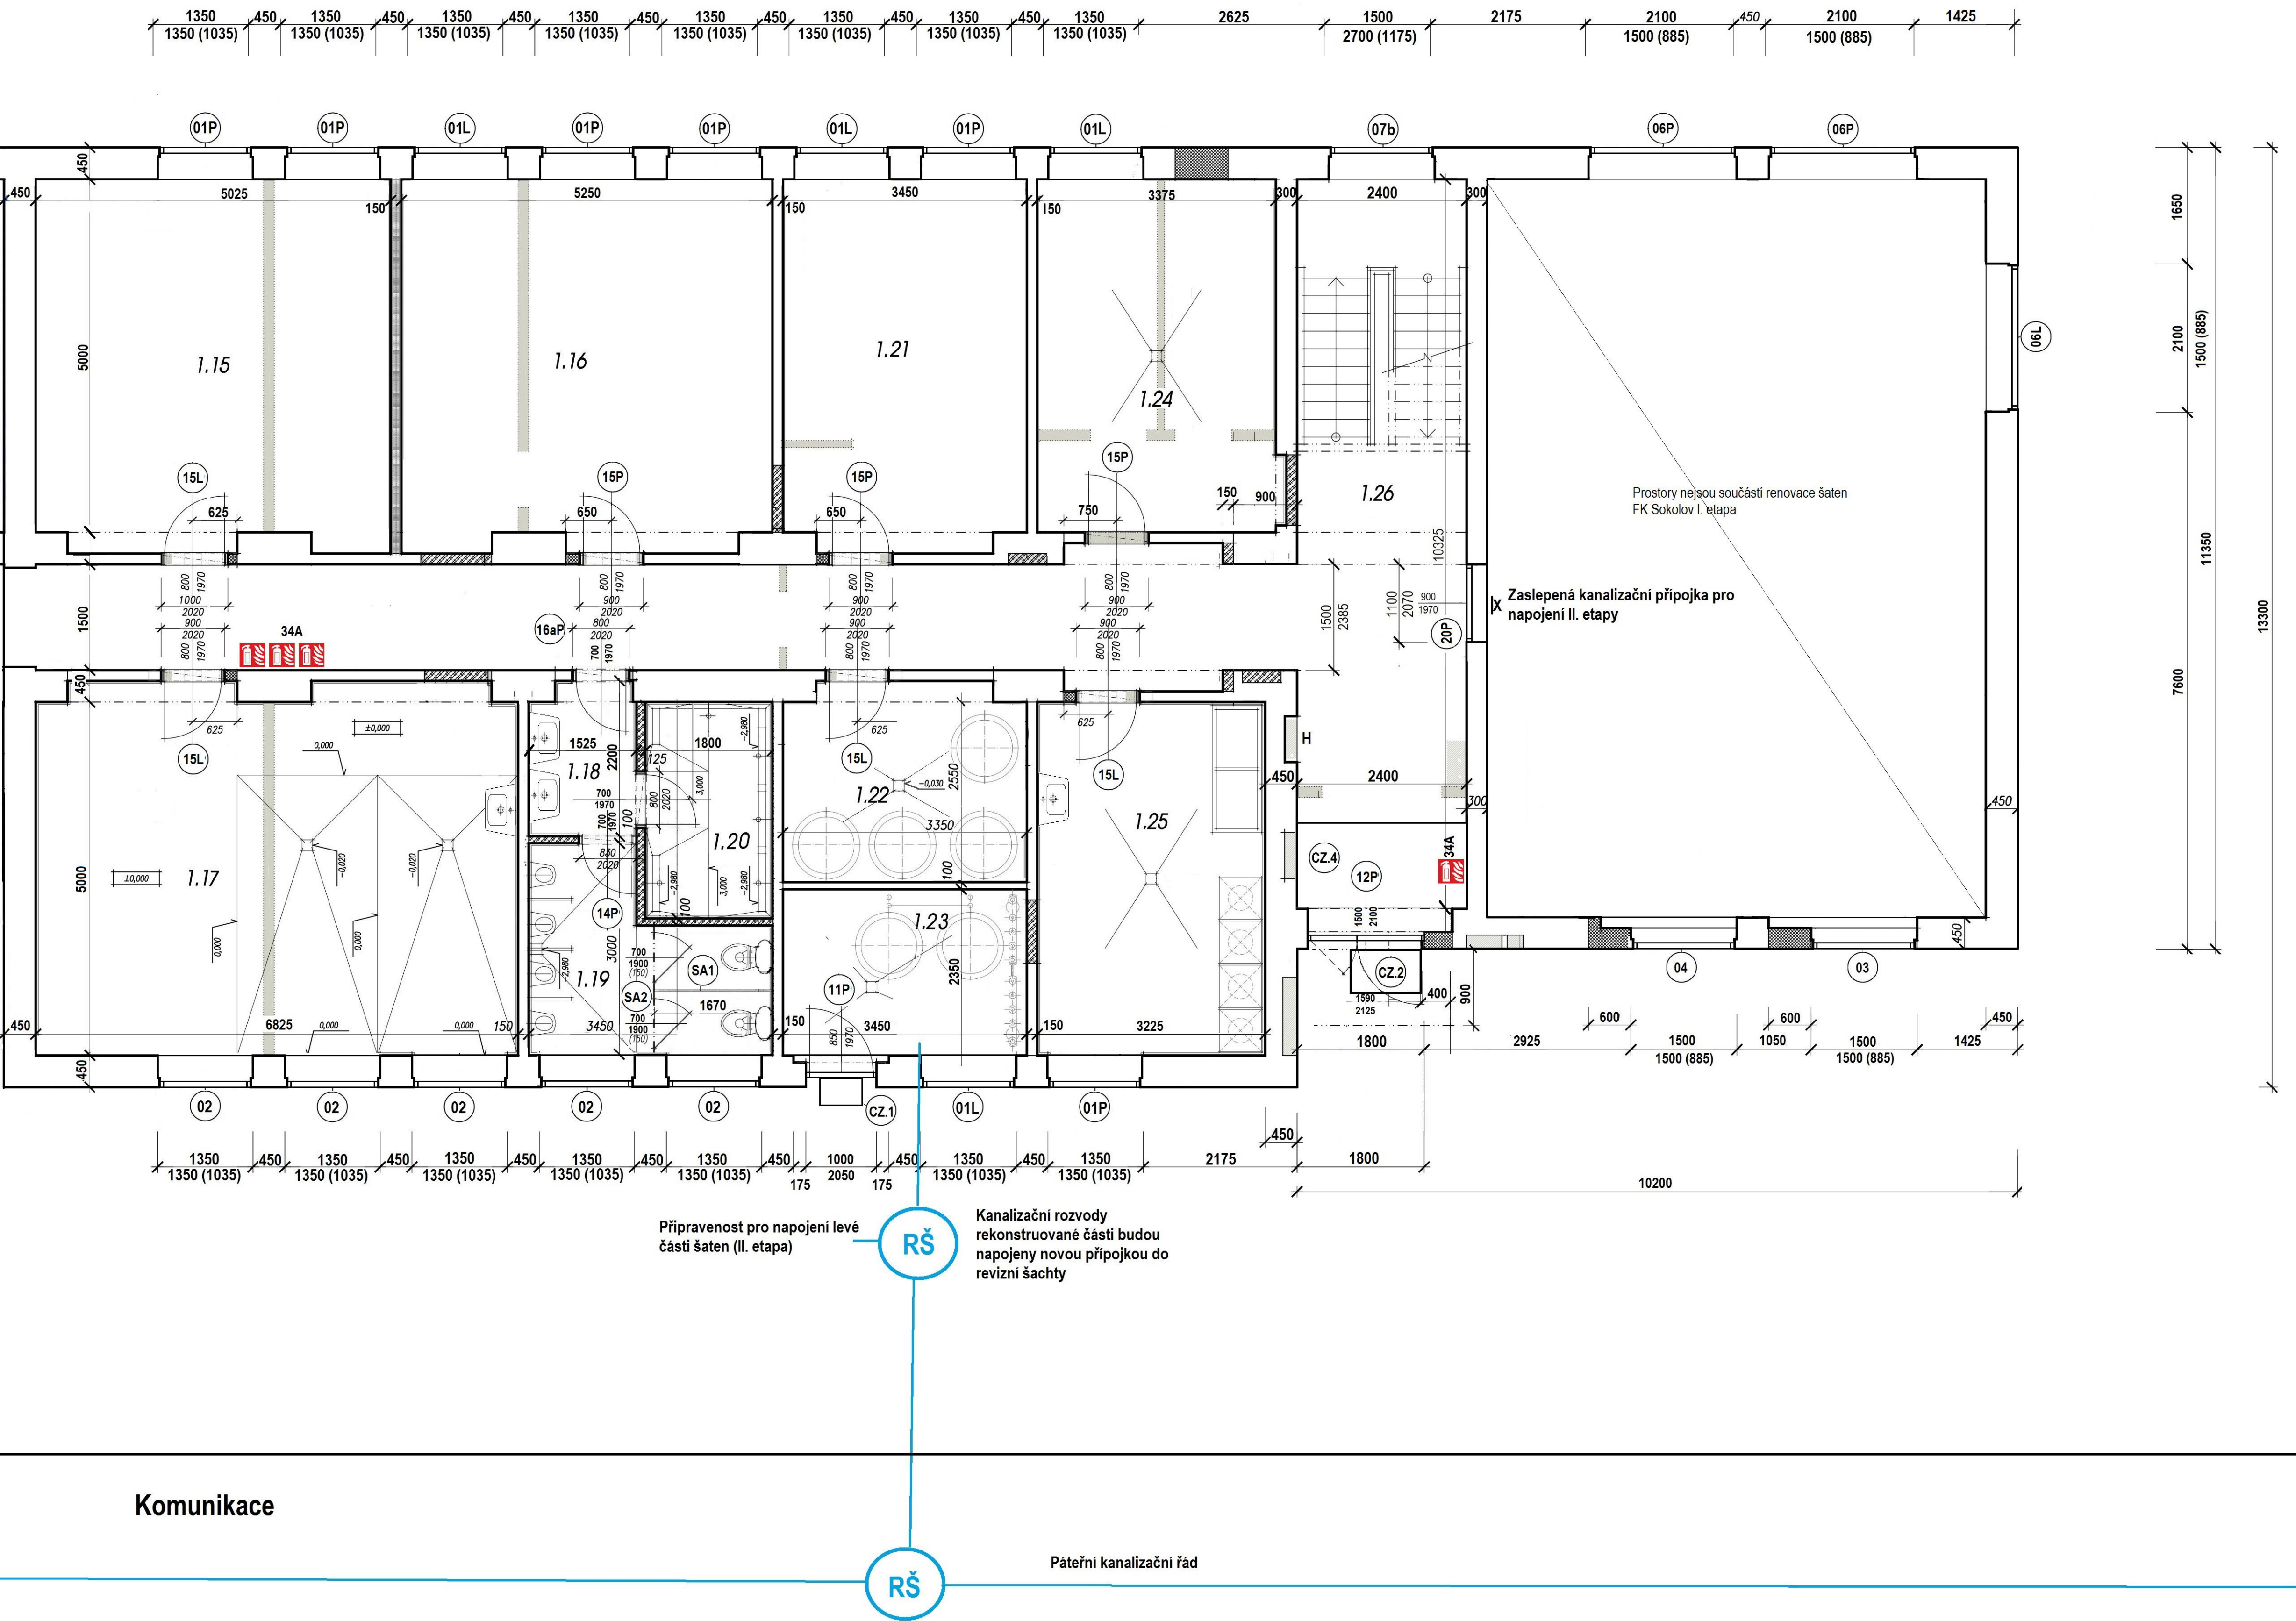

Č.m.	Název místnosti	Plocha v m ²	Druh podlahy – skladba	Povrchy stěn	Povrchy stropů	Poznámka
1.15	Šatna hráčů	26,70	Pryžová podlahová krytina (pryžový granulát EPDM)	1.	2.	
1.16	Šatna hráčů	28,15	Pryžová podlahová krytina (pryžový granulát EPDM)	1.		
1.17	Místnost regenerace	36,40	Keramická dlažba	Keramický obklad		Keramický obklad stěn proveden do výšky 2,05 m
1.18	WC – předsířka	3,40	Keramická dlažba	Keramický obklad		Keramický obklad stěn proveden na s. v. místnosti = 2,40 m
1.19	WC – pisoáry a kabiny	8,60	Keramická dlažba	Keramický obklad		
1.20	Umývárna	2,22	Keramická dlažba	Keramický obklad		
1.21	Šatna hráčů	18,55	Pryžová podlahová krytina (pryžový granulát EPDM)	1.	3.	
1.22	Technická místnost	8,55	Keramická dlažba	1.		Keramický obklad stěn proveden do výšky 2,05 m
1.23	Technická místnost	8,7	Keramická dlažba	1.		
1.24	Sušárna	17,00	Keramická dlažba	Keramický obklad		
1.25	Prádelna	16,40	Keramická dlažba	Keramický obklad		
1.26	Chodba, schodiště	26,10	Keramická dlažba	1.		

- Stěny - oprava jádrové omítky 30%, celoplošně nové štuky, malba, omyvatelné nátery na chodbách a schodišti do výše 1,5m.
- Stropy - oprava jádrové omítky 30%, celoplošně nové štuky, malba... pouze v koupelnách SDK podhledy (kvůli VZT).
- Podlahy - kompletní demontáž podlahových krytin, výběrání na podkladní beton a na stropní konstrukci, demontáž hydroizolace, - skladba podlahy 1.NP - vyrovnání podkladního betonu potěrem tl. 20mm, penetrační lak, asf. hydroizolace (pouze v ploše), 30mm EPS 200, litý cementový potěr, nová podlahová krytina z pryže nebo dlažby.
- Schodiště a chodba – odstranit stávající podlahovou krytinu, stupně vybrousit a vycemlit – následně nepenetrovat a přilepit disperzním lepidlem podlahovou krytinu – průmyslovou pryžovou podlahovinu se sníženou hořlavostí materiál SBR – NR tl. 8 mm (referenční materiál Boguma S-8N), u stěn bude zakončení řešeno instalací keramického soklu v. 100 mm (barva šedá nebo antracitová – vzorek bude schválen objednatelem).

Značení hmot:

- Stávající konstrukce
- Bourané zdivo
- Nové zdivo a dozdivky
- Nové zdivo z porobetonových příčekovek
- RHP Práškový 6 kg (34A/183B) - celkem 4 ks