


PŘESNOU POLOHU STÁVAJÍCÍCH SÍTÍ JE NUTNÉ OVĚŘIT PŘÍMO NA STAVBĚ.

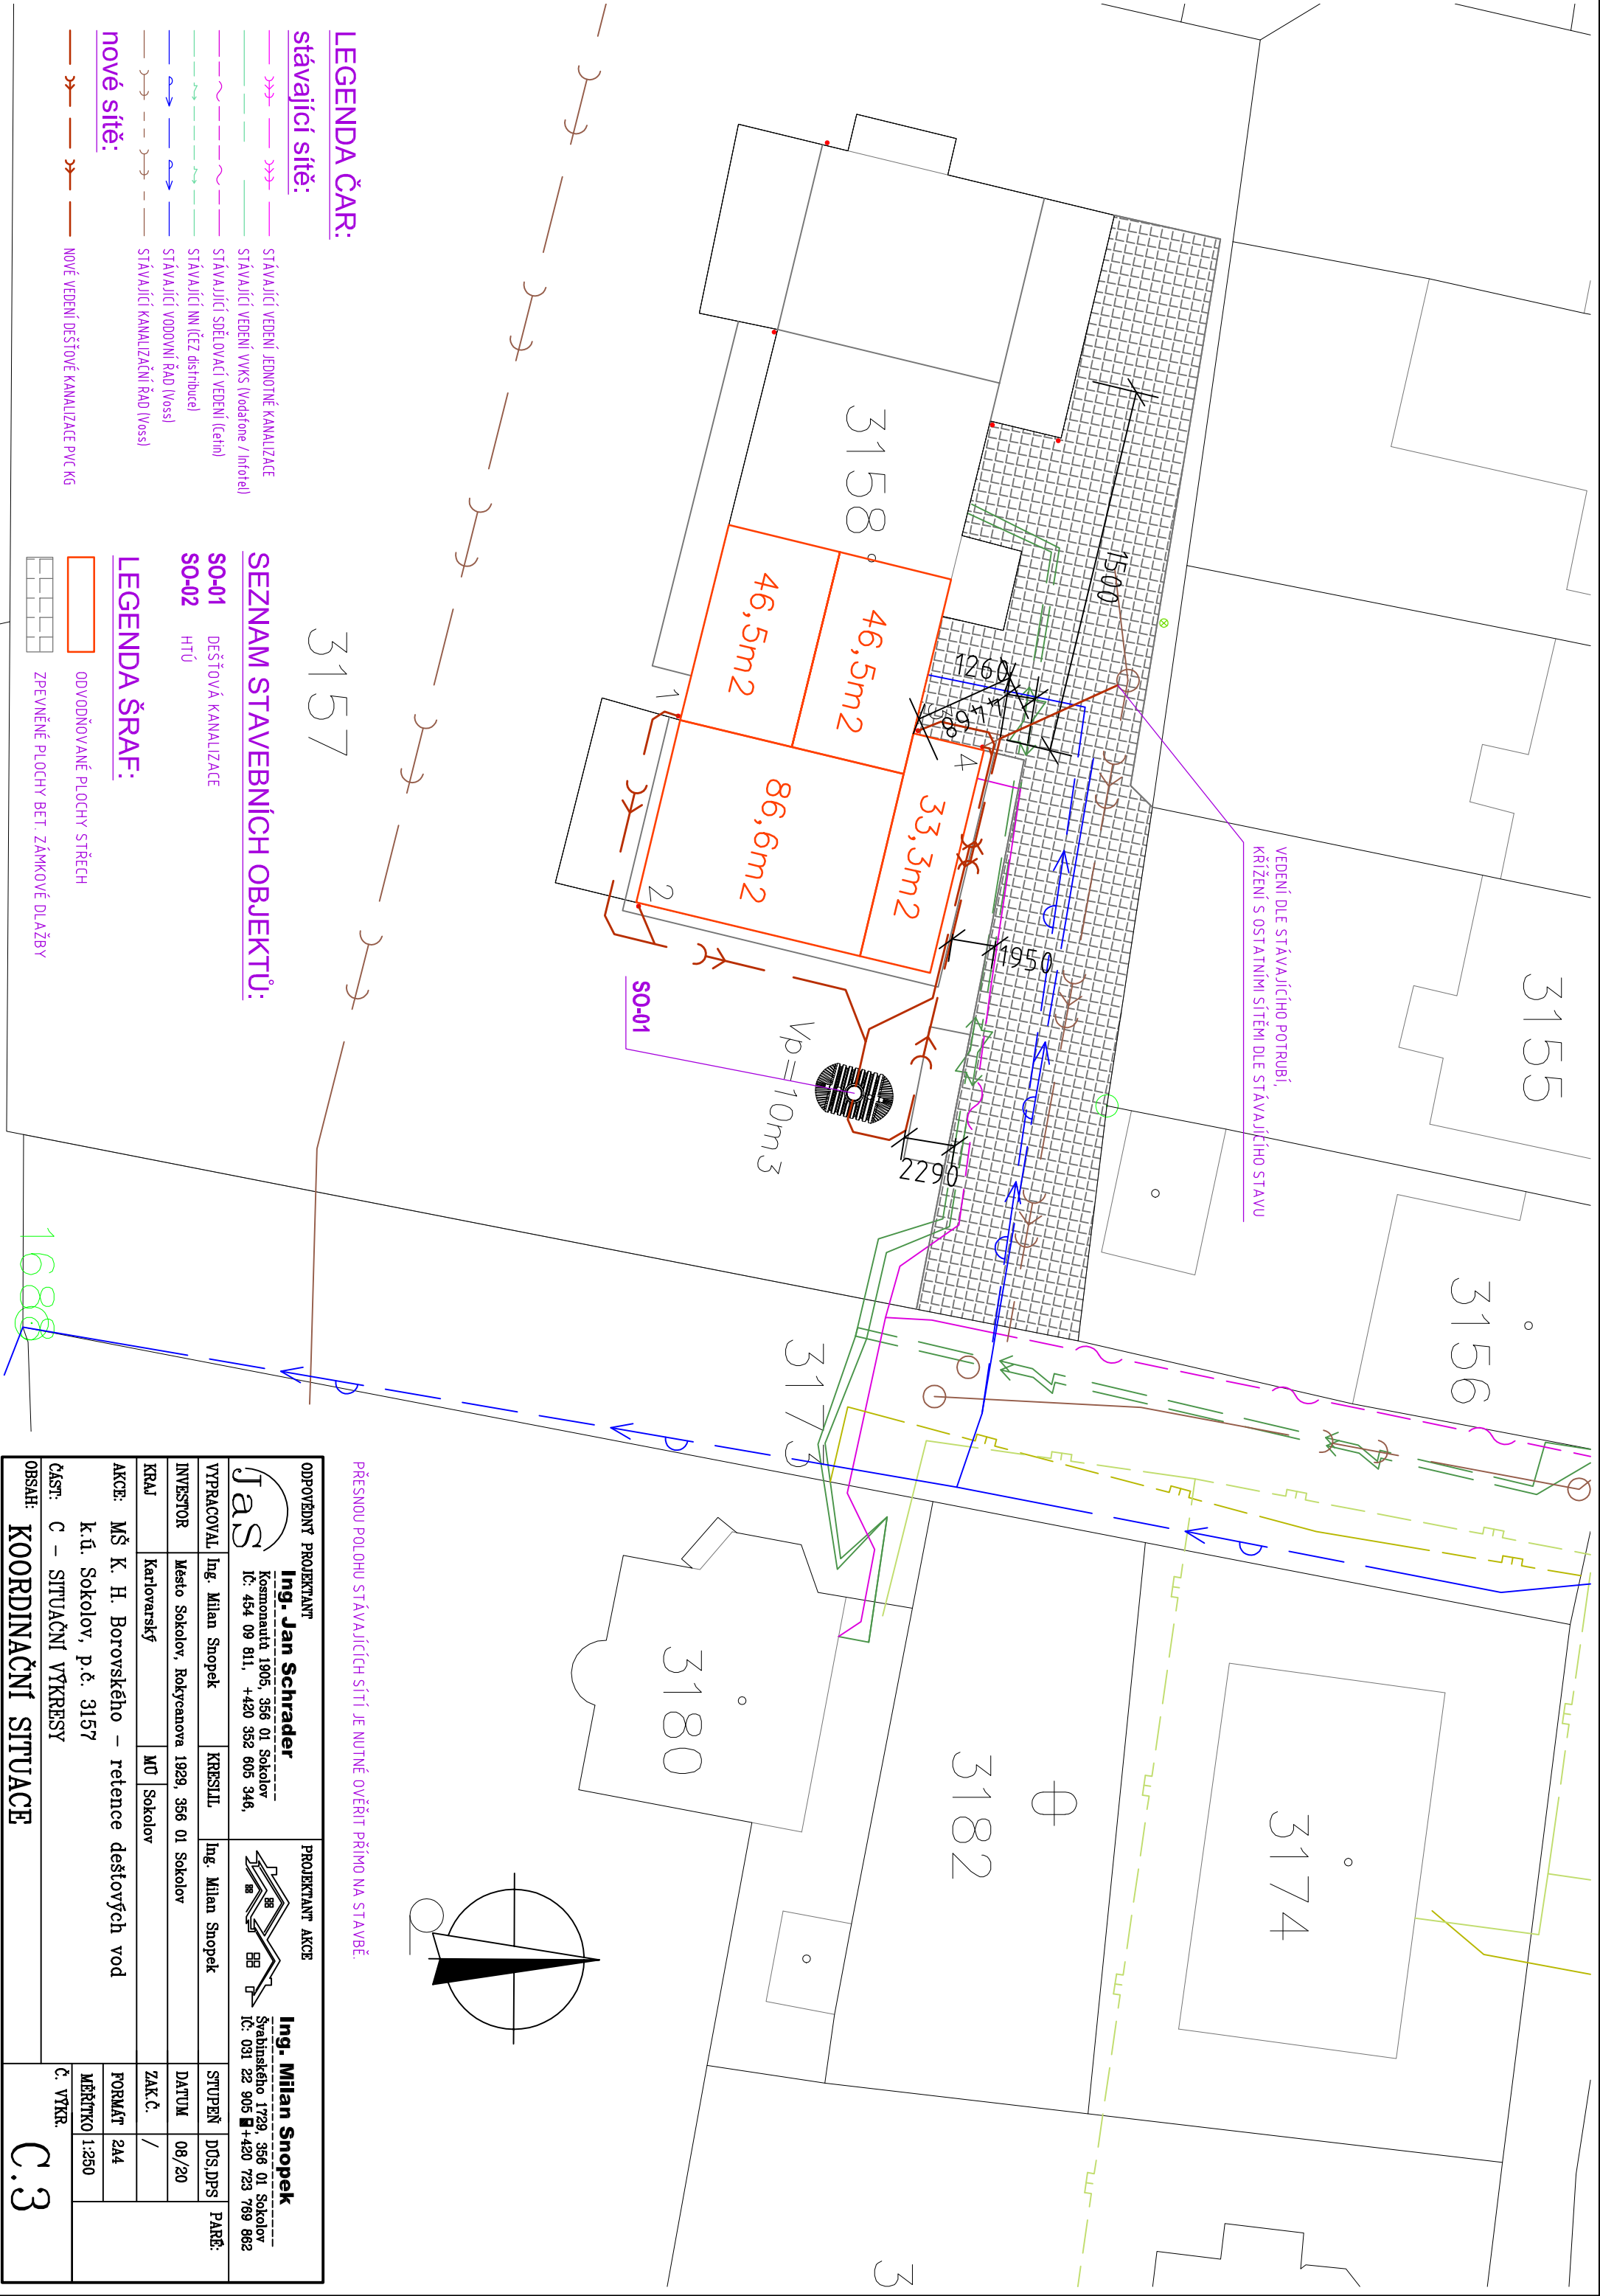

LEGENDA ČAR:

stávající síť:

- STÁVAJÍCÍ VEDENÍ JEDNOTNÉ KANALIZACE
- STÁVAJÍCÍ VEDENÍ VKS (Vodafone / Infortel)
- STÁVAJÍCÍ SDĚLOVACÍ VEDENÍ (telefon)
- STÁVAJÍCÍ NN (léč distribuce)
- STÁVAJÍCÍ VODOVNÍ ŘÁD (Voss)
- STÁVAJÍCÍ KANALIZAČNÍ ŘÁD (Voss)

nové síť:

- NOVÉ VEDENÍ DEŠŤOVÉ KANALIZACE PVC KG

SEZNAM STAVEBNÍCH OBJEKTŮ:

- SO-01 DEŠŤOVÁ KANALIZACE
- SO-02 HTÚ

LEGENDA ŠRAF:

- ODVODŇOVANÉ PLOCHY STŘECH
- ZPEVNĚNÉ PLOCHY BET. ZÁMKOVÉ DLAŽBY

ODPOVĚDNÝ PROJEKTANT				PROJEKTANT AKCE			
Ing. Jan Schrader				Ing. Milan Snopek			
Kosmonautů 1905, 356 01 Sokolov IČ: 454 09 811, +420 352 605 346,				Švabinského 1729, 356 01 Sokolov IČ: 031 22 905 +420 723 769 862			
VYPRACOVAL	Ing. Milan Snopek	KRESLIL	Ing. Milan Snopek	STUPEŇ	DOS.DPS	PAR.:	
INVESTOR	Město Sokolov, Rokycanova 1929, 356 01 Sokolov			DATUM	08/20		
KRAJ	Karlovarský	MÚ	Sokolov	ZAK.Č.	/	FORMÁT	A4
AKCE:	MŠ K. H. Borovského – retence dešťových vod						
k.ú. Sokolov, p.č. 3157							
ČÁST:	C – SITUAČNÍ VÝKRESY						
OBSAH:	KOORDINAČNÍ SITUACE						Č. VÝKR.
						C.3	