


SITUACE STAVBY (KOORDINAČNÍ)
M 1:200

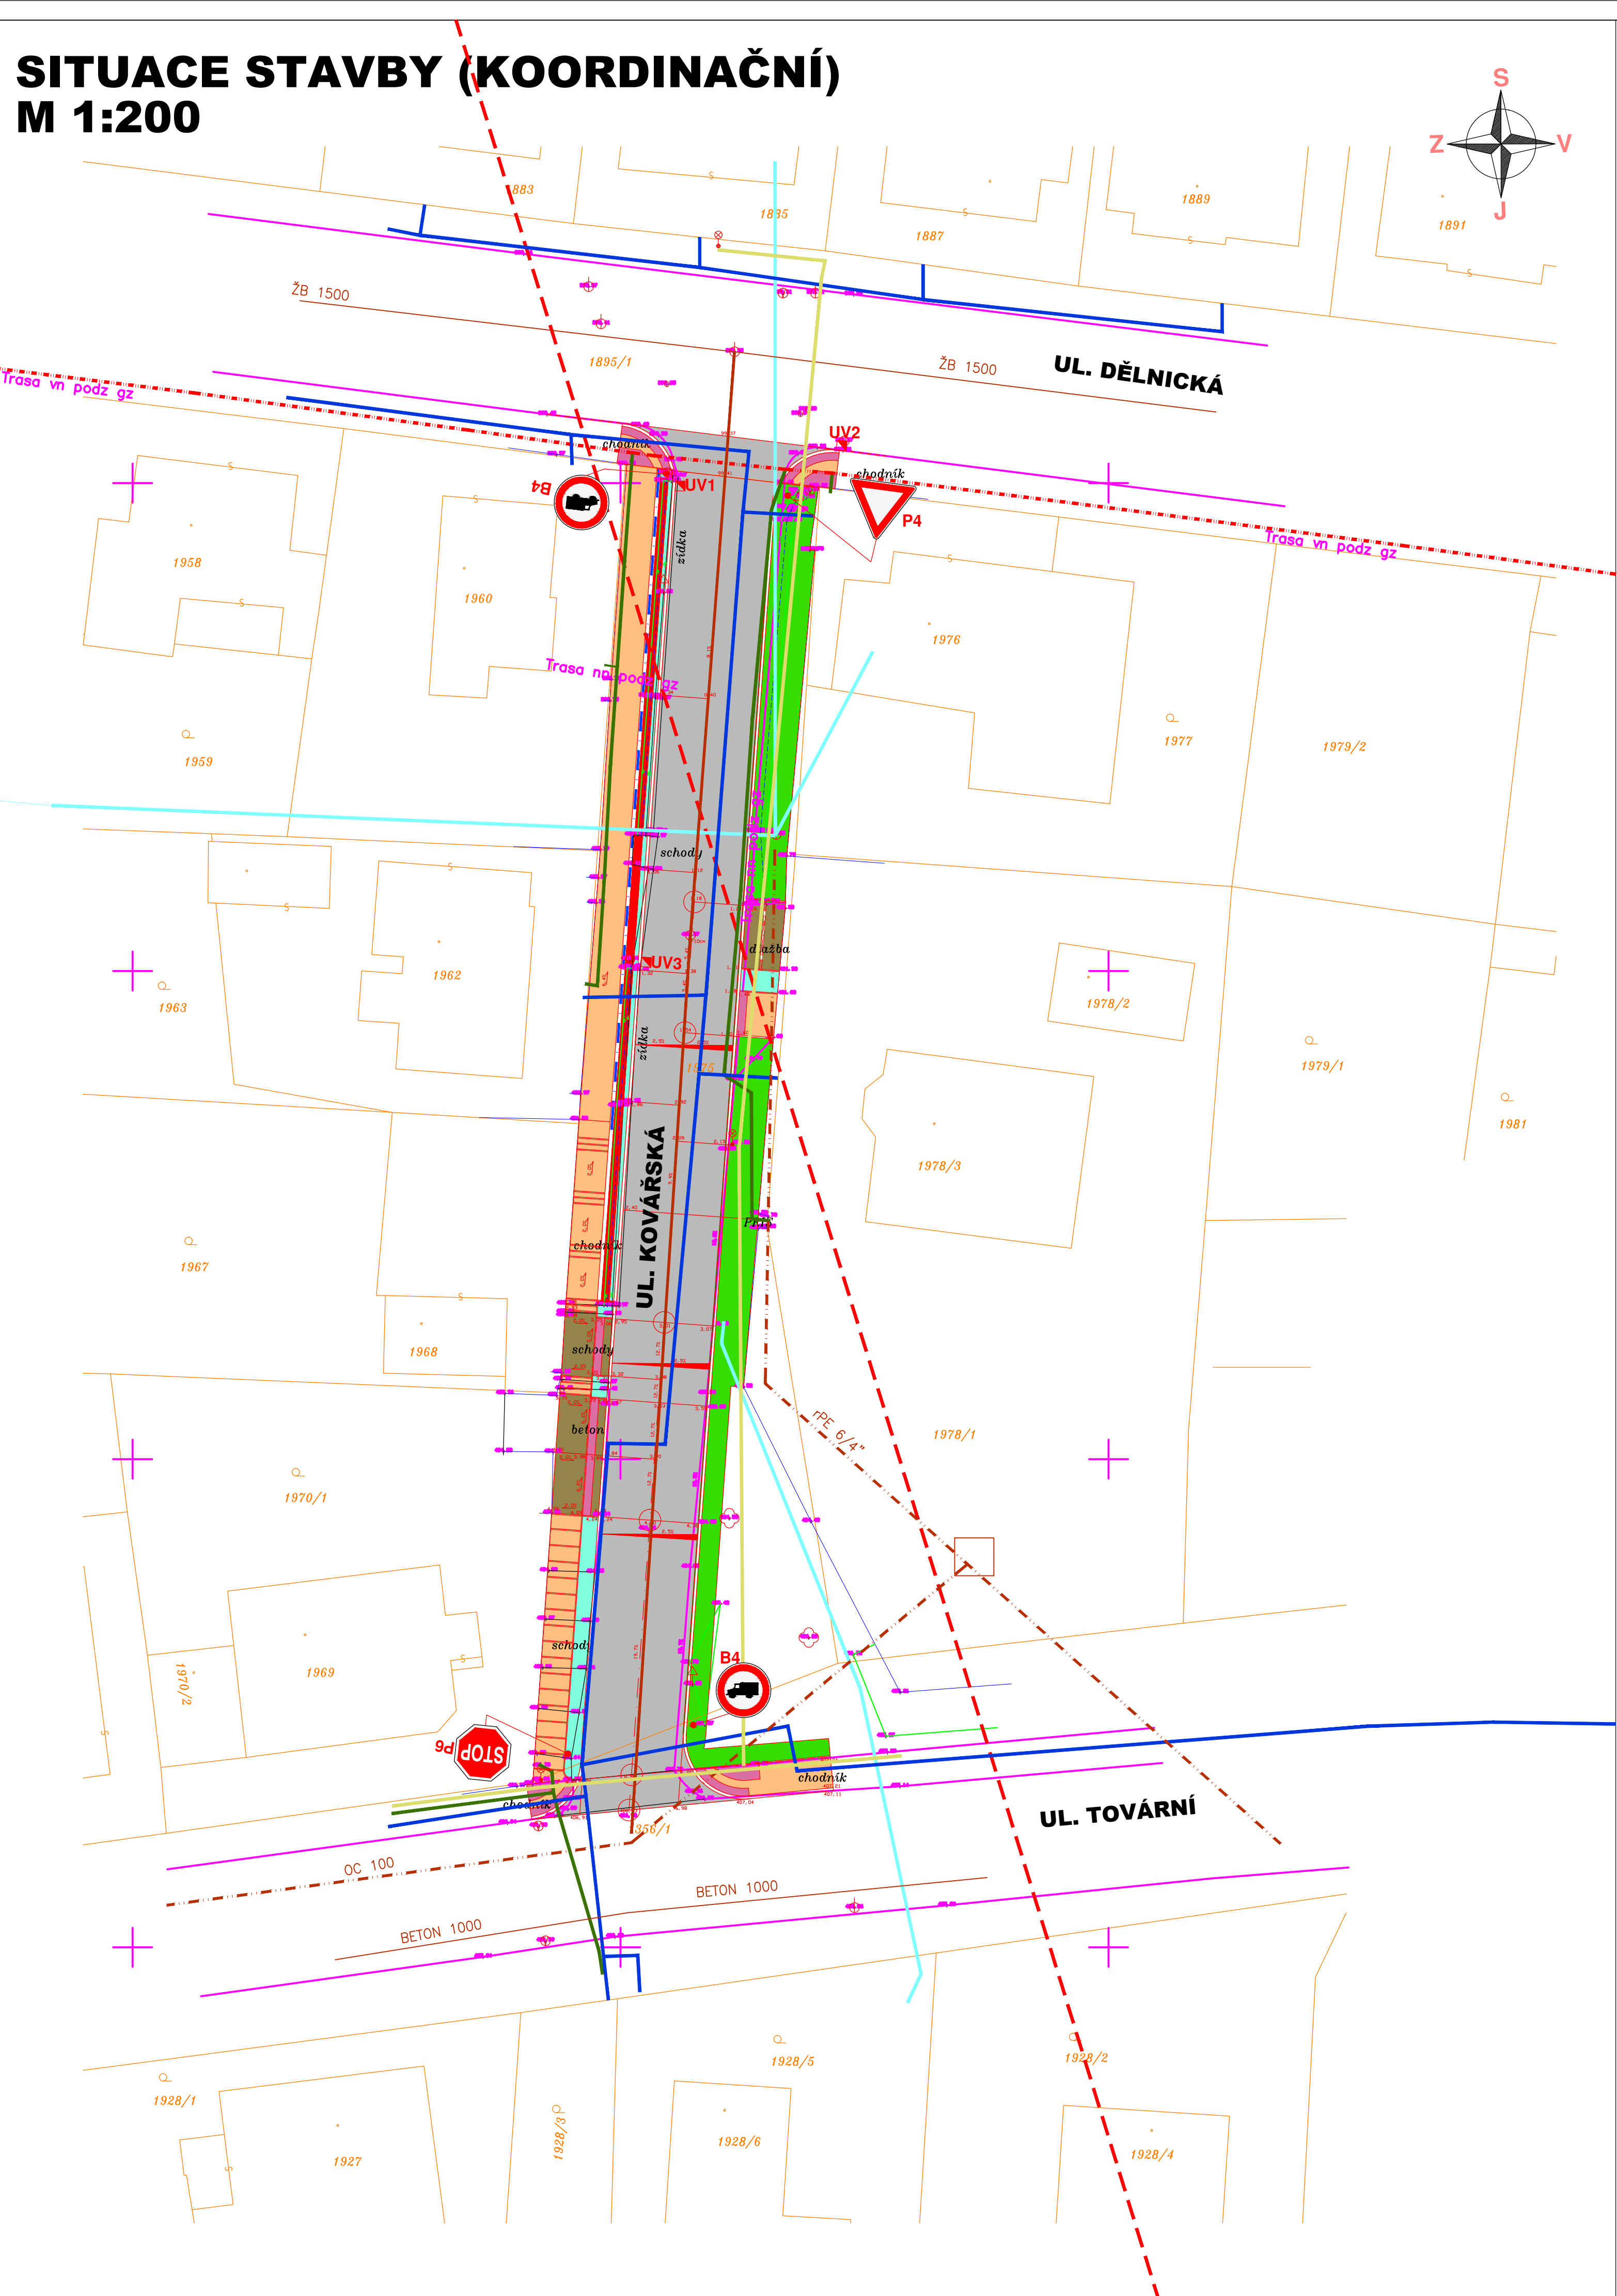

LEGENDA PLOCH:

- STAVEBNÍ ÚPRAVA MÍSTNÍCH KOMUNICIÍ – VOZOVKA ŠÍŘKY 5,0M
ACO11 – TL.40MM
- PLOCHY SJEZDŮ BSD – TL.80MM – ŠÍŘKA DLE SIT.
- CHODNIKOVÉ PLOCHY– BSD TL.60 MM, ŠÍŘKA CHODNÍKŮ A SCHODIŠŤ – 1,5M
- BET.SKL. DLAŽBA – RELIÉFNÍ, KONTRASTNÍ K BARVĚ CHODNÍKŮ A SJEZDŮ
NA CHODNÍCÍCH – TL. 60MM , SJEZDY – TL. 80 MM
- KAČÍREK PRANÝ 32/63 TL. MIN. 150MM – K OBJEKTU 50CM NOPOVÁ FÓLIE
- PLOCHY NEZPEVNĚNÉ – ZATRAVNĚNÍ,STÁVAJÍCÍ ZELENĚ
HUMUS TL. 150MM + TRÁVNÍ SEMENO
- OBRUBNÍKY BET. Š=50MM ZÁHONOVÉ
- OBRUBNÍKY BET. Š=80MM SILNIČNÍ
- OBRUBNÍKY BET. Š=150MM SILNIČNÍ, NÁJEZDOVÉ S NÁBĚHY
- OPĚRNÁ ZÍDKA Š=400MM, NAHRAZENÍ STÁVAJÍCÍ ZIDKY

LEGENDA IS:

- VODOHOSPODÁŘSKÁ SPOL. SOKOLOV – KANALIZACE KAM 300
- VODOHOSPODÁŘSKÁ SPOL. SOKOLOV – VODOVOD
- SEK – CETIN –NADZEMNÍ VEDENÍ
- CETIN –RADIOVÉ SÍŤĚ, CELÁ STAVBA V O.P. RADIOVÉ SÍŤĚ
- ČEZ DISTRIBUCE– PODZEMNÍ VEDENÍ –NN DO 1kV
- ČEZ DISTRIBUCE– PODZEMNÍ VEDENÍ –VN DO 35 kV
- GASNET – NTL PLYNOVOD
- SOTES – VO
- POLOHOVĚ POSUNUTA ,NOVÁ KCE VČ. KOŠE, PROVĚŘIT NÁPOJENÍ
- POLOHOVĚ POSUNUTA ,NOVÁ KCE VČ. KOŠE, PROVĚŘIT NÁPOJENÍ
- POLOHOVĚ POSUNUTA ,NOVÁ KCE VČ. KOŠE, PROVĚŘIT NÁPOJENÍ
- ODVODŇOVACÍ ŽLAB – Š= 21CM

LEGENDA SDZ:

- P4 DEJ PŘEDNOST V JÍZDĚ !
 - P6 STÚJ, DEJ PŘEDNOST V JÍZDĚ !!
 - B4 ZÁKAZ VJEZDU NÁKLADNÍM AUTOMOBILŮM
- (POUZE VÝMĚNA SDZ, DOPRAVNÍ ŘEŠENÍ ZŮSTÁVA STÁVAJÍCÍ)

- SOURADNICOVÝ SYSTÉM: JTSK
- VÝŠKOVÝ SYSTÉM: B. p. v.

Investor:	MĚSTO SOKOLOV ROKYCANOVA 1929 356 01 SOKOLOV
-----------	--

Odpovědný projektant	Vypracoval	Kontroloval	<div>PROJEKČNÍ KANCELÁŘ ING. PAVEL ADAMEC e-mail: pavel.adamec@projekce@centrum.cz SADECKÁ 62, 438 01 HOLEDEC 438 01 HOLEDEC tel.: 608849595</div>	
Ing. Pavel Adamec	Ing. Pavel Adamec	Ing. Jaroslav Kučera		
stavba:			formát	8x44
STAVEBNÍ ÚPRAVY KOMUNIKACE ULICE KOVÁŘSKÁ, SOKOLOV			číslo zakázky	
			stupeň dokumentace	DSP
			datum	3/2019
			měřítko	1:200
část PD: B - SOUHRNNÉ ŘEŠENÍ STAVBY			číslo výkresu:	C3
obsah: SITUACE STAVBY (KOORDINAČNÍ)			výtisk číslo:	
název dig.souboru:	datum revize:	číslo revize:		