


VÝKRES BOURACÍCH PRACÍ
M 1:200

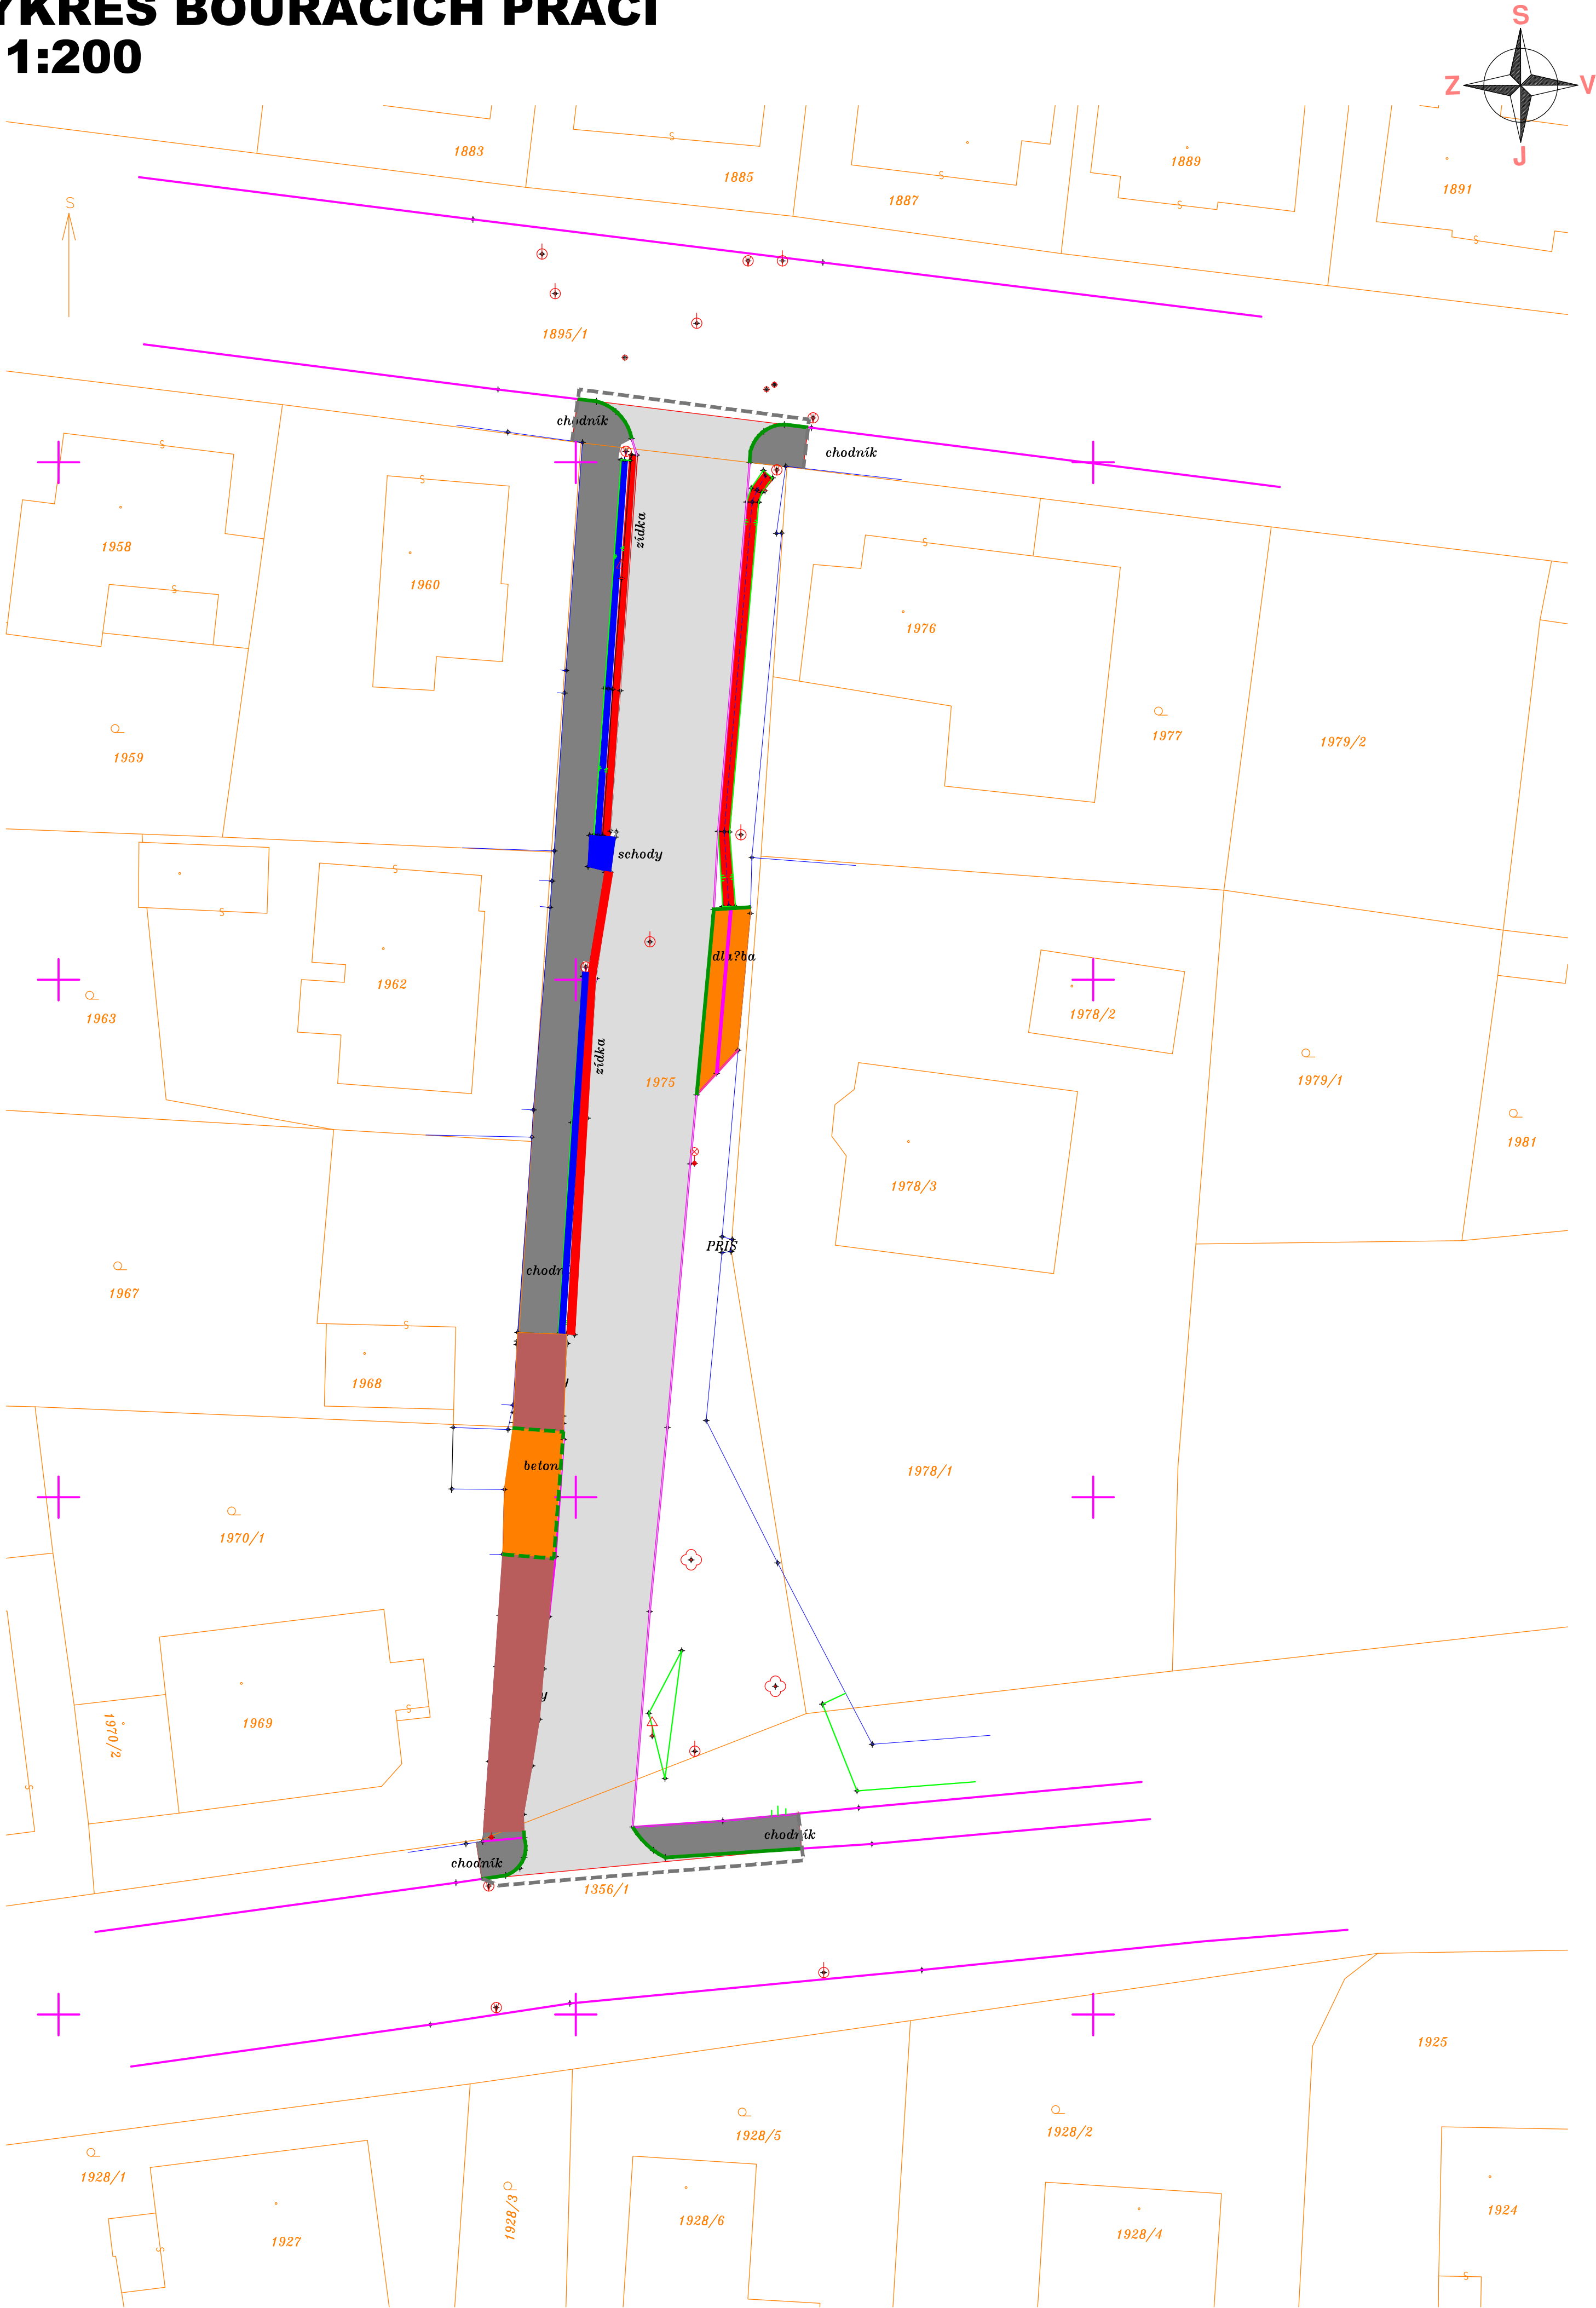

LEGENDA :

- VÝBOURÁNÍ (FRÉZOVÁNÍ) – VOZOVKA
- VÝBOURÁNÍ ASFALTOVÝCH CHODNÍKŮ
- VÝBOURÁNÍ BETONOVÉ DLAŽBY
- VÝBOURÁNÍ BETONOVÝCH PLOCH
- VÝBPOURÁNÍ VYROVNÁVACÍ ZÍDKY
- VÝBOURÁNÍ BET. ŽLABU 30 CM
- VÝBOURÁNÍ BET. ŽLABU 60 CM
- VÝBOURÁNÍ ODV. ŽLABU ACO DRAIN
- ŘEZÁNÍ ASFALTU
- VYTRHÁNÍ BET. OBRUBNÍKŮ
- VÝBOURÁNÍ BETONOVÉHO SCHODIŠTĚ

- SOUŘADNICOVÝ SYSTÉM: JTSK
- VÝŠKOVÝ SYSTÉM: B. p. v.

Investor:		MĚSTO SOKOLOV ROKYCANOVA 1929 356 01 SOKOLOV
-----------	--	--

Odpovědný projektant	Vypracoval	Kontroloval	<div>PROJEKČNÍ KANCELÁŘ ING. PAVEL ADAMEC e-mail: pavel.adamec.projekce@centrum.cz SADECKÁ 62, 438 01 HOLEDEC 438 01 HOLEDEC IČ: 60845595</div> <div>PROJEKCE</div>	
Ing. Pavel Adamec	Ing. Pavel Adamec	Ing. Jaroslav Kučera		
stavba:			formát	6xA4
STAVEBNÍ ÚPRAVY KOMUNIKACE ULICE KOVÁŘSKÁ, SOKOLOV			číslo zakázky	
			stupeň dokumentace	DSP
část PD: D - DOKUMENTACE OBJEKTŮ A TECHNICKÝCH A TECHNOLOGICKÝCH ZAŘÍZENÍ			datum	3/2019
obsah: VÝKRES BOURACÍCH PRACÍ			měřítko	1:200
název dig.souboru:			číslo výkresu: D8	výtisk číslo:
datum revize:		číslo revize:		