


Katastrální území  
Druh povrchu  
VDPSálenost směrových lomů

|              |
|--------------|
| Sokolov      |
| Dolní rybník |
| 101.10       |

Sokolov – dolní parkový rybník  
Měřítko 1:200/100  
STÁVAJÍCÍ STAV ŘEZ I – I

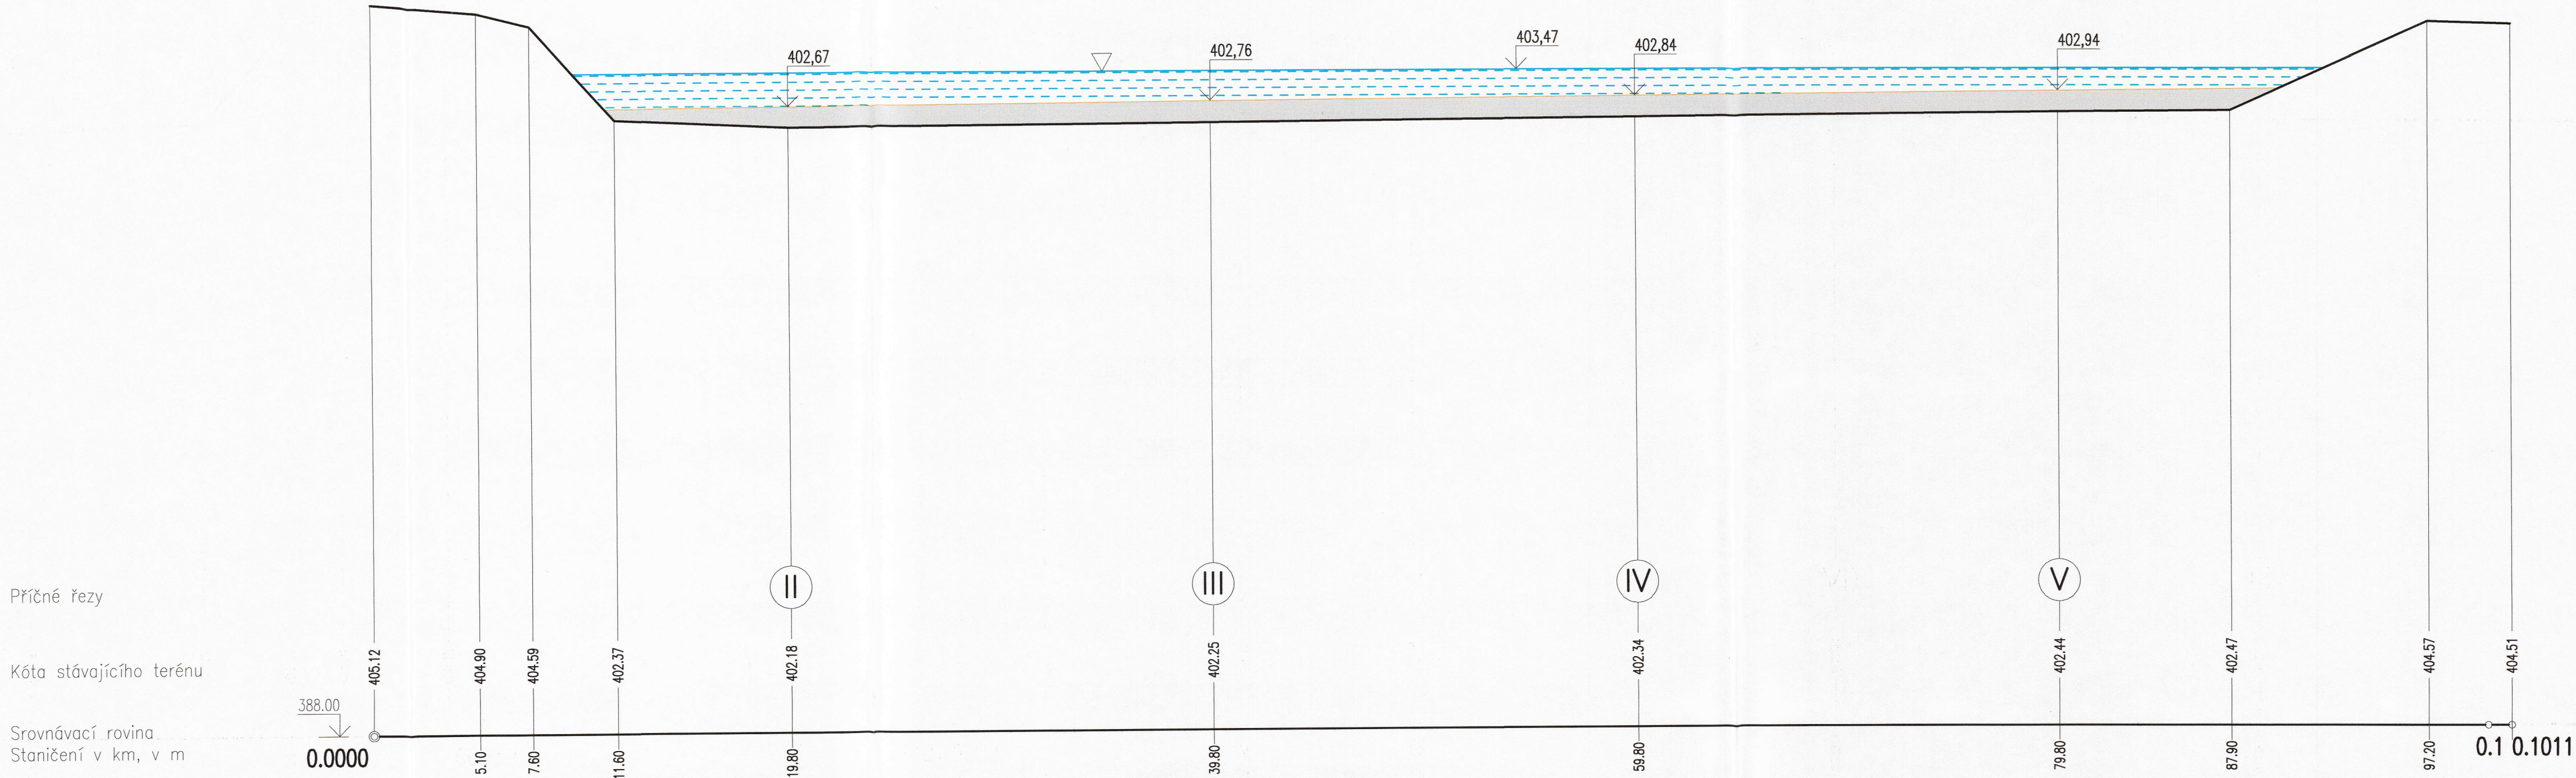

Příčné řezy  
Kóta stávajícího terénu  
Srovnávací rovina  
Staničení v km, v m

PE - REZA, spol. s r.o.  
Citice 189, PSČ 357 56  
IČ: 279 94 741

LEGENDA :

- VODNÍ PLOCHA
- NÁNOSY BAHNA A NAPLAVENIN

|          |              |            |             |        |
|----------|--------------|------------|-------------|--------|
| 5        |              |            |             |        |
| 4        |              |            |             |        |
| 3        |              |            |             |        |
| 2        |              |            |             |        |
| 1        |              |            |             |        |
| 0        | PRVNÍ VYDÁNÍ | 18.12.2008 | P.JANOUŠEK  |        |
| ZMĚNA Č. | POPIS ZMĚNY  | DATUM      | KONTROLOVAL | PODPIS |

|   |                           |                            |                     |  |
|---|---------------------------|----------------------------|---------------------|--|
| VYPRACOVAL<br>Ing.J.BRAUN                                 | KONTROLOVAL<br>P.JANOUŠEK | ZODP.PROJ.<br>Ing.J.ŠINTÁK | HIP<br>Ing.J.ŠINTÁK |  <b>Ing. Jan ŠINTÁK - I.P.R.E.</b><br>autorizovaná projekční a inženýrská kancelář<br>362 14 Kolová 2<br>IČO: 11386096, DIČ: 128-5809181037<br>tel.: 353 228 222, fax.: 353 232 751<br>Držitel certifikátu ISO 9001 |
| MČ SOKOLOV, ODBOR ŽP                                      | MČ SOKOLOV                |                            |                     |  |
| INVESTOR: MĚSTO SOKOLOV                                   |                           | FORMÁT<br>4xA4             | ČÍSLO PARÉ          |  |
| STAVBA :<br>SOKOLOV – ODBAHNĚNÍ RYBNÍKŮ<br>A ÚPRAVA BŘEHŮ |                           | ÚČEL<br>DPS                |                     |  |
|   |                           | DATUM<br>12/2008           |                     |  |
|   |                           | MĚŘÍTKO<br>1: 200/100      |                     |  |
|   |                           | kótováno v<br>m            |                     |  |
| OBSAH: DOKUMENTACE PRO PROVÁDĚNÍ STAVBY                   |                           | Č.ZAKÁZKY<br>04-07/2008    |                     |  |
| ŘEZ I-I   |                           | Č.VÝKRESU<br>2.1.3.1.      |                     |  |