


Charakteristický vzorový řez

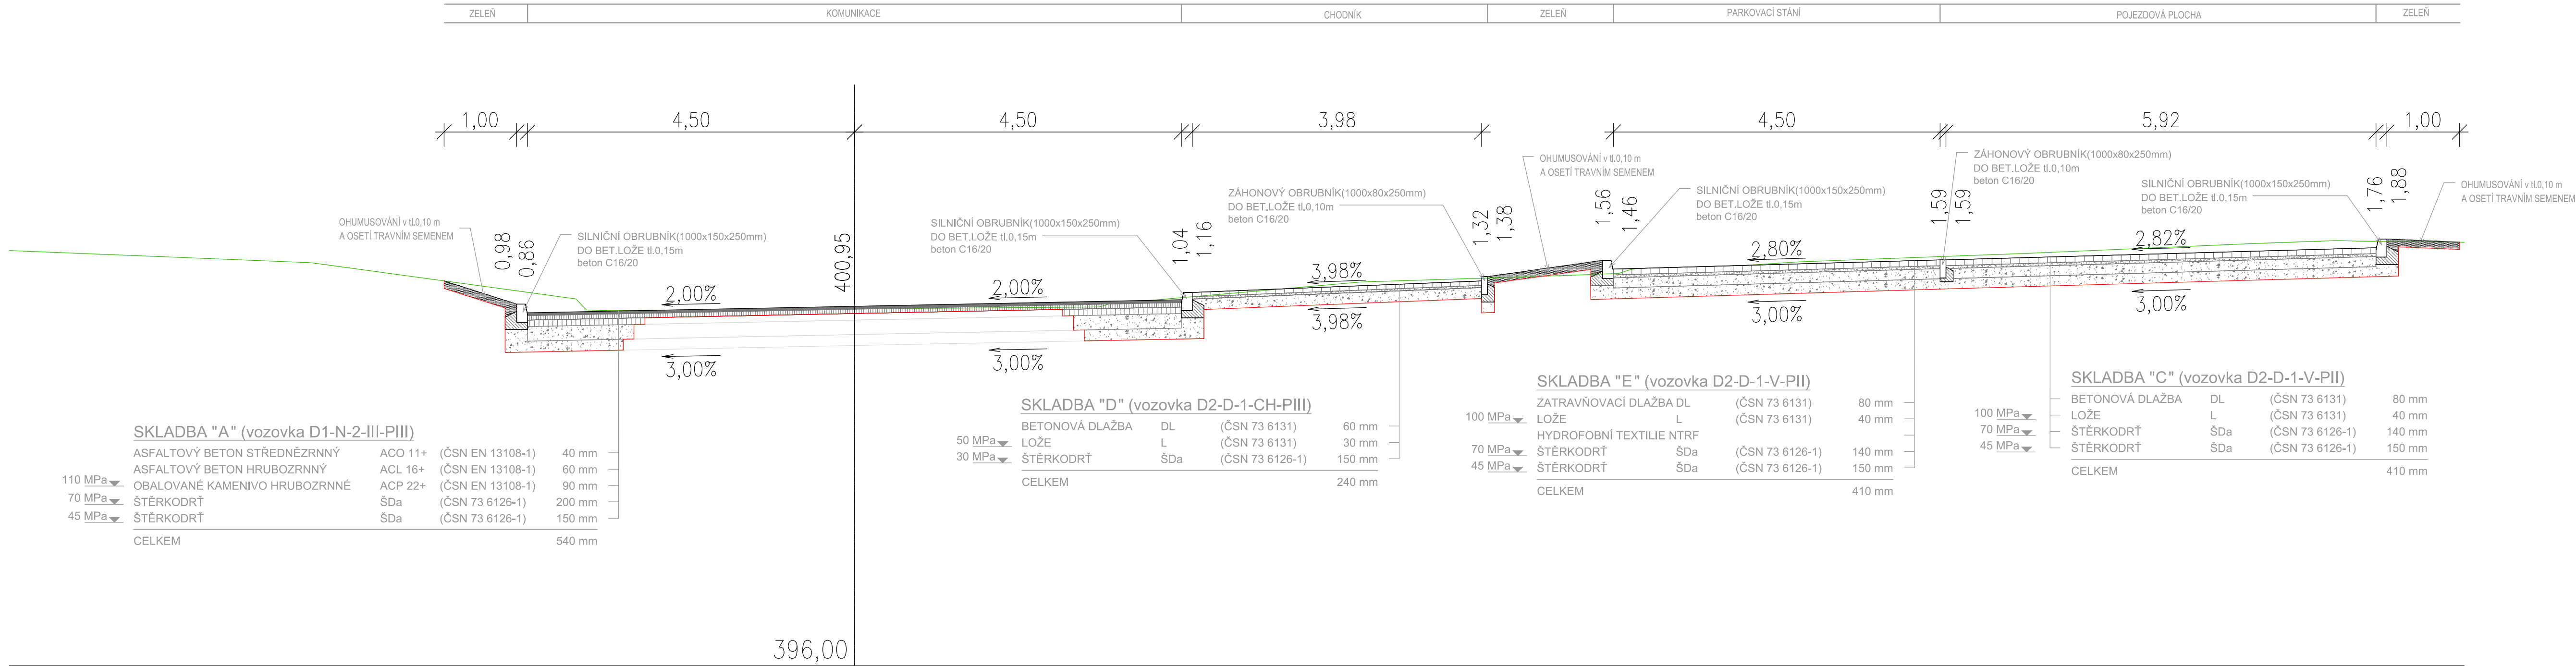

Hlavní inženýr projektu:	Petr Švorba		GEOprojectKV dopravní stavby / geodetická činnost Vítězná 1315/22, 360 01 Karlovy Vary tel. 792 305 909, 773 222 000 e-mail: info@geoprojectkv.cz	
Zodpovědný projektant:	Petr Švorba			
Vypracoval:	Bc. Jakub Cingroš			
Objednatel:	Město Sokolov Rokycanova 1929, 356 01 Sokolov		Formát:	Číslo zakázky: P172018
Název:	Plocha pro parkovací stání, ulice Nádražní, Sokolov I.		Datum: 09/2018	Paré číslo:
Objekt:	Komunikace a zpevněné plochy		Úroveň: DÚR + DSP	
Příloha:	Charakteristický vzorový řez		Měřítko: 1 : 50	Číslo přílohy: D.1.1.2