


SO-11  
MALÁ ROTUNDA, st. p. č. 1168

PŮDORYS 1.NP

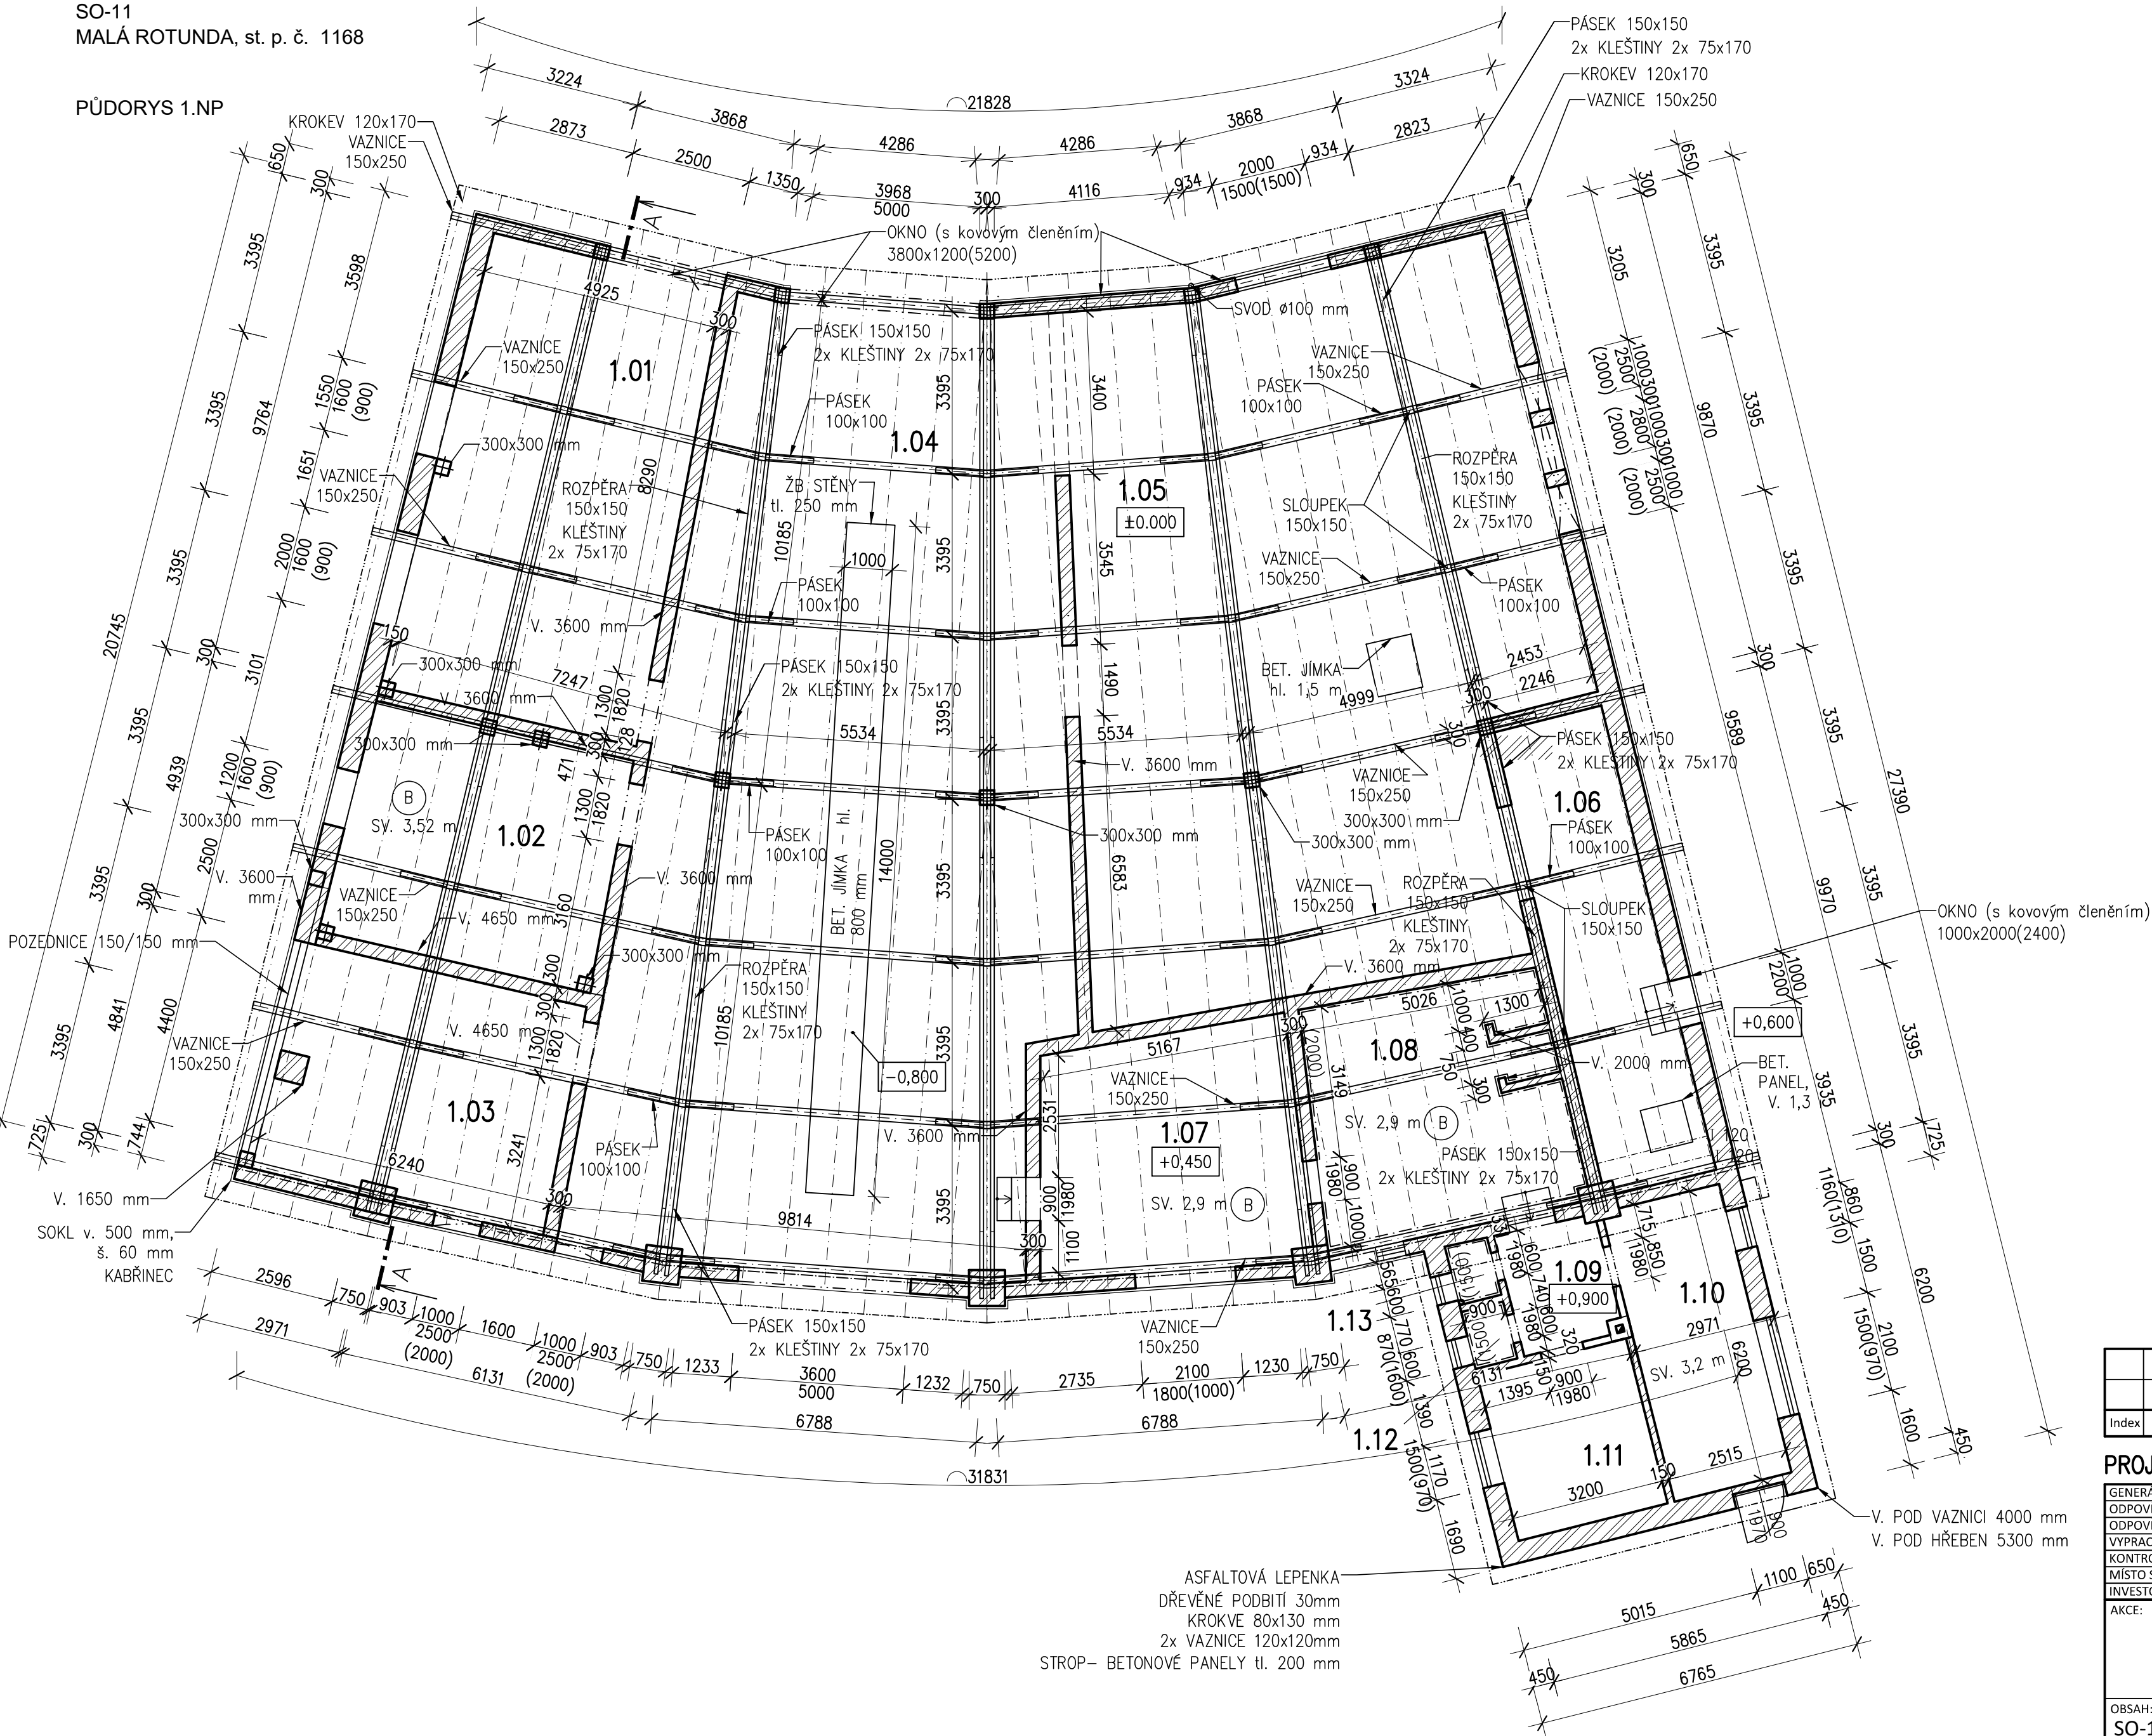

LEGENDA MATERIÁLŮ

- CIHELNÉ ZDIVO (včetně omítek)
- PROSTÝ BETON
- ŽELEZOBETON


POZNÁMKA:

- Půlkruhový okapový žlab a svod Ø100 mm z ocelového pozinkovaného poplastovaného plechu tl. 0,6 mm.
- MATERIÁL K ODSTRANĚNÍ V OKOLÍ
  - železobetonová plocha 4 x 10 m, tl. 0,3 m
  - betonová plocha 7 x 10 m, tl. 0,3 m
  - azbestové vlnovky 1 x 1 m, tl. 0,3 m
  - dřevo, kamení 4 x 10 m, tl. 0,4 m
  - odpad 4 x 10 m, tl. 0,4 m
  - dřevěné prachce 150/260x2600 mm, 5 ks
  - 2 x kolejničky (ocel) dl. 38 m
  - betonové prachce 150/260x2600 mm, 76 ks
  - železobetonová jímka 4 x 1,4 m, hl. 1,5 m, tl. 0,3 m
  - betonové kvádry 300/300x600 mm, 30 ks
  - betonové kvádry 300/300x600 mm, 150 ks
  - železobetonové desky 8000/1000x250 mm, 3 ks
  - stavební suť 55 m<sup>3</sup>

Tabulka místností


Číslo	Jméno	Plocha [m <sup>2</sup> ]
1.01	MÍSTNOST 1	50,55
1.02	MÍSTNOST 2	27,65
1.03	MÍSTNOST 3	29,40
1.04	MÍSTNOST 4	171,12
1.05	MÍSTNOST 4	141,46
1.06	MÍSTNOST 6	23,25
1.07	MÍSTNOST 7	26,75
1.08	MÍSTNOST 8	26,48
1.09	MÍSTNOST 9	5,37
1.10	MÍSTNOST 10	15,57
1.11	MÍSTNOST 11	11,35
1.12	MÍSTNOST 12	1,1
1.13	MÍSTNOST 13	1,12

Celková plocha [m<sup>2</sup>]: 531,56

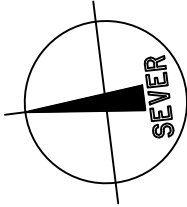

Index	Datum	Popis změny	Zprac.

PROJEKTOVÁ DOKUMENTACE BOURACÍCH PRACÍ

GENERÁLNÍ PROJEKTANT	SUDOP Project Plzeň a.s., Plachého 1007/35, Plzeň 301 00	 SUDOP Project Plzeň a.s. projekty, engineering, stavby  Plachého 35, 301 00 PLZEŇ Tel.: 377 328 108, Fax 377 328 107 E-mail: sudop@sudop-plzen.cz
ODPOVĚDNÝ PROJ. STAVBY	T. NOVOTNÝ, DIŠ.	
ODPOVĚDNÝ PROJ. STAV.OBJ.	T. NOVOTNÝ, DIŠ.	
VYPRACOVAL	B. ŠÍKOVÁ	
KONTROLOVAL	T. NOVOTNÝ, DIŠ.	
MÍSTO STAVBY	Sokolov, Nádražní ulice	ČÍSLO ZAKÁZKY 507-19-3 DATUM 07/2019 FORMÁT 2 x A4 ČÁST DOKUMENTACE D MĚŘÍTKO ČÍSLO VÝKRESU 1:100 KOPIE Č.
INVESTOR	Město Sokolov	
AKCE:		
Demolice budov v areálu bývalého DEPA		
OBSAH: SO-11, MALÁ ROTUNDA, st. p. č. 1168 - PŮDORYS 1.NP		