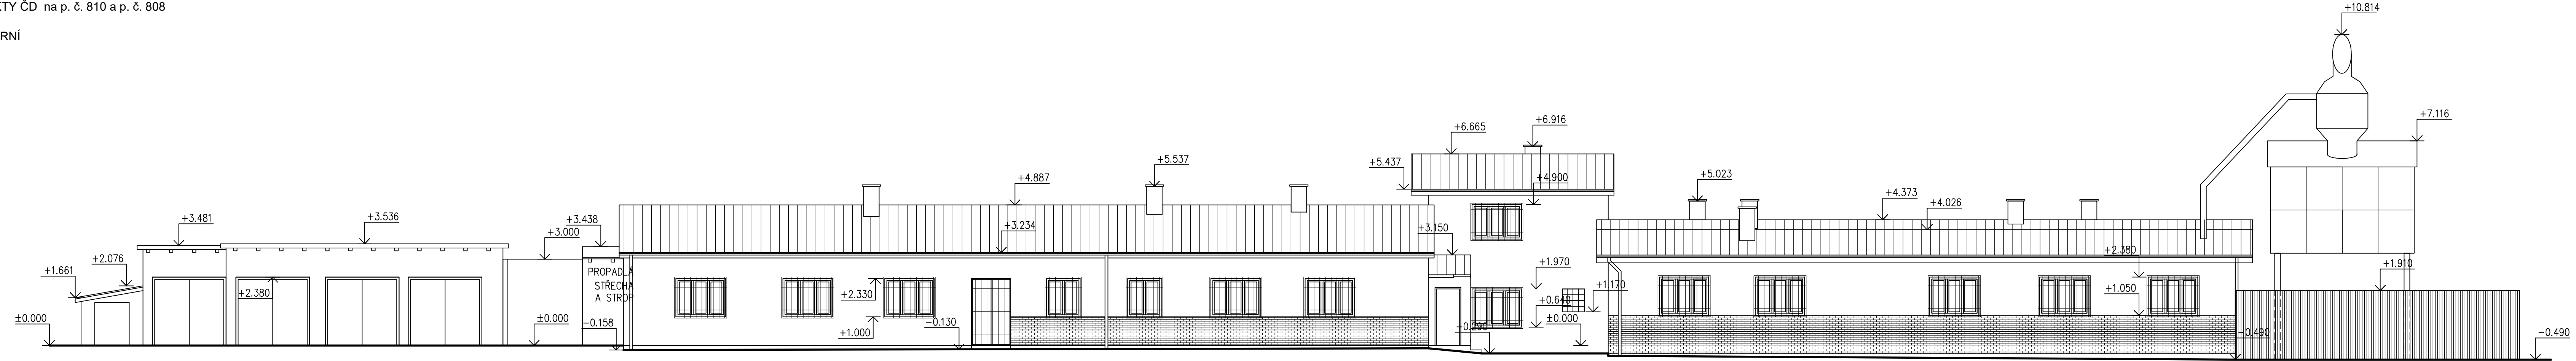
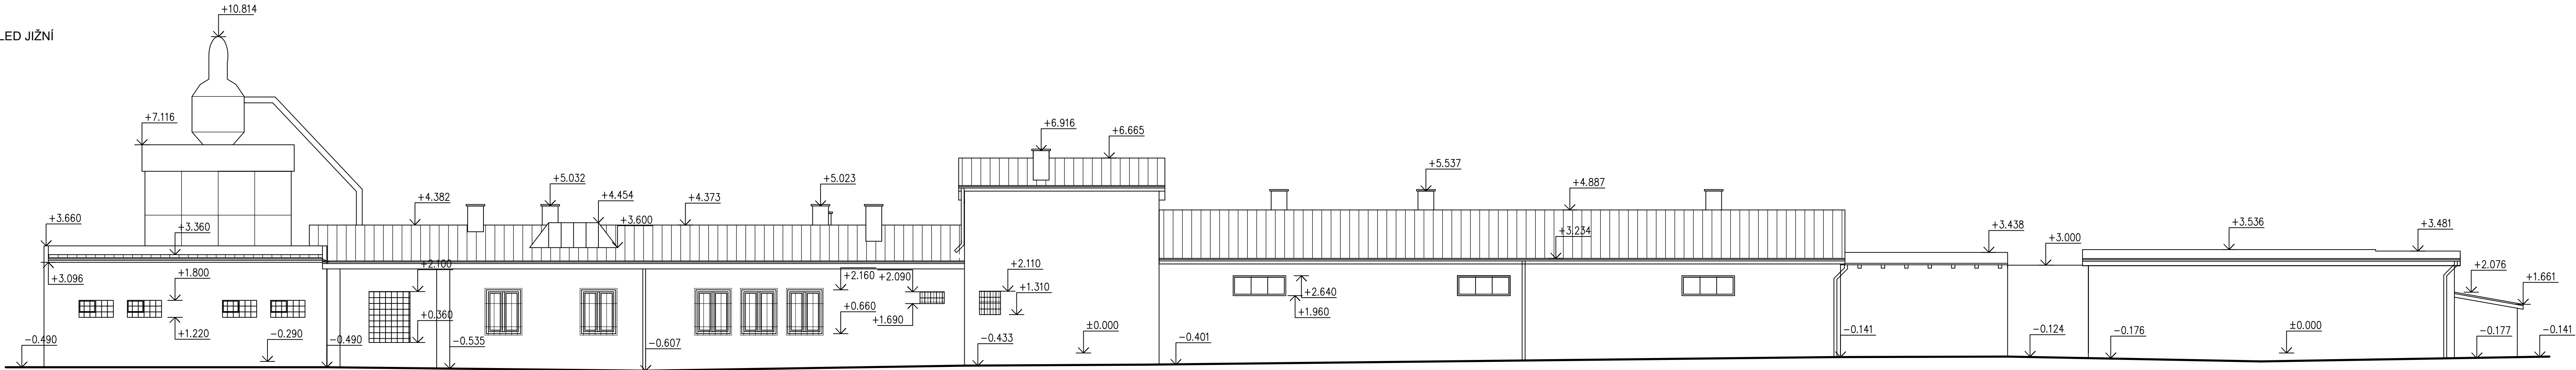


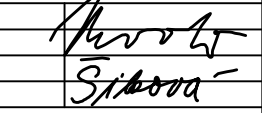

BÝVALÉ OBJEKTY ČD na p. č. 810 a p. č. 808

POHLED SEVERNÍ



POHLED JIŽNÍ



|  |  |  |          |
|--|--|--|----------|
|  |  |  |          |
| Index                                  | Datum  | Popis změny  | Zprac.   |
| PROJEKTOVÁ DOKUMENTACE BOURACÍCH PRACÍ |  |  |          |
| GENERÁLNÍ PROJEKTANT                   | SUDOP Project Plzeň a.s., Plachého 1007/35, Plzeň 301 00 |  |          |
| ODPOVĚDNÝ PROJ. STAVBY                 | T. NOVOTNÝ, DI.S.  |  |          |
| ODPOVĚDNÝ PROJ. STAV.OBJ.              | T. NOVOTNÝ, DI.S.  |  |          |
| VYPRACOVAL                             | B.ŠIKOVÁ   |  |          |
| KONTROLOVAL                            | T. NOVOTNÝ, DI.S.  |  |          |
| MÍSTO STAVBY                           | Sokolov, Nádražní ulice                                  |  |          |
| INVESTOR                               | Město Sokolov  |  |          |
| AKCE:                                  |  | ČÍSLO ZAKÁZKY  | 520-19-3 |
|  |  | DATUM  | 08/2019  |
|  |  | FORMÁT   | 6 x A4   |
|  |  | ČÁST DOKUMENTACE   | D        |
| OBSAH:                                 |  | MĚŘÍTKO  | 1:100    |
|  |  | ČÍSLO VÝKRESU  | 06       |
| POHLED SEVERNÍ, JIŽNÍ                  |  | KOPIE Č.   |          |
|  |  |  |          |