


KANALIZACE PŮDORYS 5NP

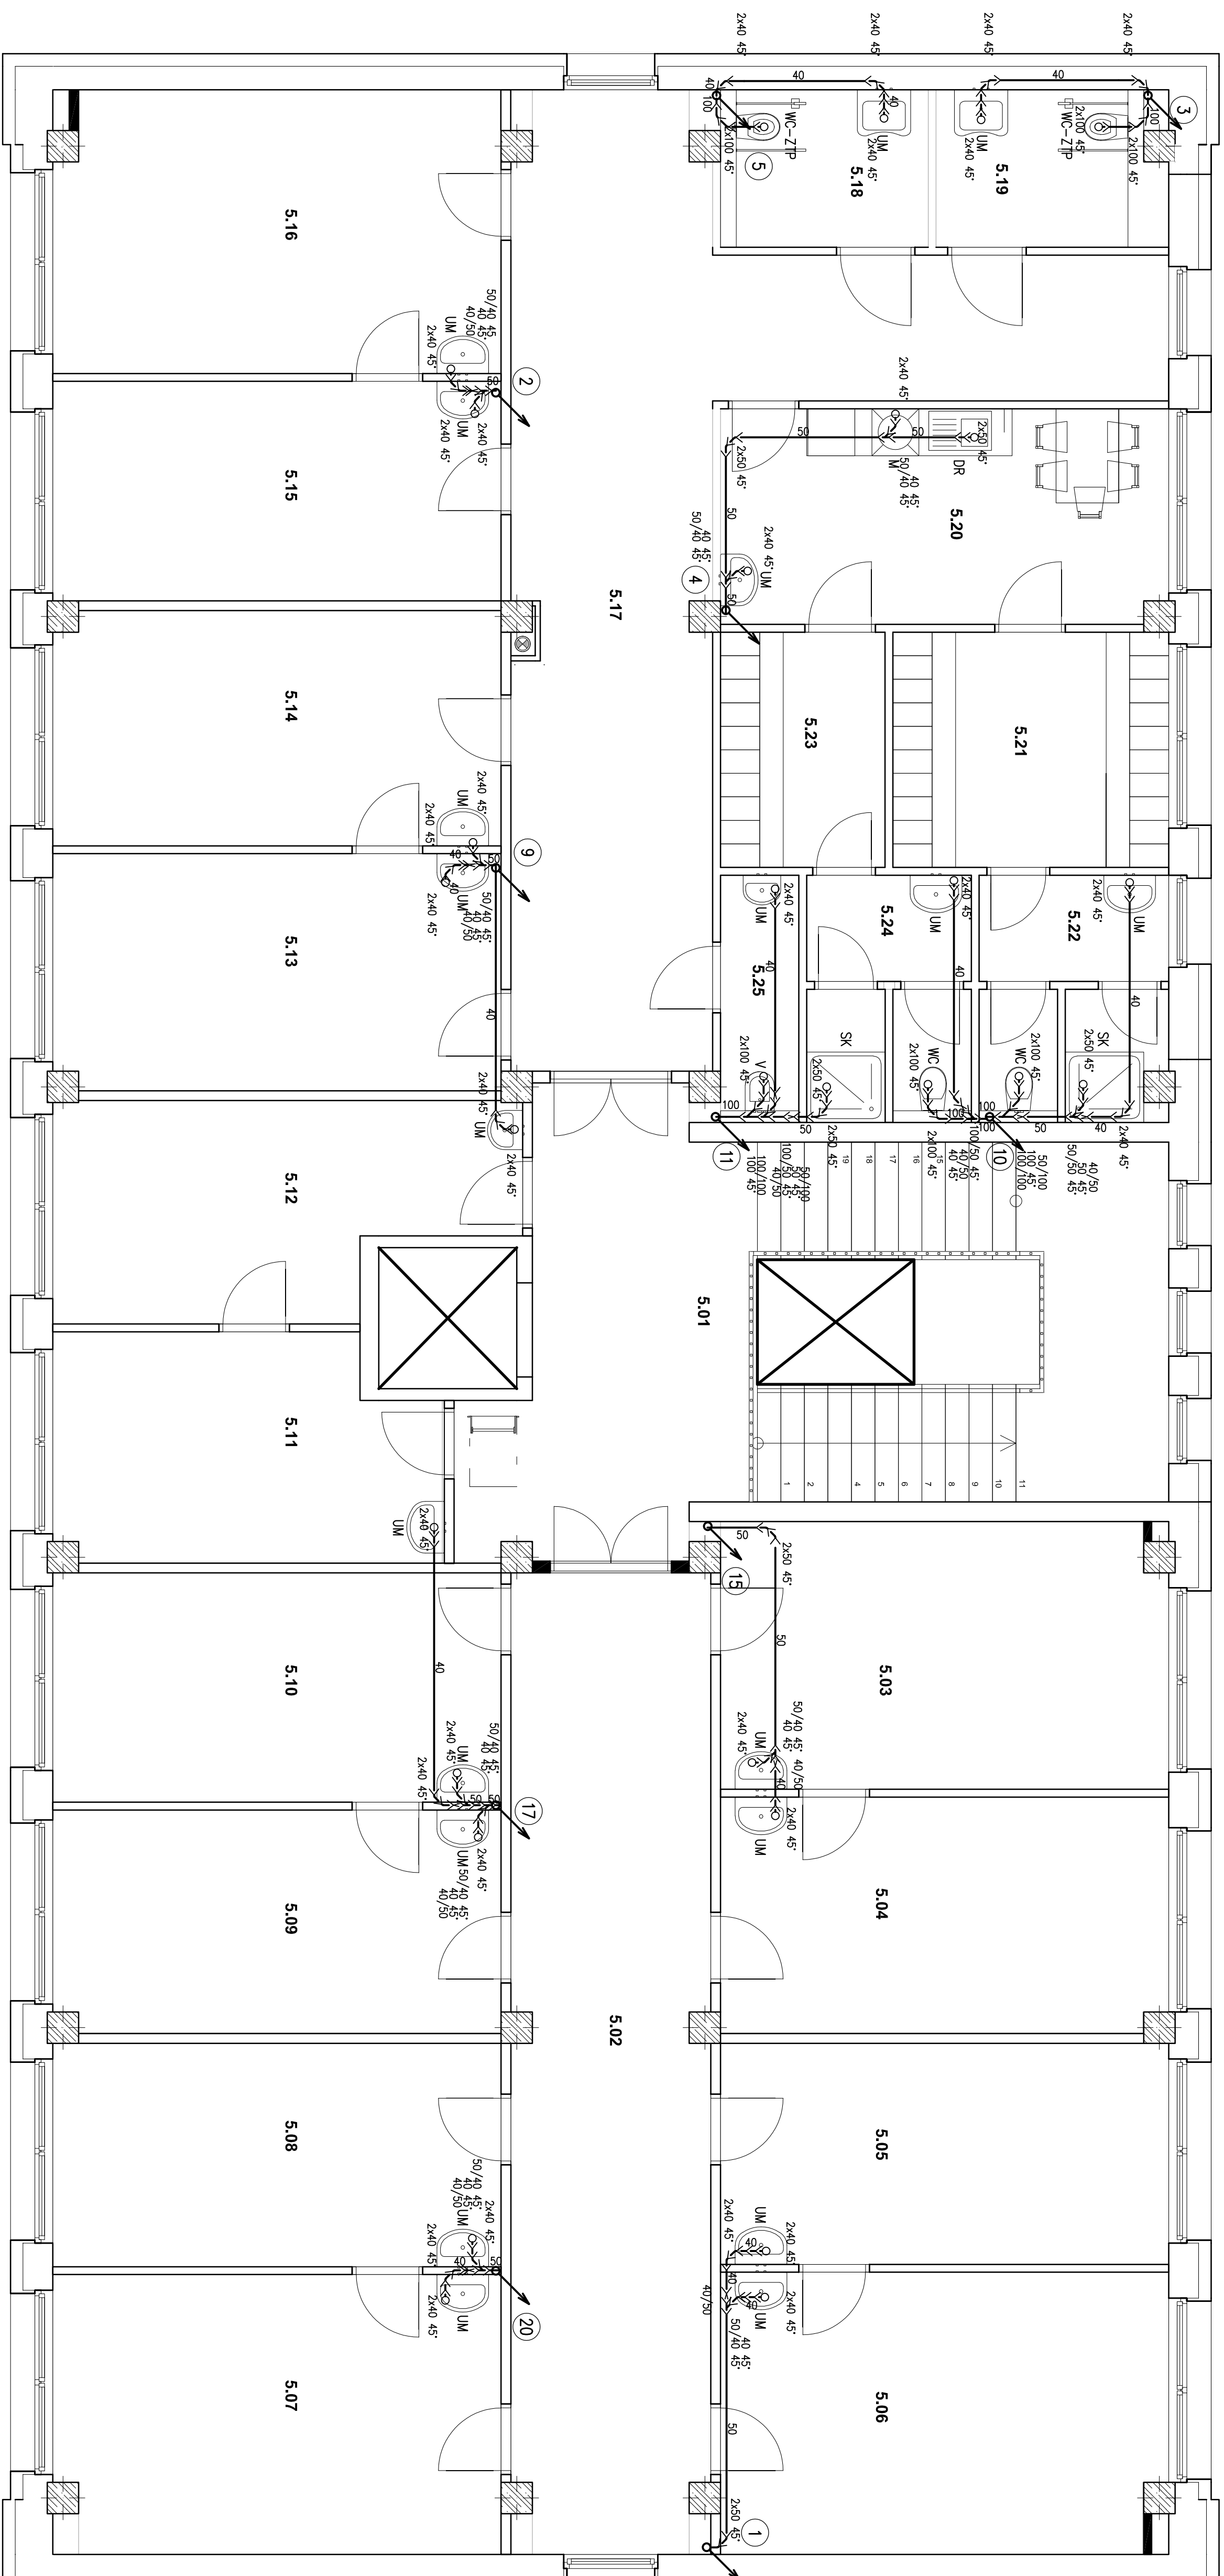

Pozn.: KANALIZAČNÍ POTRUBÍ HT OD ZAŘÍZOVACÍCH PŘEDMĚTŮ DO STOUPAČKY BUDE VEDENÉ POD STŘEPNÍ KONSTRUKCI 4NP BUDE-LI TECHNICKY MOŽNÉ POTRUBÍ LZE VÉST V KONSTRUKCI PODLAHY NEBO BUDE ZASEKÁNO DO STĚN

Název projektu : Ing. Martin Dědic Ustecká 22/25, 356 01 Sokolov IČO: 784209811 tel: 775 091 290 e-mail: dedic@mika.cz						Vypracoval : Jiří Štejskal Odepovědné pracovní místo, ZN : Počet Štejskal AT		Autorizace : Počet :	
Investor : Město Sokolov, Rokycanova 1929, 356 01 Sokolov									
Stavební úpravy objektu č.p. 1938, Sokolov									
Účastník : č.parc. 344/22 k.ú. Sokolov		Formát :		A1		Datum :		09/2023	
Doba : ZNI		Soubor :		DPS		Kód účelů :		04/2023	
Ověření : Kandidace půdorys SNP		Měřítko :		1:50		Kód přílohy :		D.1.4-a-13	