


VZT PŮDORYS 2NP

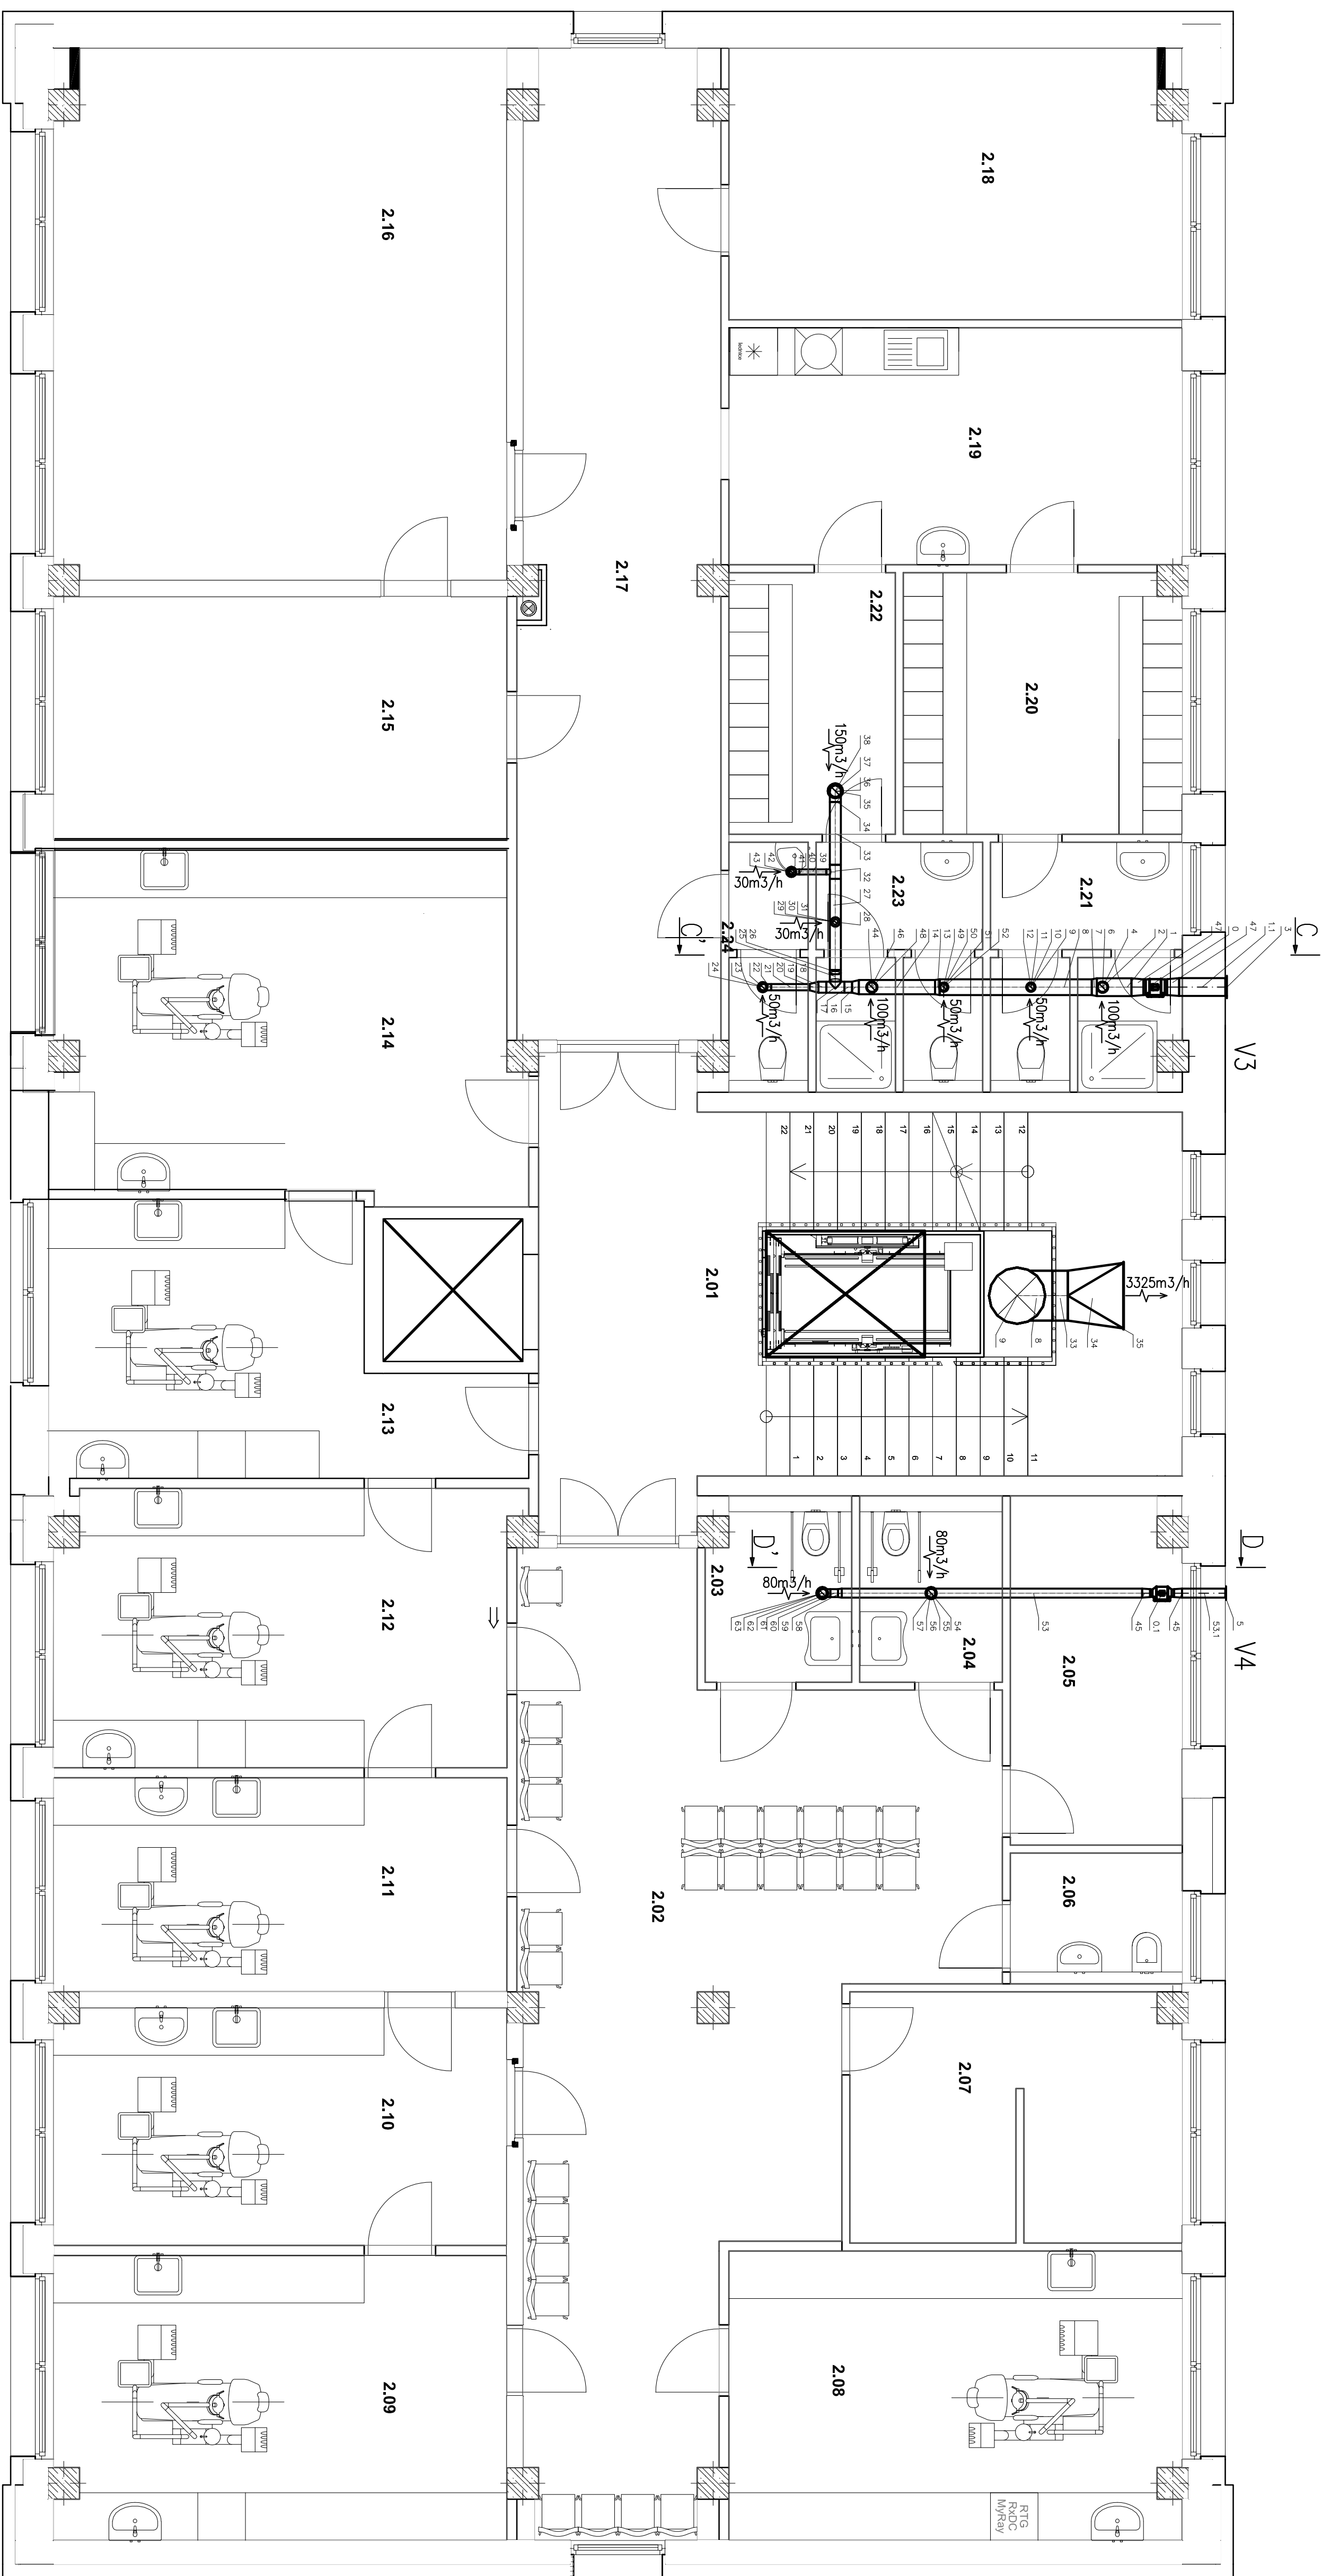

LEGENDA

Stroje a zařízení			
Označení	Název	Typ	Ks
V3 pozice 0	Odtahový ventilátor	Ventilátor do kruhového potrubí, d=200mm, 800m ³ /h, dp=120Pa, IP44, U=230V I=0,55A P=13W	1
V4 pozice 01	Odtahový ventilátor	Ventilátor do kruhového potrubí, d=100mm, 250m ³ /h, dp=90Pa, IP44, U=230V I=0,12A P=28W	1

Všeobecné údaje :		Autorizace :		Proje :	
Ing. Martin Dedeš		Výpracovatel :		Datum :	
Mesto Sokolov, 356 01 Sokolov		Jednotka : Strojní		09/2023	
ČKAIT: 0301506		Depočet projektantů: 001 VZT :		04/2023	
tel: 775 091 200		Pověř: Strojní AT		1:50	
e-mail: dedes@skpaz.cz					
Mesto Sokolov,					
Rokycanova 1929, 356 01 Sokolov					
Stavba :					
Stavba úpravy objektu č.p.1938 , Sokolov					
Lokalita :					
č.parc. 344/22 k.ú. Sokolov					
Čest : VZT					
Ověř : VZT půdorys 2NP					