


VZT PŮDORYS 5NP

VÝSTUPNÍ ŽALUZIE S MINIMÁLNÍ PRŮTOČNOU PLOCHOU 2,3m²
OVLÁDANÁ SERVOPOHONEM – VEĽKOSŤ KLAPKY DO 4m², 20Nm, 24–240V
SERVOPOHON S HAVARIJNÍ FUNKCÍ S PRŮJIZNOU, PRI ZITRAŤE NAFETI OTEVŘENO
DOPORUČENÝ ROZMER ŽALUZIE 2700x1200
(ALE MOŽNOSTI STÁVAJÍCICH STAVEBNÍCH KONSTRUKCÍ)

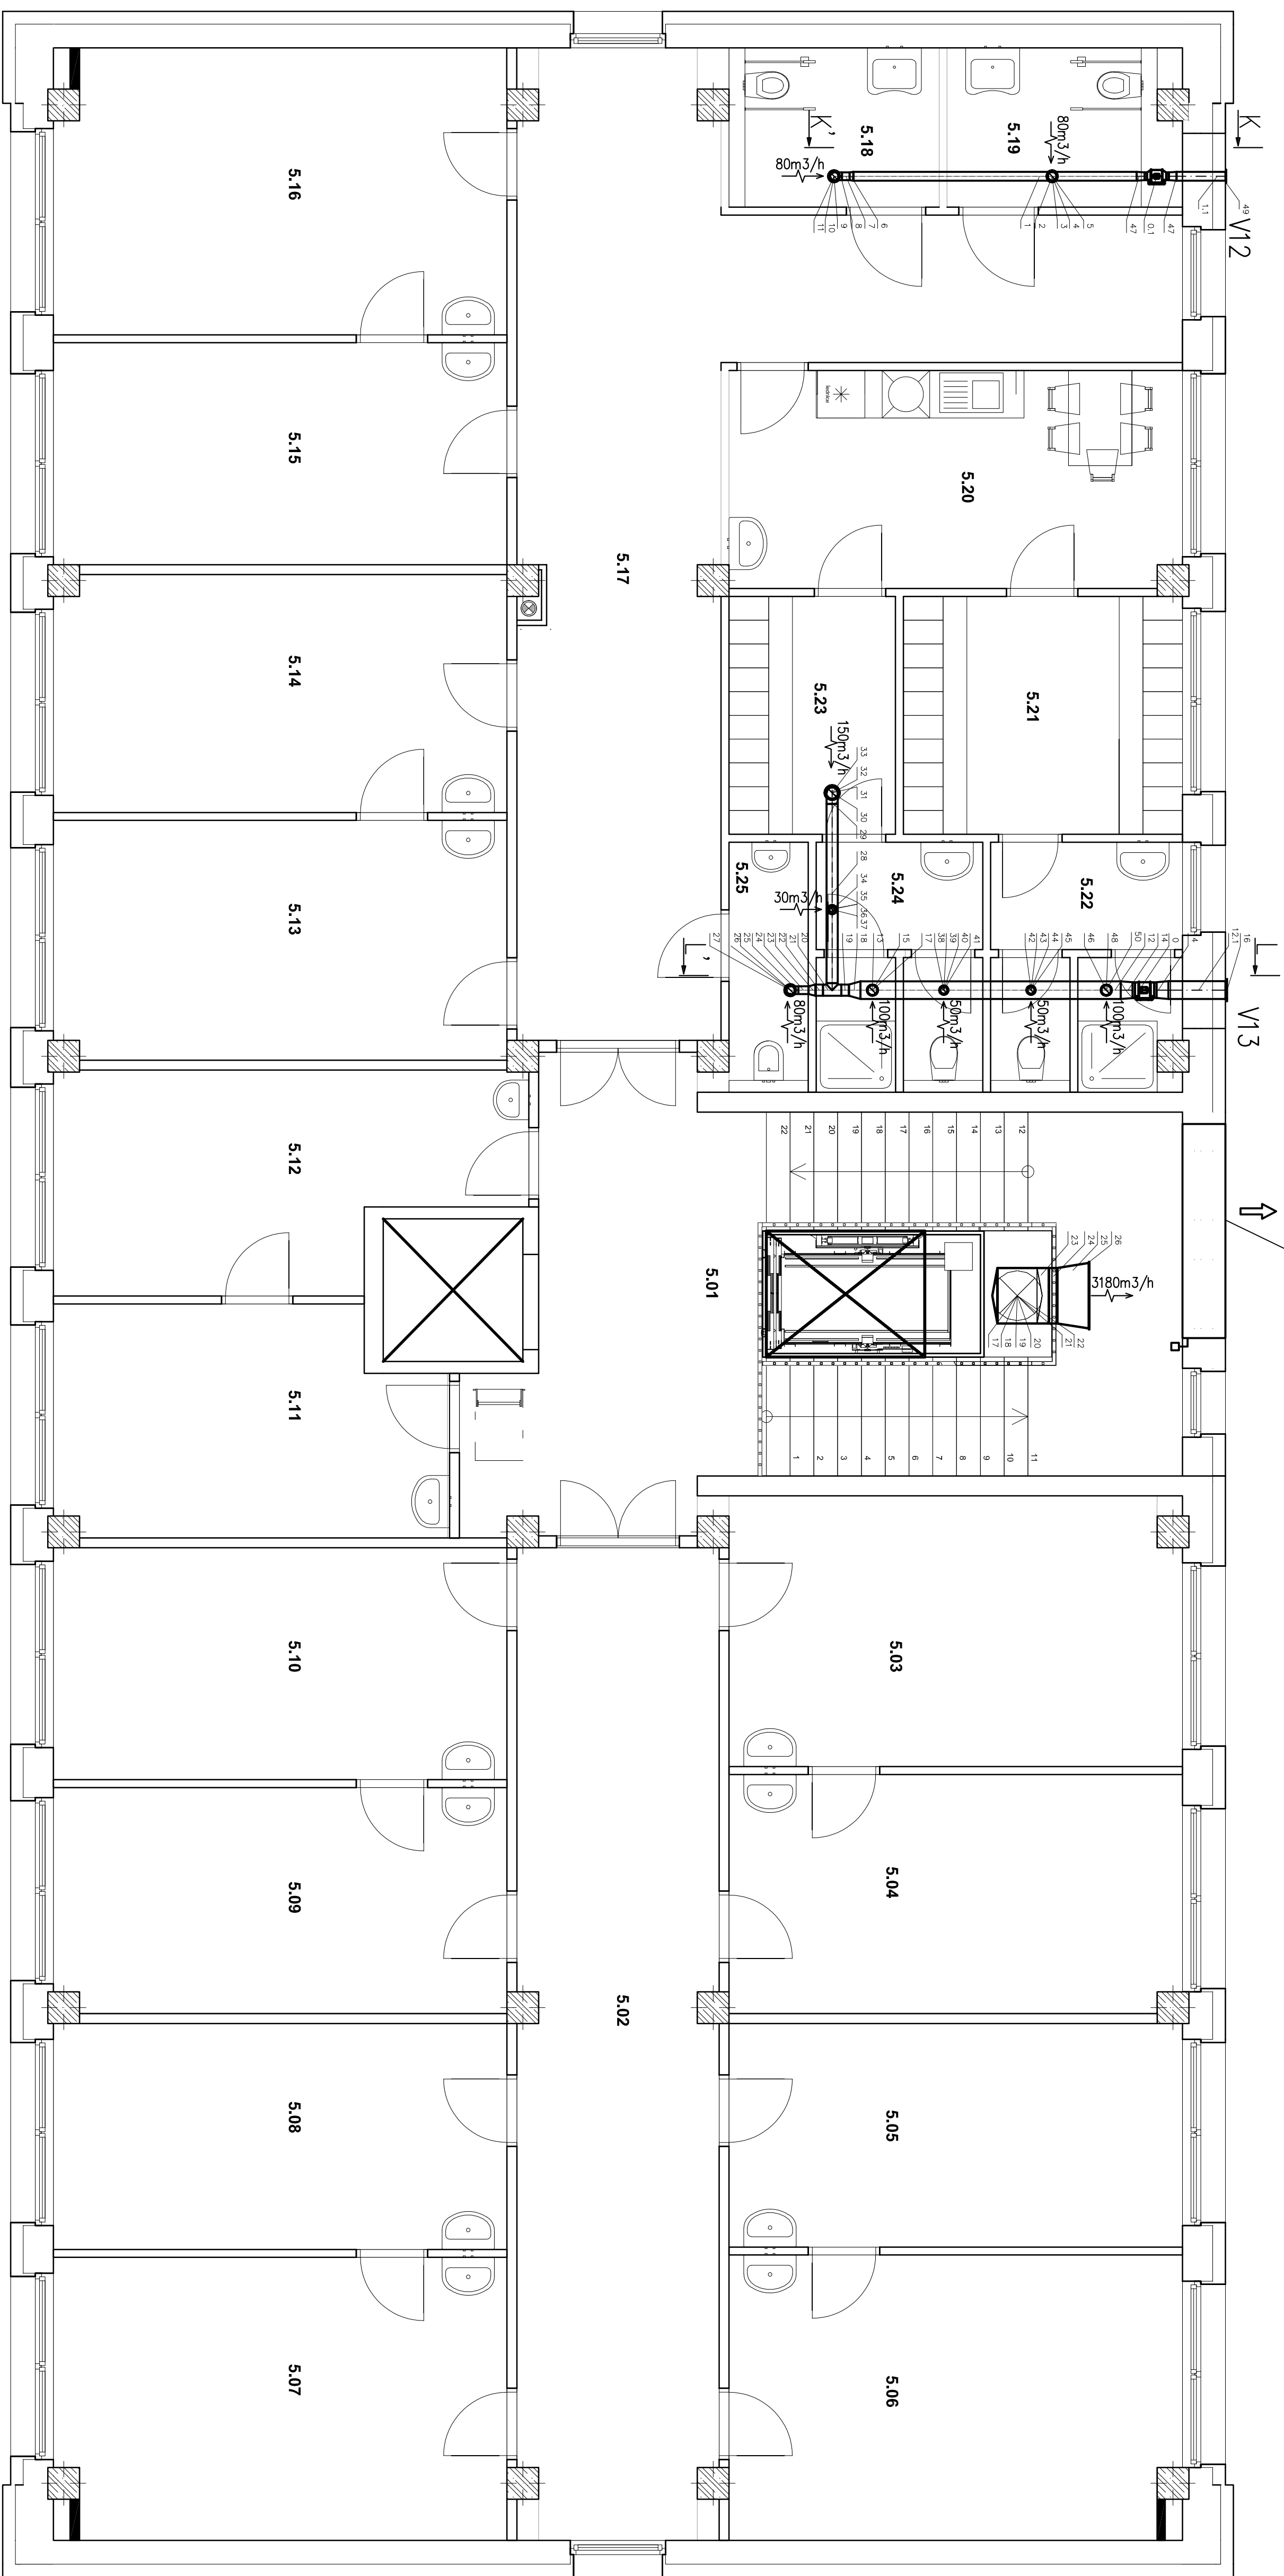

LEGENDA		
Stroje a zařízení		
Označení	Název	Typ
V12 pozice 0,1	Odtahový ventilátor	Ventilátor do kruhového potrubí, d=100mm, 250m³/h, dp=90Pa, ip44, U=230V I=0,12A P=28W nastaven na vysoké otáčky
V13 pozice 0	Odtahový ventilátor	Ventilátor do kruhového potrubí, d=200mm, 800m³/h, dp=120Pa, ip44, U=230V I=0,55A P=131W nastaven na nízké otáčky

Všeobecné údaje :		Výpočet :		Autorizácia :		Prac :	
Ing. Martin Dedeč		Júlián Štejskal					
Mesto Sokolov		Mesto Sokolov					
ČKAIT: 0301536		Depočetý projektant: Miro VZT :					
ICO: 76429811		Povel: Štejskal AT					
tel: 775 091 290							
e-mail: dedec@skpascz							
Mesto Sokolov,							
Rokyčanova 1929, 356 01 Sokolov							
Stavba :		Stavební úpravy objektu c.p.1938 , Sokolov					
Lokalita :		č.parc. 344/22 k.ú. Sokolov		Formát :		Datum :	
VZT				A1		09/2023	
				Signet :		DPS	
VZT půdorys 5NP				Měřítko :		1:50	
						Číslo základny :	
						0412023	
						Datum přijetí :	
						01.4.-06	