


Rozvod stlačeného vzduchu ZNP

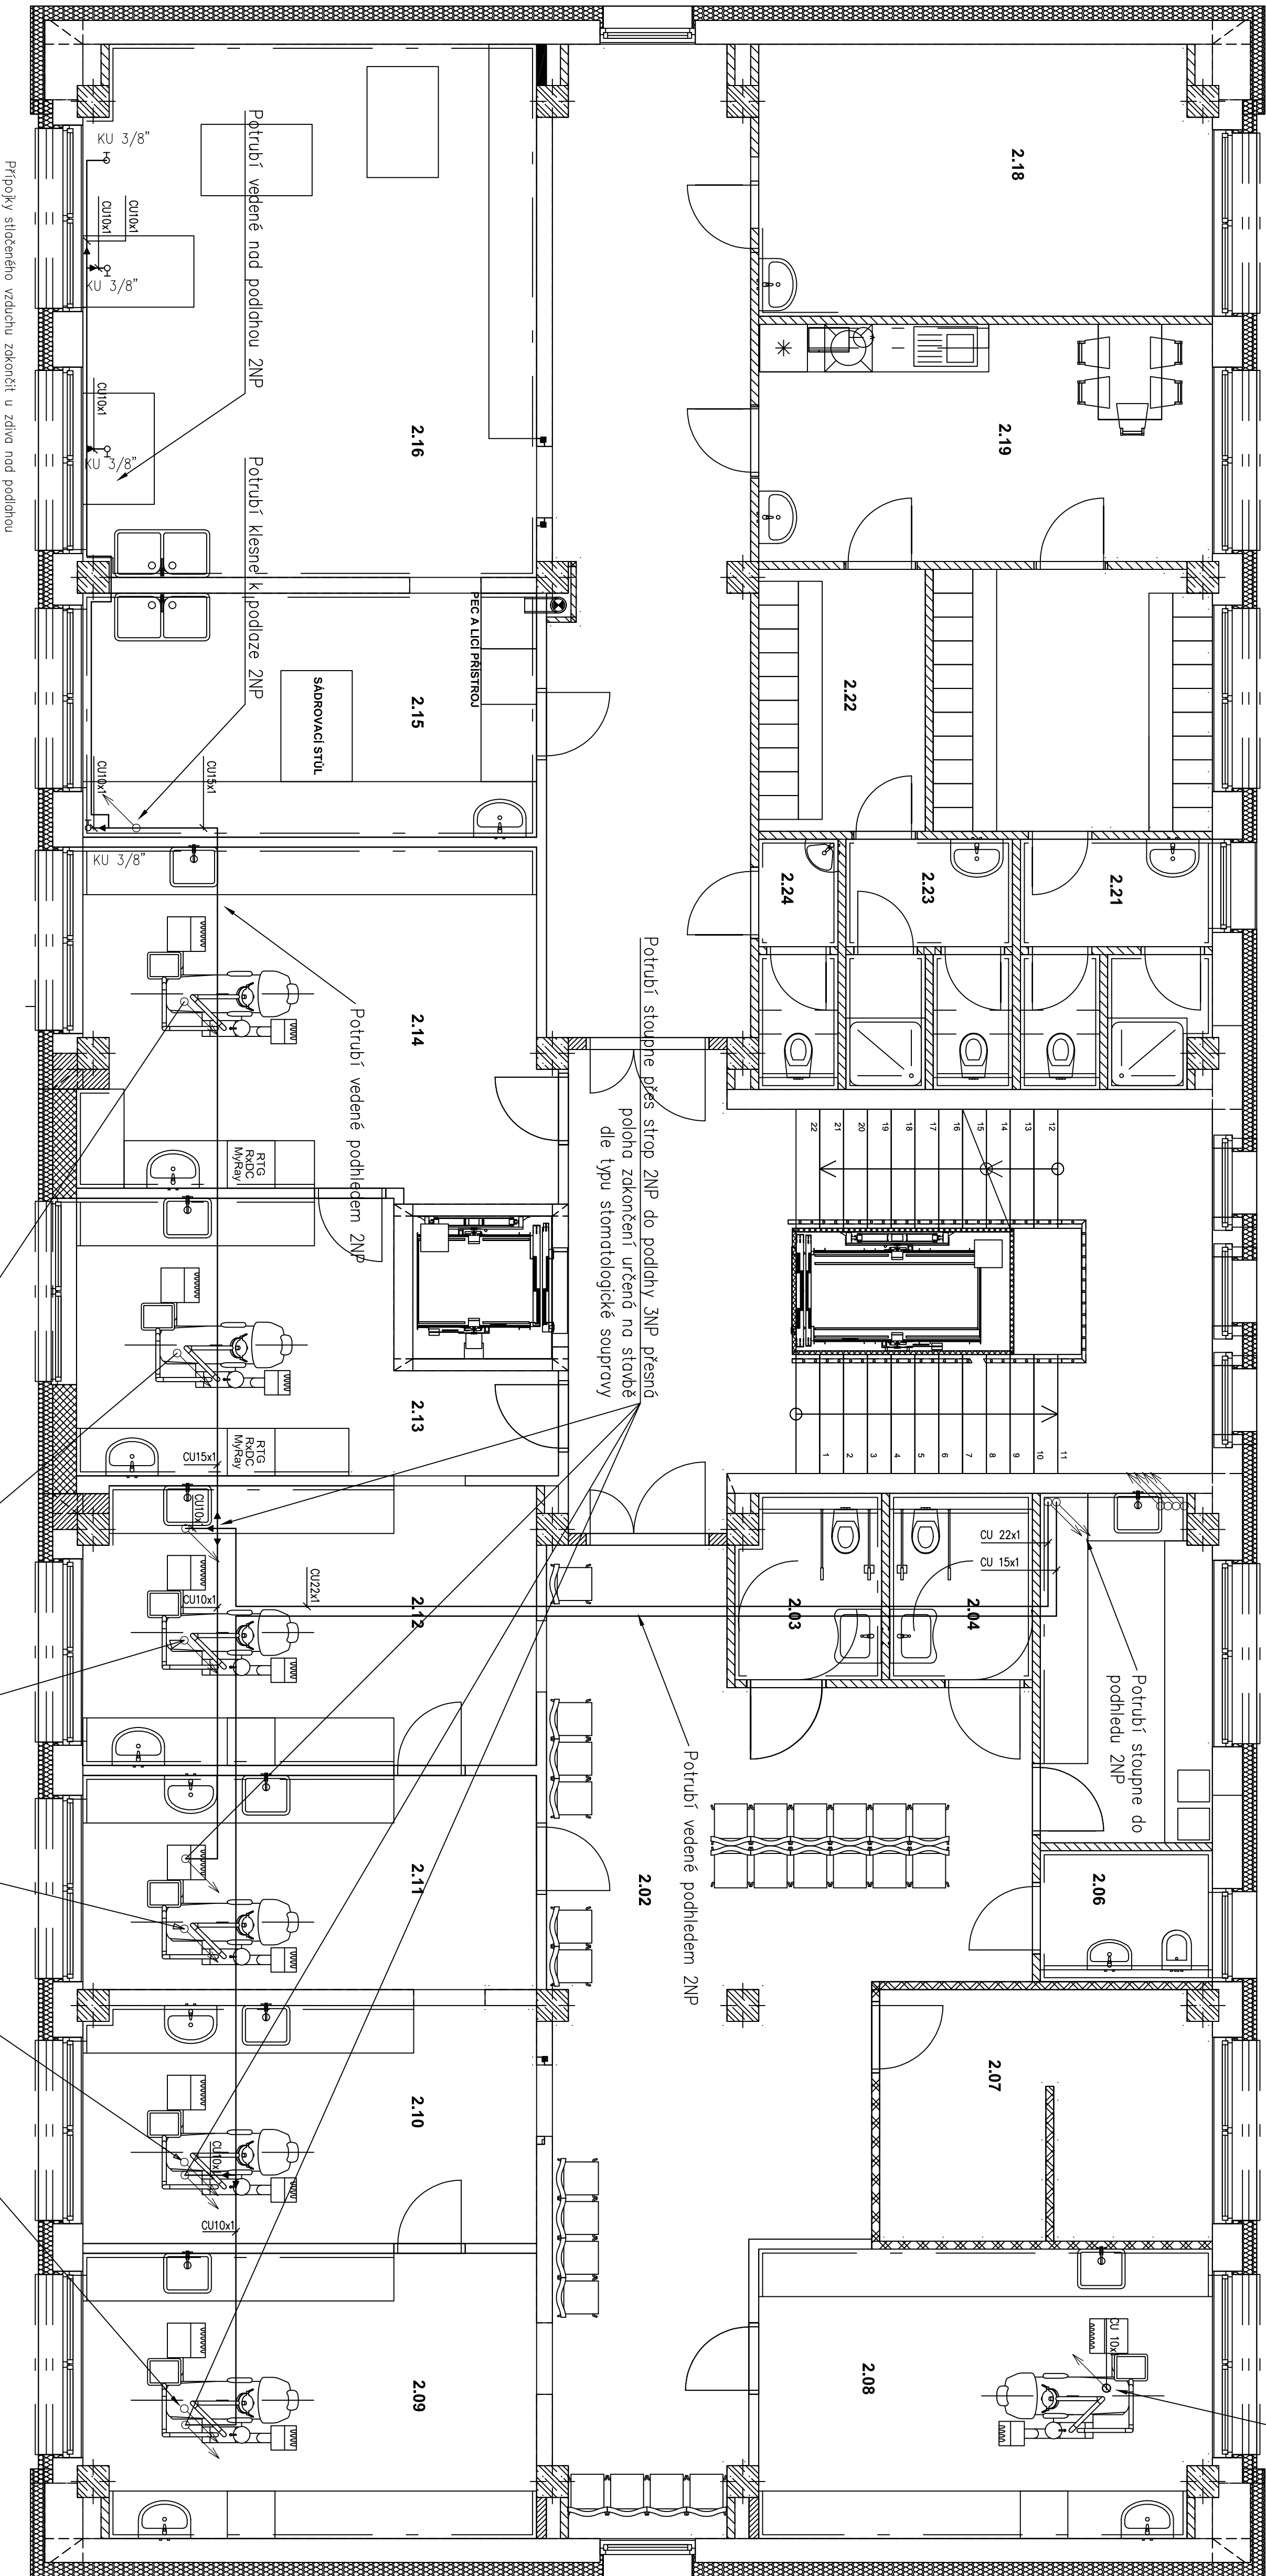

Potrubí stoupající přes strop do ZNP, přesná poloha zakončení určená na stavbě

Potrubí vedené podhledem ZNP

Potrubí stoupné přes strop ZNP do podlaží ZNP přesná poloha zakončení určená na stavbě

Potrubí vedené podhledem ZNP

Potrubí klesné k podlaží ZNP

Potrubí vedené pod podlahou ZNP

Potrubí stoupné přes strop ZNP do podlaží ZNP přesná poloha zakončení určená na stavbě

Vedoucí projektu :		Materiál :		Přík :	
Ing. Martin Doležal		Inženýr :			
Urbánka 2225, 356 01 Sokolov		Pavel Štejskal AI			
ČOAT 0301508		Dokladový projekt č. 01			
tel: 775 991 290		Pavel Štejskal AI			
e-mail: dolezal@phar.cz					
Město Sokolov,					
Rokycanova 1929, 356 01 Sokolov					
Stavba :		Stavební úpravy objektu č.p. 1938, Sokolov			
Lokalita :		č.parc. 3442/2 k.ú. Sokolov			
Číslo :		Zařízení zdravotně technických instalací			
Měřítko :		1:50			
Datum :		09/2023			
Stupeň :		DPS			
Měřítko :		0:1,4-25			