


KANALIZACE ROZVINUTÉ ŘEZY 1-6

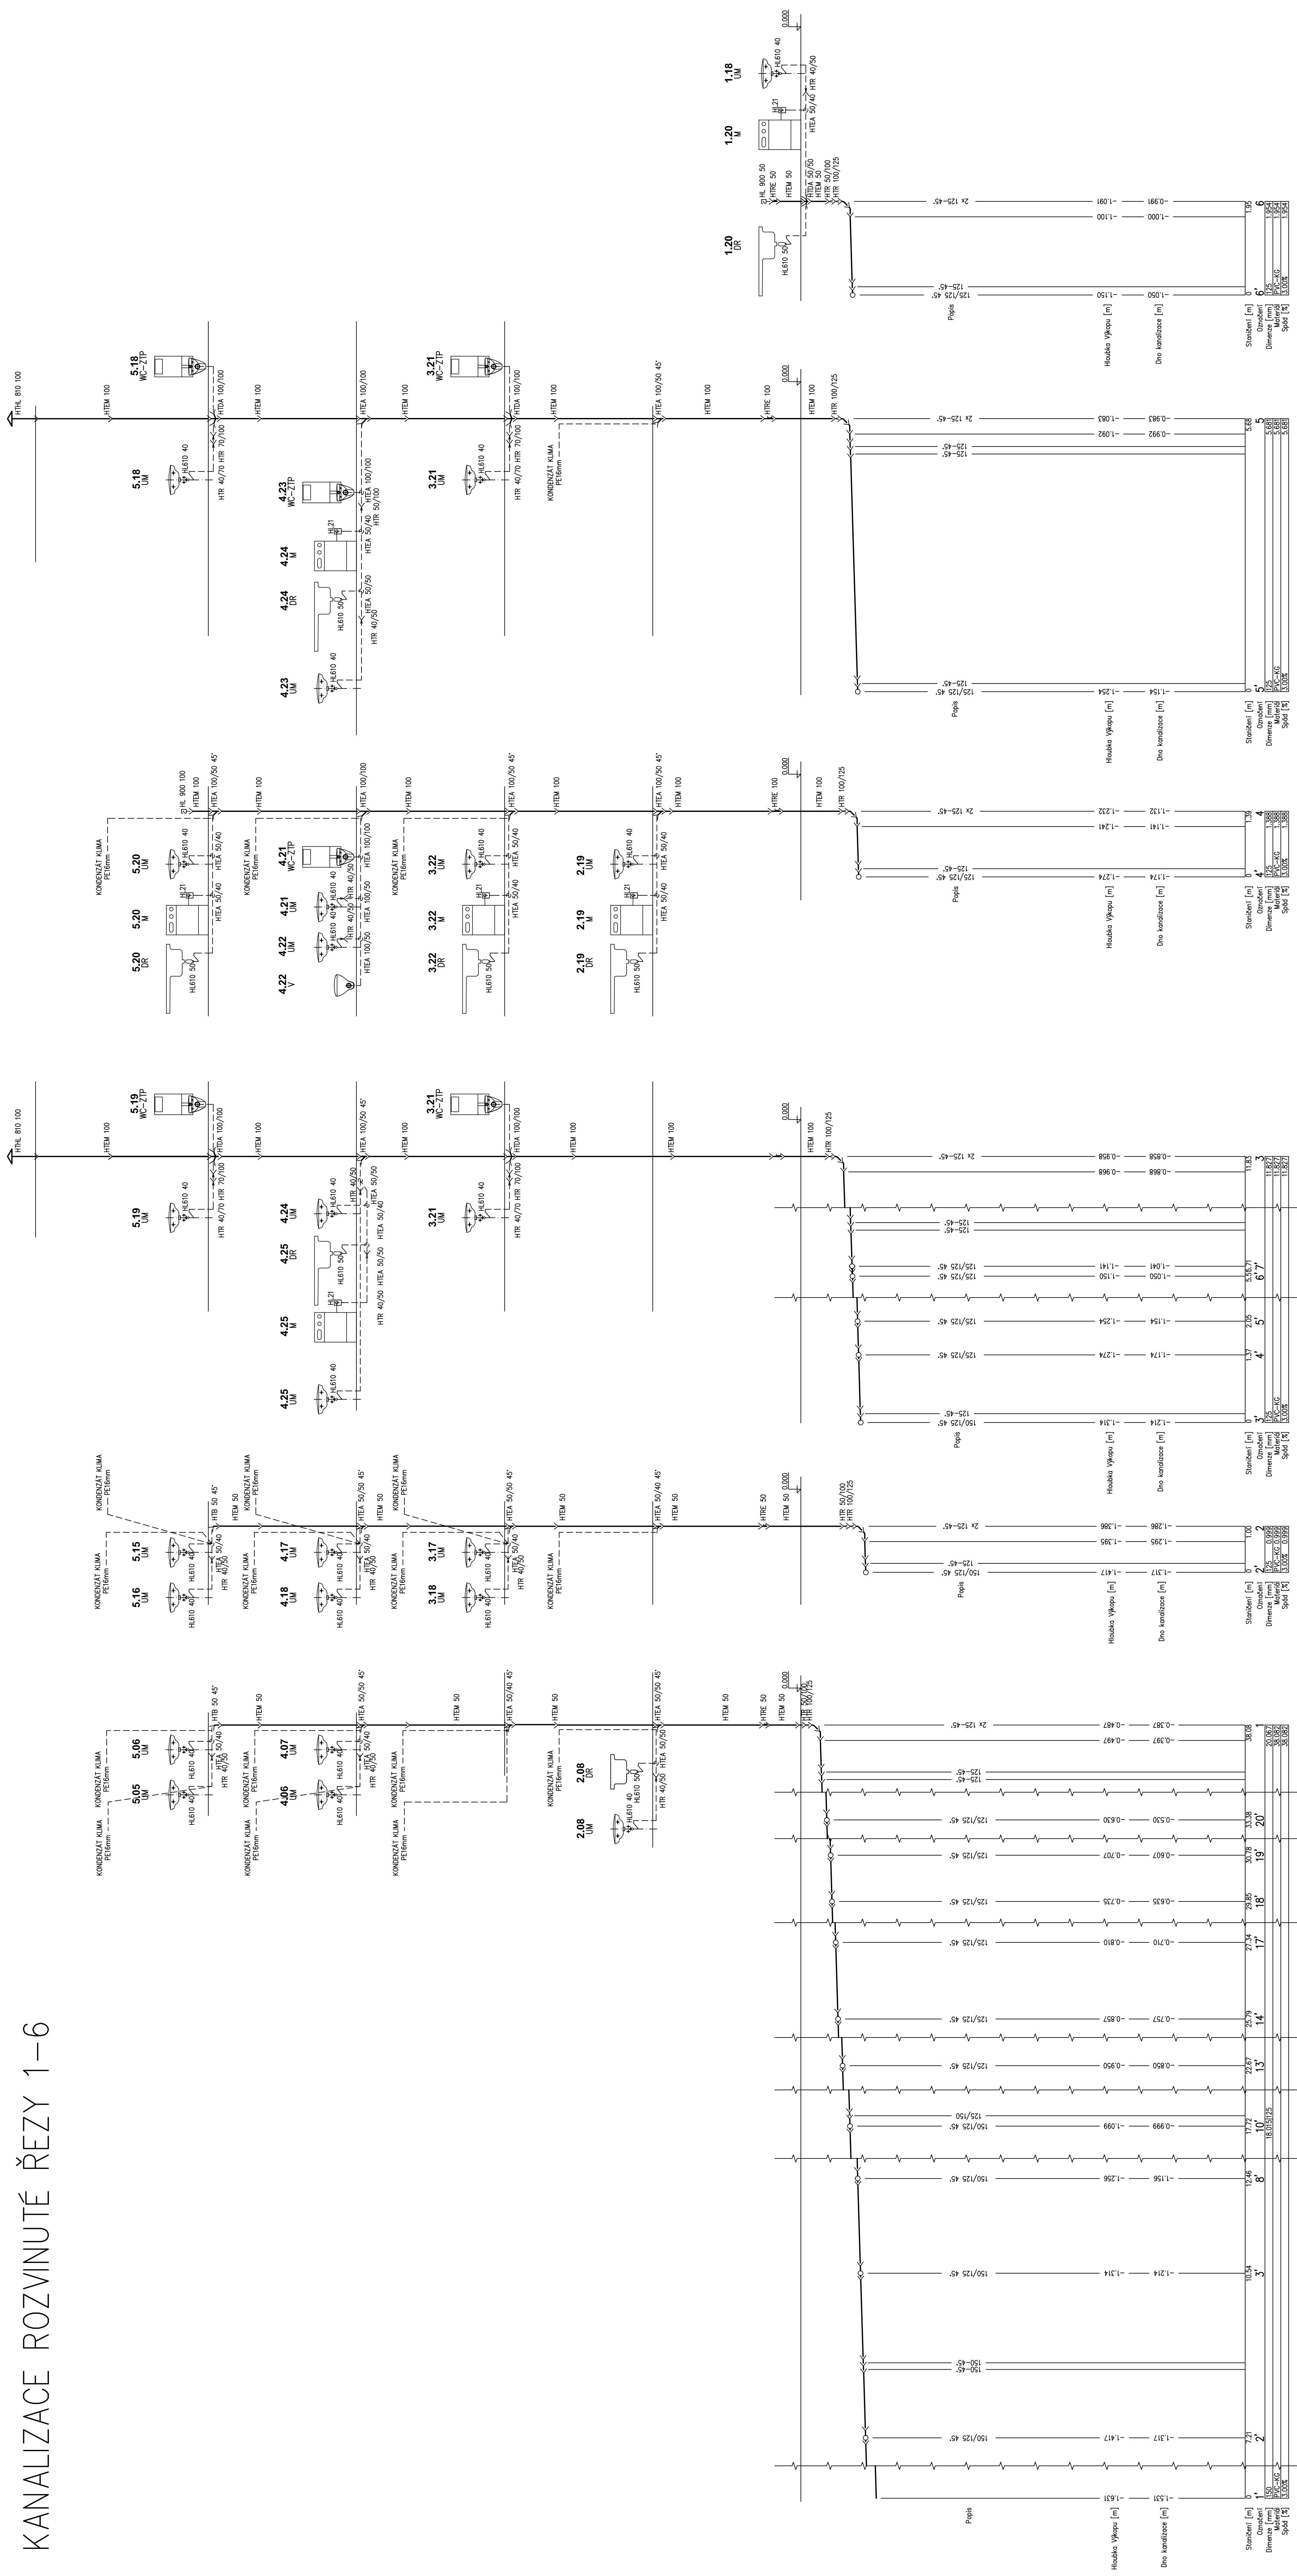

| | | | | | | | |
|---|--|--|--|--|--|----------------------------|--|
| Vozniak projektu : | | Vynovod : Ing. Martin Doležal Ušteská 2225, 356 01 Sokolov tel: 775 911 250 e-mail: mdolezal@seznam.cz | | Výnosov : Jokub Stejskal odpovedný projektant staveb ZH : KO: 76459911 Povel Stejskal AT | | Príloha : 1 | |
| Miesto Sokolov. | | Rokycanova 1923, 356 01 Sokolov | | | | | |
| Stavok : | | Stavebné úpravy objektu č.p.1938, Sokolov | | | | | |
| Lokality : | | Lokality : č.parc. 344222 k.ú. Sokolov | | Energia : 1260x594 | | Datum : 09 / 2023 | |
| Číslo : ZH | | | | Stupeň : DPS | | Číslo schvárenia : 04/2023 | |
| Objekt : Kanalizácie rozvlnené rezy 1-6 | | | | Mernos : 1:50 | | Číslo prílohy : 0.1.4.a-15 | |