
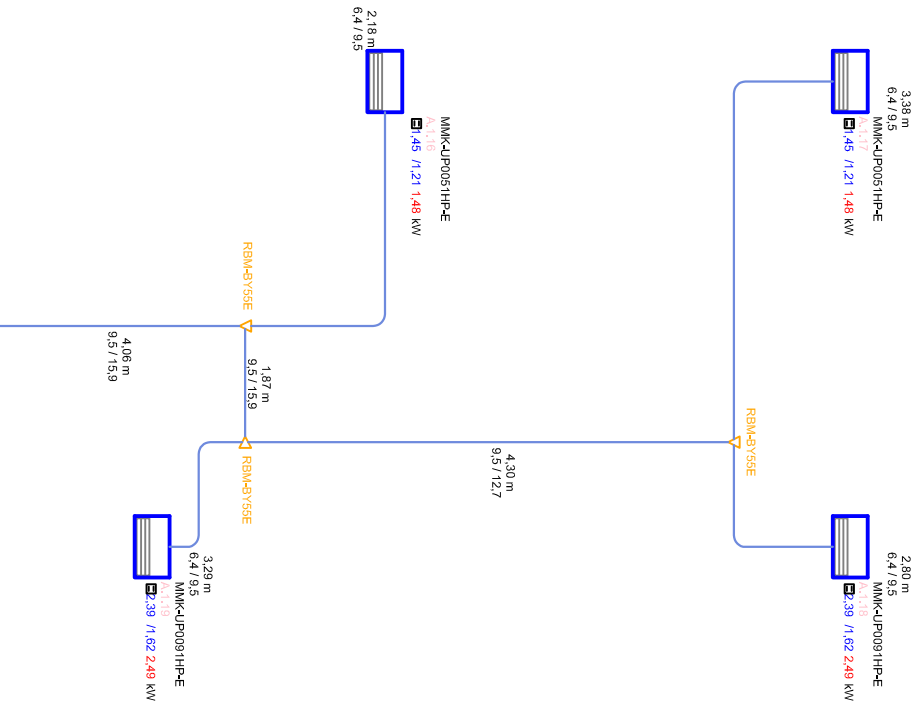
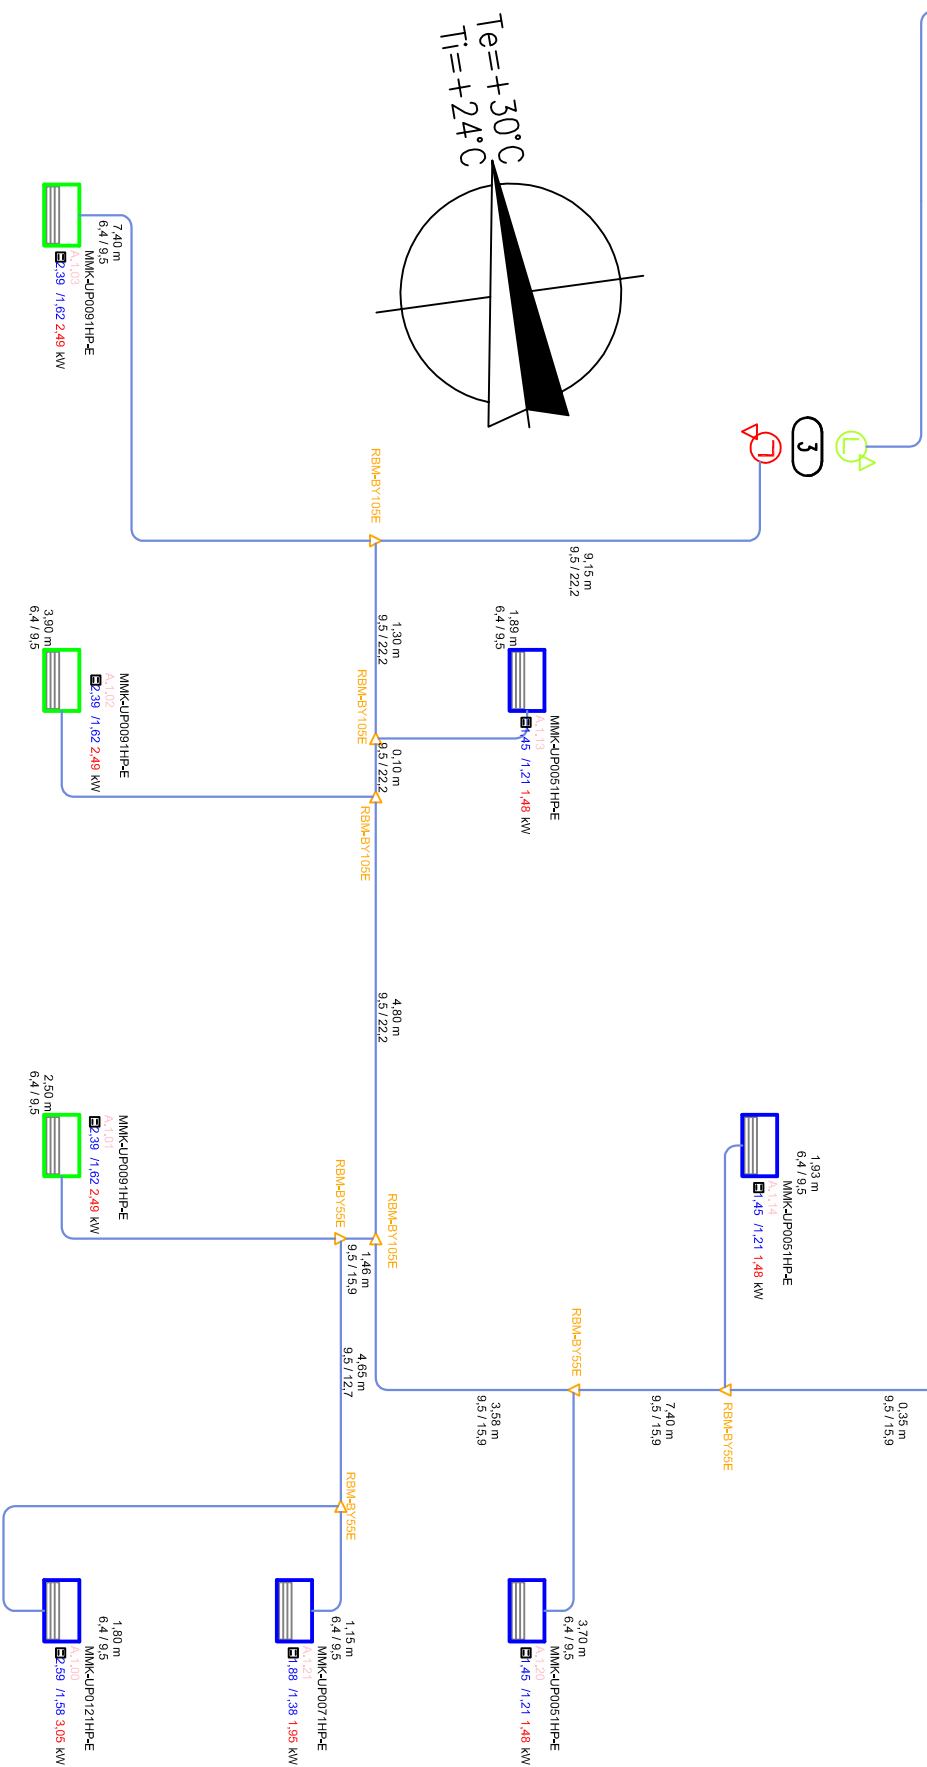


POZNÁMKA:

Výpočet tepelné zátěže dle ČSN 73 0548 v nástroji PROTECH - Výpočet tepelné zátěže v.2.6.6, Licence 042090-23, Ing. Milan Snopek - Sokolov.
Návrh klimatizační soustavy je koncipován na výrobce technologie Toshiba za pomoci nástroje Toshiba Selection Tools v 2.0.70.
Z hlediska potřeb návrhu je řešen konkrétní výrobce klimatizační technologie.
V případě výběru jiného výrobce technologie, bude nutné provést kontrolu dimenzování trubičích tras včetně řízk koncentrací chladiva v jednotlivých místnostech a komplexní výpočtovou revizi.
Odvod kondenzátu od vnitřních jednotek pomocí čerpadel kondenzátu. Potrubí od čerpadel kondenzátu budou zaústěny do sítavající kanalizace.
Veškeré rozvod ybudou vedeny v minerálním montovaném podhledu.
Jednotlivé kořize v podhledech - je nutné řešit stavbou.
Projekt počítá s nacením řešení kolizi, formou souborové položky.
Projektová dokumentace je zpracována v rozsahu provádění a nenahrazuje dílenskou dokumentaci.

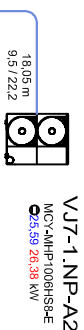

TABULKA TEPELNÉ ZÁTĚŽE:

č. m.		t _v		Δt		T _{max}		Q _{obj}		Klim		Q _{obj}		Q _{ext.}		Δt _v		Q _v		Q _{sch}		Q _{int}		Q _{totale}		Kx		Q _{totalem}	
název		°C	K	h	W	h	W	%	W	W	W	W	W	K	W	W	W	W	W	W	W	W	W	W	W	W	W	W	W

LEGENDA:

- VNITŘNÍ JEDNOTKA KLIMATIZACE – NOVA
- VNITŘNÍ JEDNOTKA KLIMATIZACE – STÁVAJÍCÍ
- VNITŘNÍ JEDNOTKA KLIMATIZACE – PŘÍPRAVA
- OSOBY V MÍSTNOSTI
- POTRUBÍ PRO CHLazení – Cu PŘEDIZOL

ETAPIZACE STAVBY:

- 9 OKRUH 1.NP S VENKOVNÍ JEDNOTKOU VJ7-1.NP-A2
- provedení paterních rozvodů chladiva od přípravy z 1. etapy
 - osazení vnitřních jednotek včetně napojení na kondenzační potrubí a elektro
 - osazení venkovní jednotky s jejím napojením na hosp. dvore
 - elektro část z RKV-A2-1.NP z nejdířší napojení instalační krabice
 - požární úcpávky, manžety apod. korespondující danou etapou

Ing. Milan Snopek

TECHNICKÁ PRŮJEDNÁ STAVBY, POŽARNÍ STAVBY

AI. 0301523 IČ: 031 22 905 B+420 723 769 862

VYPRACOVAL Ing. Milan Snopek

KRESLIL Ing. Milan Snopek

INVESTOR Město Sokolov, Rokycanova 1929, 356 01 Sokolov

KRAJ Karlovarský

AKCE: Městský úřad Sokolov - klimatizace

Rokycanova 1929, 356 01 Sokolov

ČÁST: D.1.4 - KLIMATIZACE

OBSAH: PŮDORYSNÉ SCHEMA - VJ7-1.NP-A2

STUPEŇ DPS

PAR:

DATUM 03/24

ZAK.Č. /

FORMÁT 2A4

MĚŘÍTKO /

Č. VÝK. D.1.4.17