
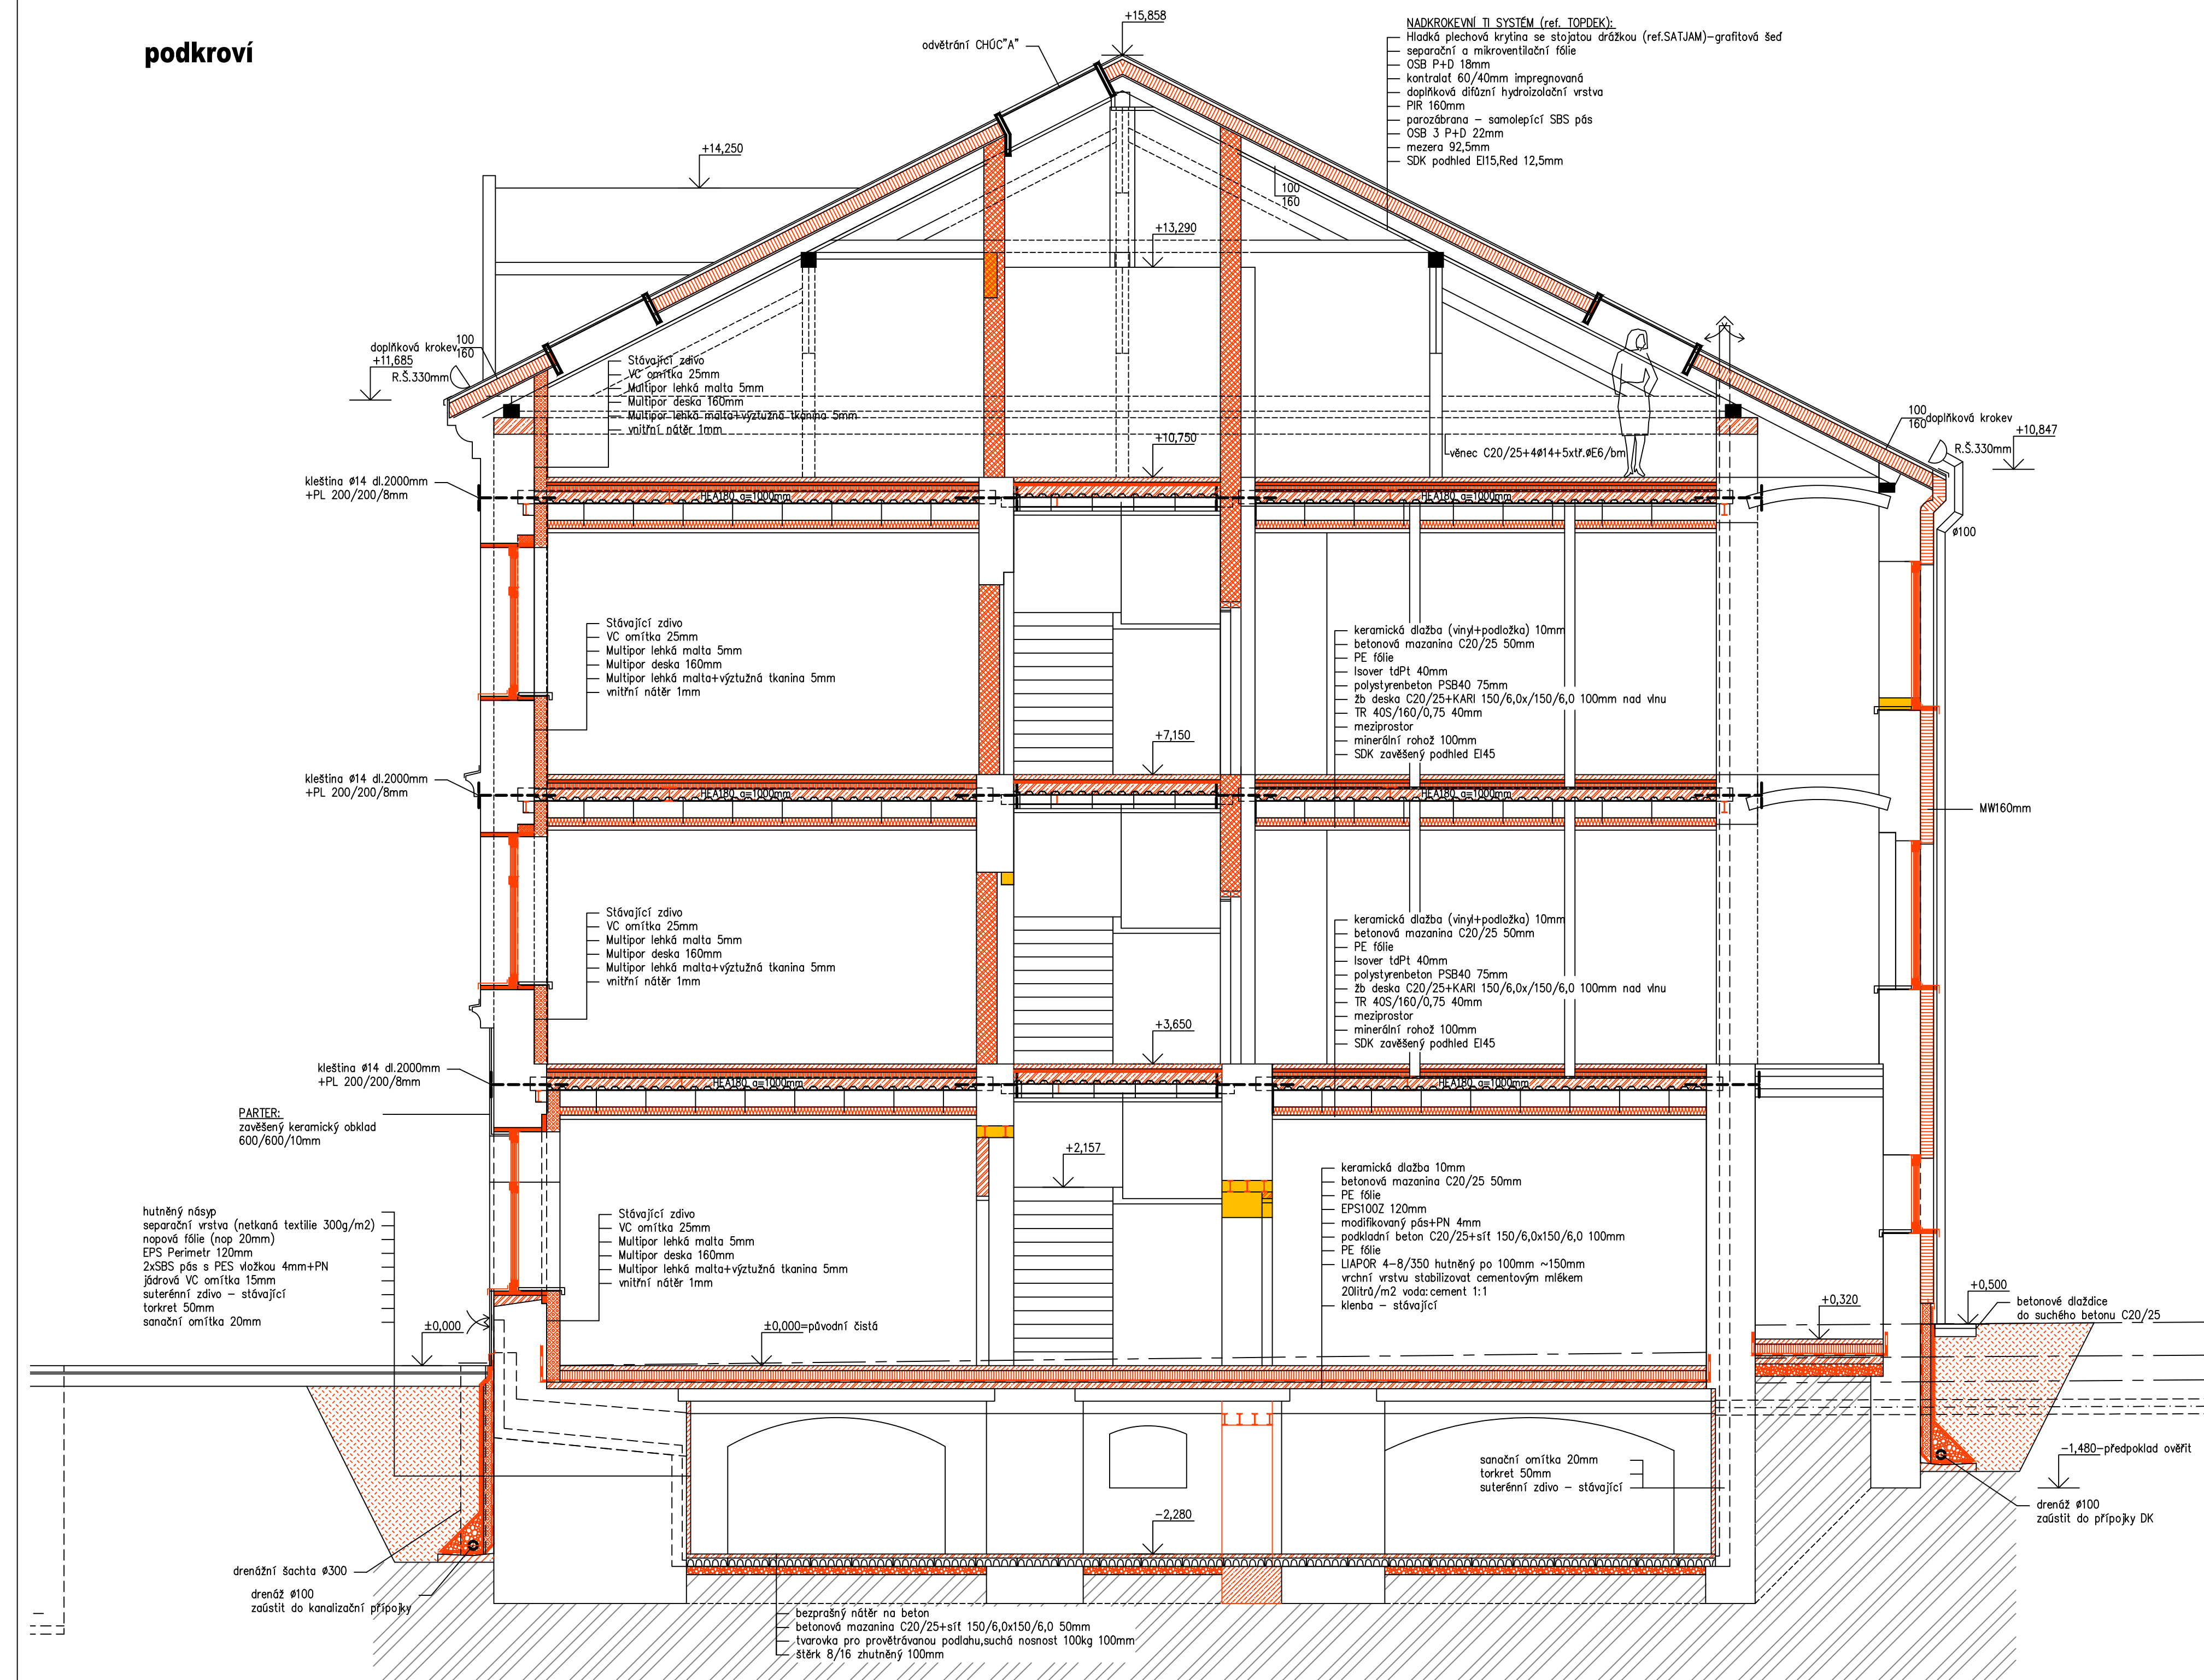
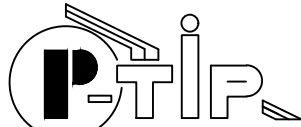


podkrovi

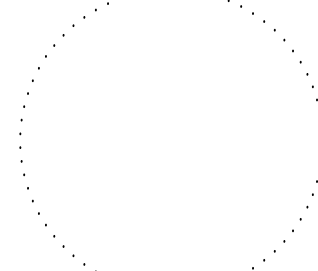

±0,000=původní vstupní chodba

	Změna		Číslo		
	Paré číslo		Datum		
PROJEKTOVÁ KANCELÁŘ Ing. Pavel HEINZ Vítězná 2010, 356 01 Sokolov Tel.: fax: 32605418 mobilní telefon +42060772271 e-mail: p.heinz@volny.cz IČO 18692761					
Vedoucí projektant	Zodpovědný projektant	Vypracoval	Kreslil		Projektant částí PD Ing. Pavel Heinz Vítězná 2010, 356 01 Sokolov tel., fax: 32605418 mobilní telefon +42060772271 e-mail: p.heinz@volny.cz IČO 18692761
Ing.Heinz	Ing.Heinz	Ing.Heinz			
Místo Sokolov		Katastr Sokolov			
Kraj Karlovarský		Stavební úřad Sokolov			
Stavebník Sokolovská bytová s. r. o., Komenského 77, 35601 Sokolov, IČ 25216741, DIČ CZ25216741					Formát A4x4
Stavba	Změna dokončené stavby Staré náměstí, č. p. 133, Sokolov				Datum 9/2022
Objekt					Stupeň studie
					Arch.č.
					Měřítko 1:50
Předmět	Řez A-A				Výkr. č. D.1.1.07