


PŮDORYS 1.NP

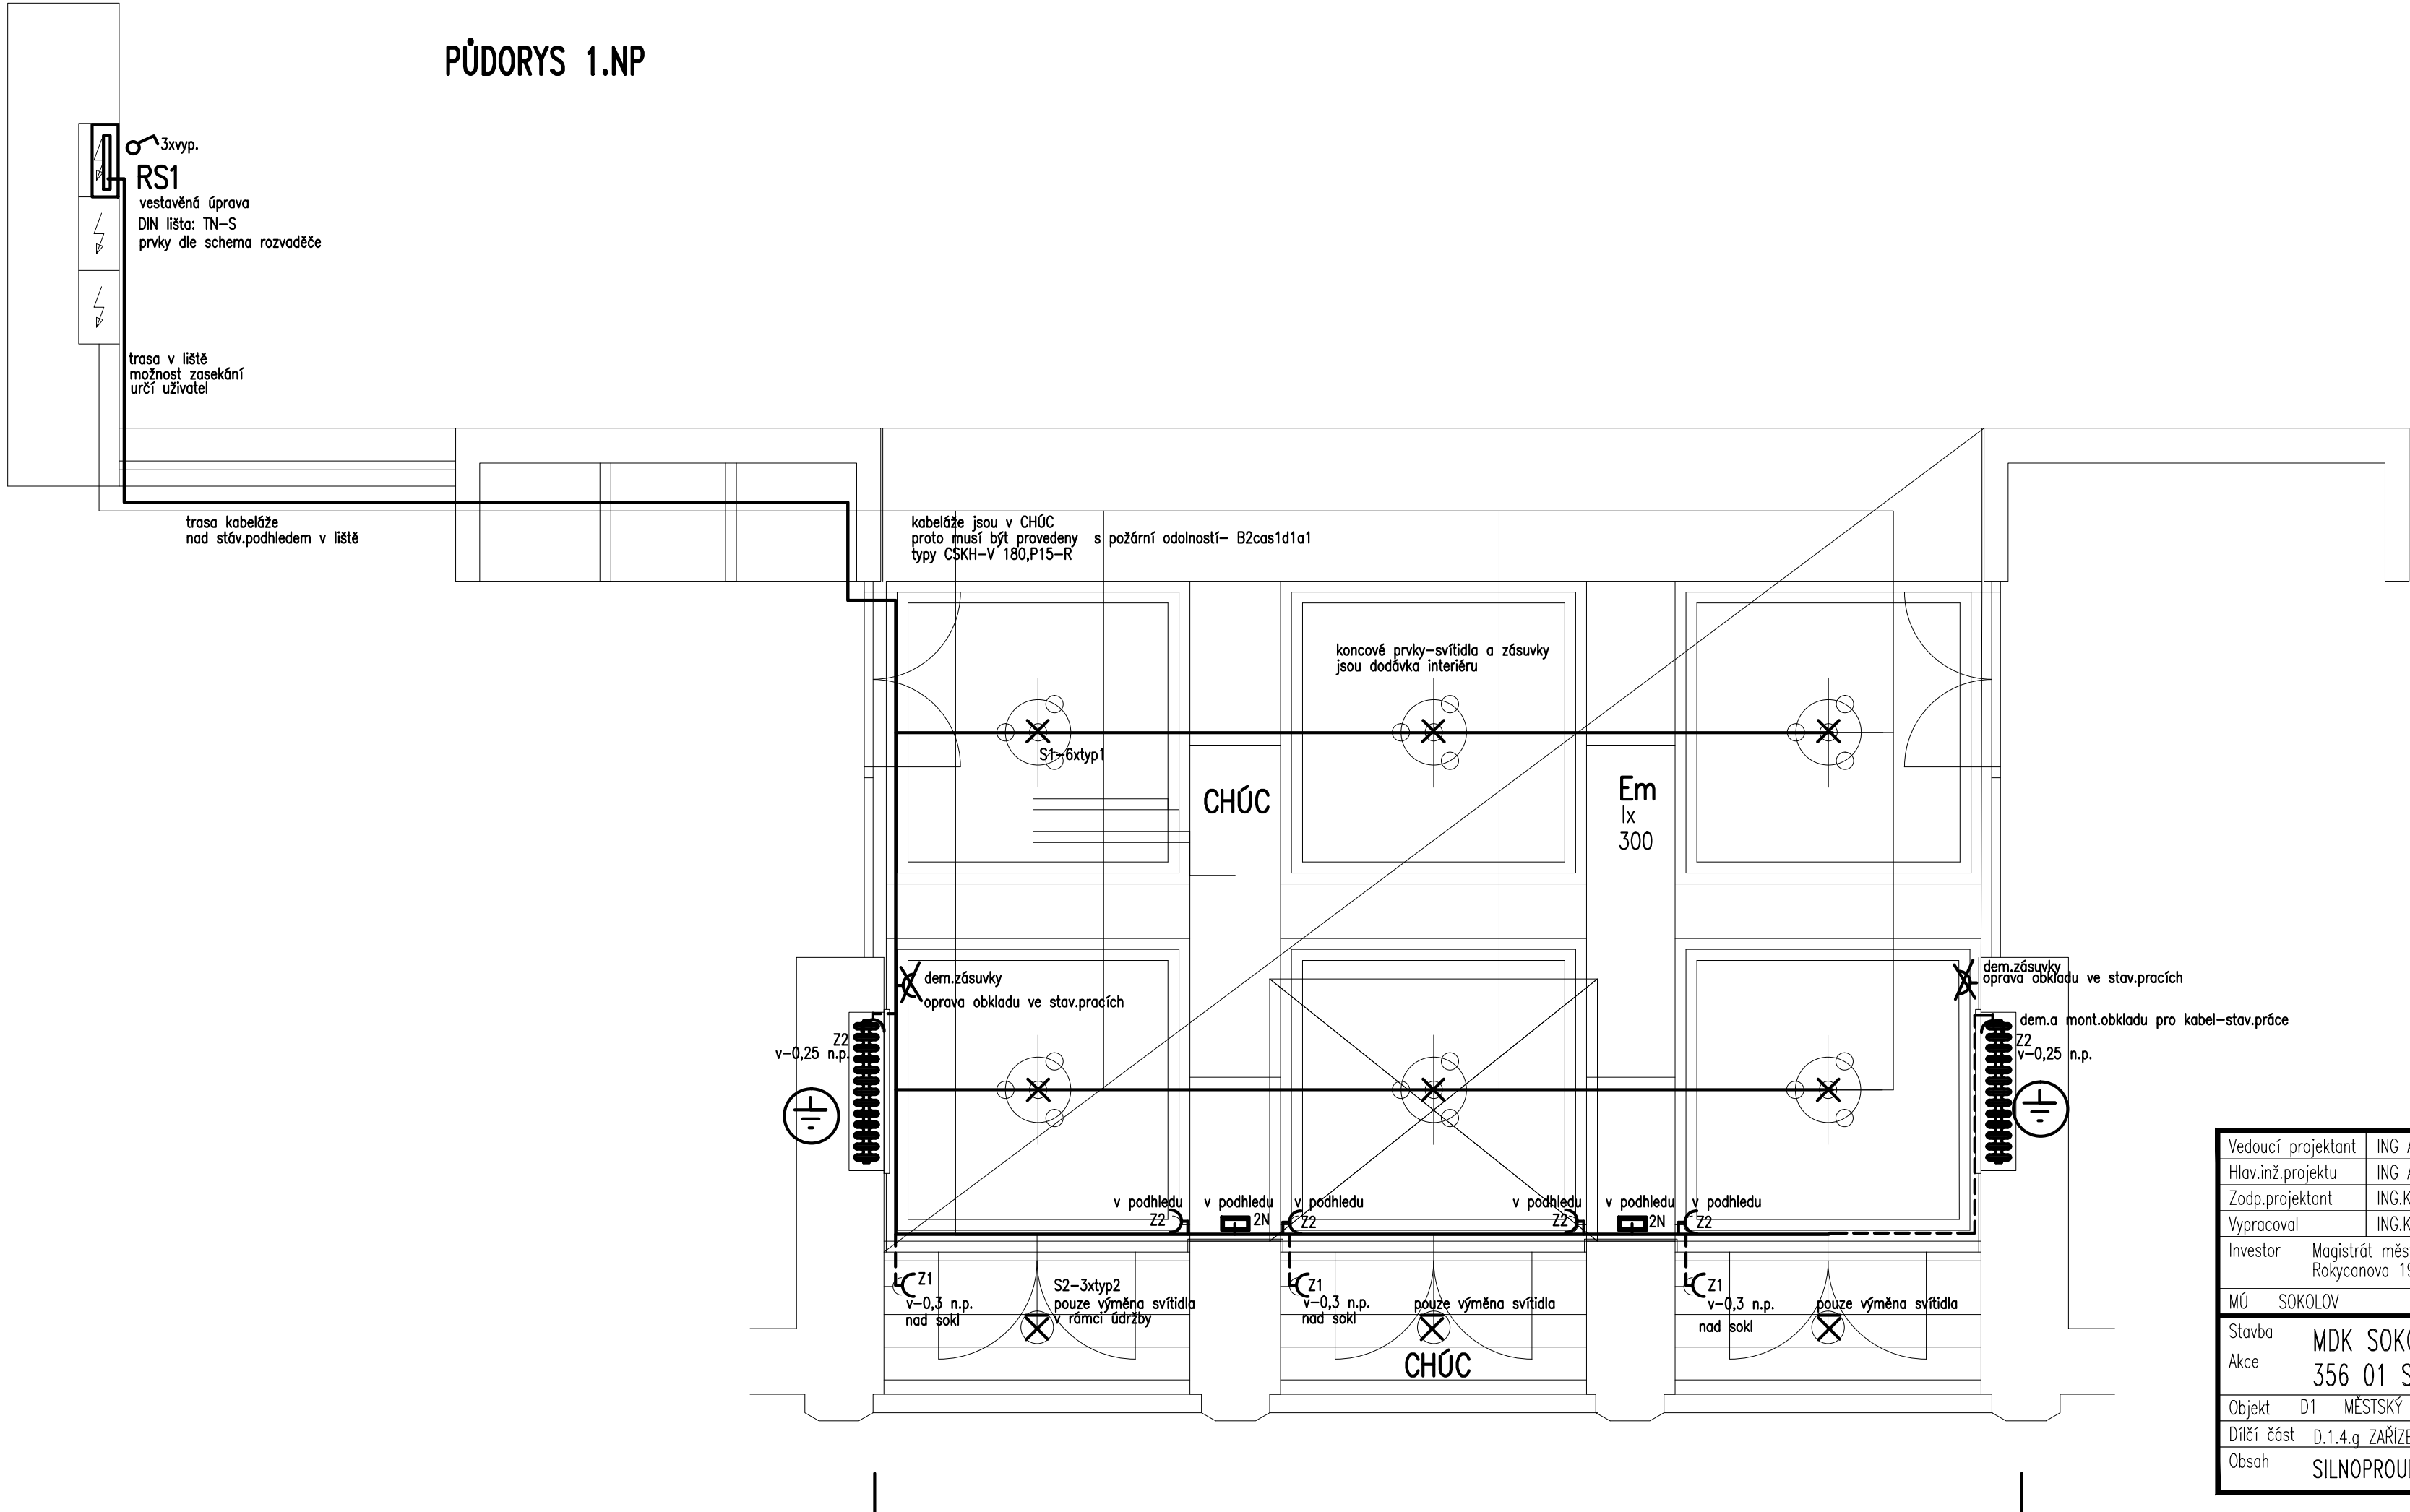

LEGENDA ELEKTROINSTALACE

- koncové prvky-svítlidla a zásuvky jsou dodávka interiéru
- NOUZOVÉ S BATERIÍ DO PODHLEDU
- ŽÁROVKOVÉ SVÍTIDLO STROPNÍ
- ŽÁROVKOVÉ SVÍTIDLO NÁSTĚNNÉ,STROPNÍ
- JEDNODUCHÁ ZÁS.230V/16A, IP44 kovová s víkem
- SVĚTELNÉ ROZVODY
- ZÁSUVKOVÉ ROZVODY
- ROZVODNÁ KRABICE
- SDRUŽENÁ TRASA KABELŮ
- musí být provedeny s požární odolností- B2cas1d1a1
- ROZVADEČ STÁVAJÍCÍ,PODRUŽNÝ

LEGENDA SVÍTIDEL

- (1) - 6ti ramenný lustr 6x40W-kompaktní zář.zdroje
- uchycení do stropu, kalich pod podhled
- (2) - ŽÁŘIVKOVÉ SVÍTIDLO 1x36W PŘISAZENÉ
- pouze údržba
- 2N - ŽÁŘIVKOVÉ SVÍTIDLO 11W-IP44, včetně bateriového zdroje
- napojení protipož.kabely CHKE-V,napájení zdroje
- resp.pod omítkou
- aut.náběh při ztrátě napětí

aktualizace 11/2023

Vedoucí projektant	ING ARCH.RŮŽIČKOVÁ		ING. MILAN KRAUS projekty elektro Zvonečková 211 362 11 Jenišov tel.: 606 656 913	
Hlav.inž.projektu	ING ARCH.RŮŽIČKOVÁ			
Zodp.projektant	ING.KRAUS			
Vypracoval	ING.KRAUS			
Investor	Magistrát města Sokolov Rokycanova 1929, 356 01 SOKOLOV,			
MÚ	SOKOLOV			
Stavba	MDK SOKOLOV-ZÁDVEŘÍ, 5.května 655		Formát	
Akce	356 01 SOKOLOV		Datum	11/2023
Objekt	D1 MĚSTSKÝ DŮM KULTURY		Stupeň	DPS
Dílčí část	D.1.4.g ZAŘÍZENÍ ELEKTROTECHNIKY		Zakázka číslo	
Obsah	SILNOPROUD 1NP		Měřítko	Č.přílohy
			1:50	2